

Утверждена
Постановлением Администрации города Костромы
от _____ № _____

Схема расположения земельного участка на кадастровом плане территории

Местоположение: Российская
Федерация, Костромская область,
Кострома г, Сосновый 2-й проезд, 21.
Кадастровый квартал: 44:27:040636.
Система координат: мск-44, зона 1


Условный номер земельного участка —
(указывается в случае, если предусматривается
образование двух и более земельных участков)

Площадь земельного участка 811 м²

Обозначение характерных точек границ	Координаты	
	X	Y
1	291232,88	1215552,59
2	291232,36	1215581,84
3	291203,41	1215580,82
4	291205,00	1215563,19
5	291205,26	1215558,28
6	291206,02	1215552,11
1	291232,88	1215552,59

Условные обозначения:

- Границы существующих земельных участков
- Граница образуемого земельного участка
- 1 - Характерная точка границы земельного участка
- Граница кадастрового квартала
- :81 - Номер земельного участка в кадастровом квартале

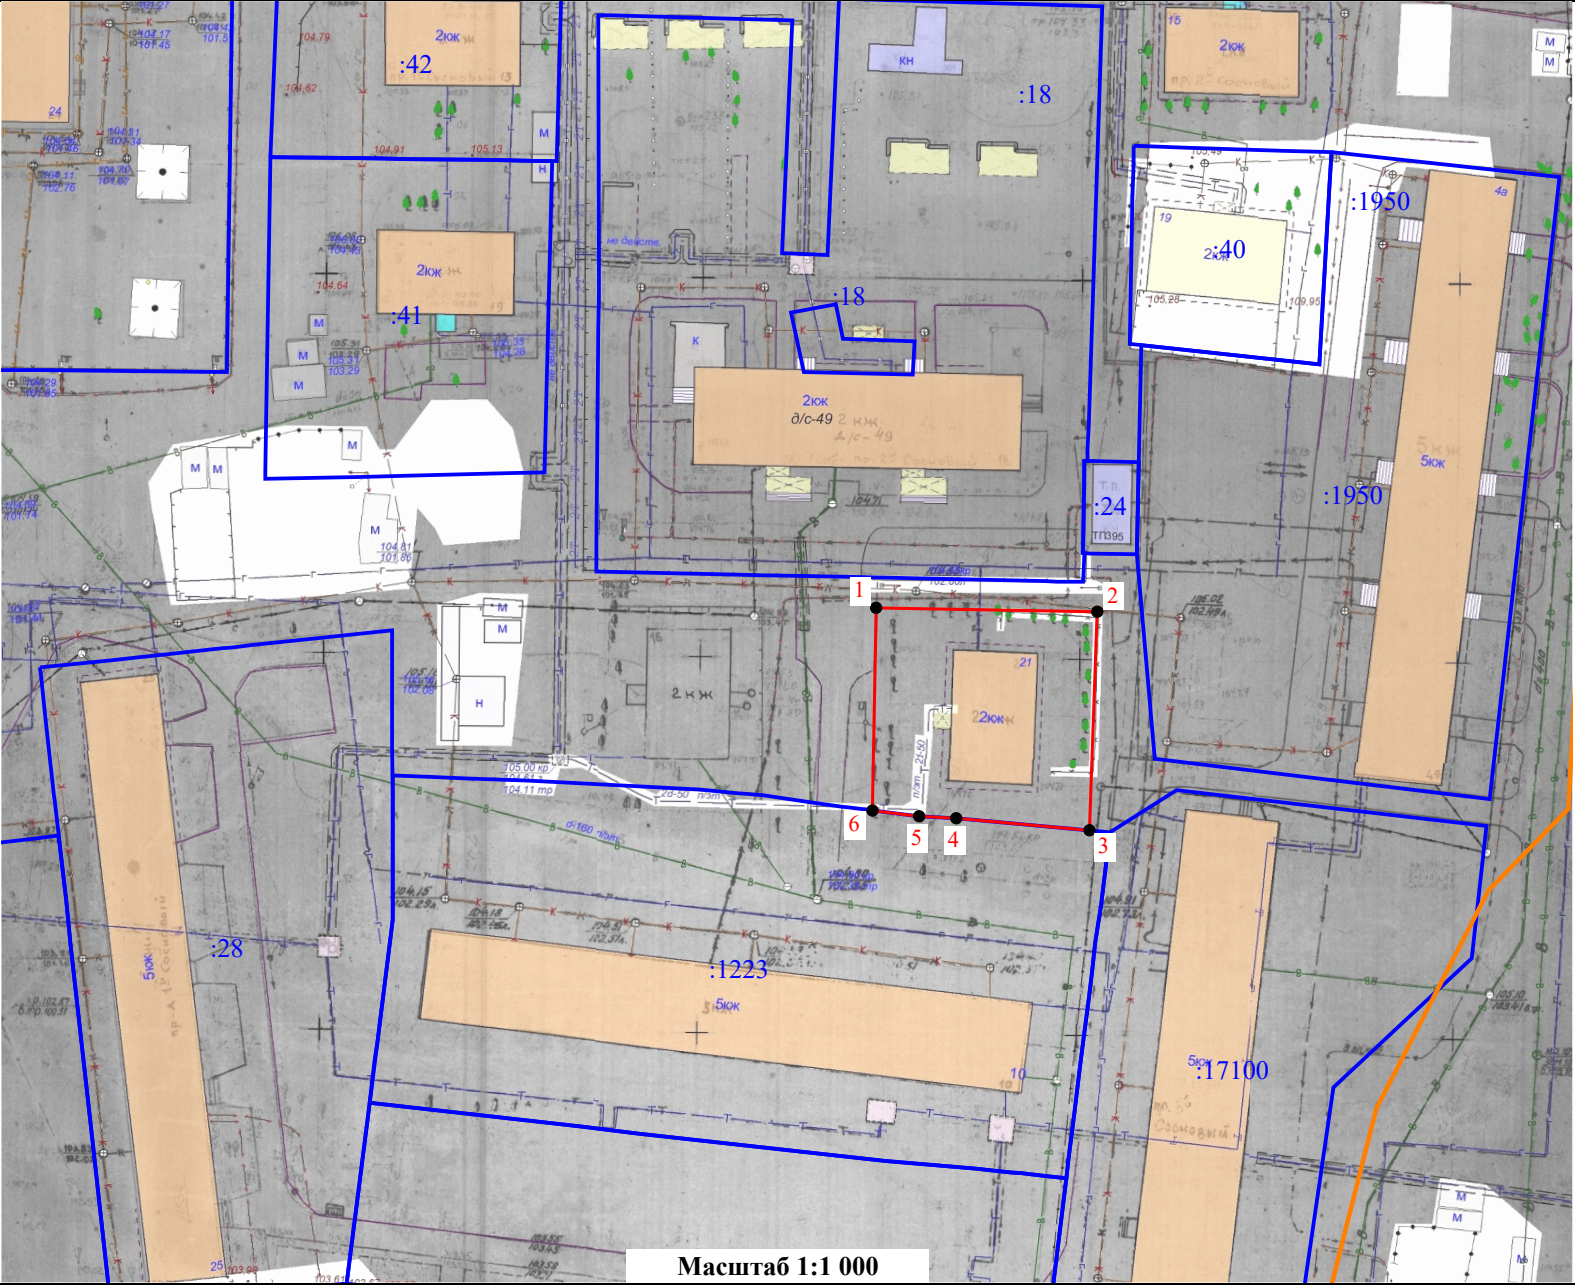

Масштаб 1:1 000