


Утверждена
Постановлением Администрации города Костромы
от _____ № _____

Схема расположения земельного участка на кадастровом плане территории

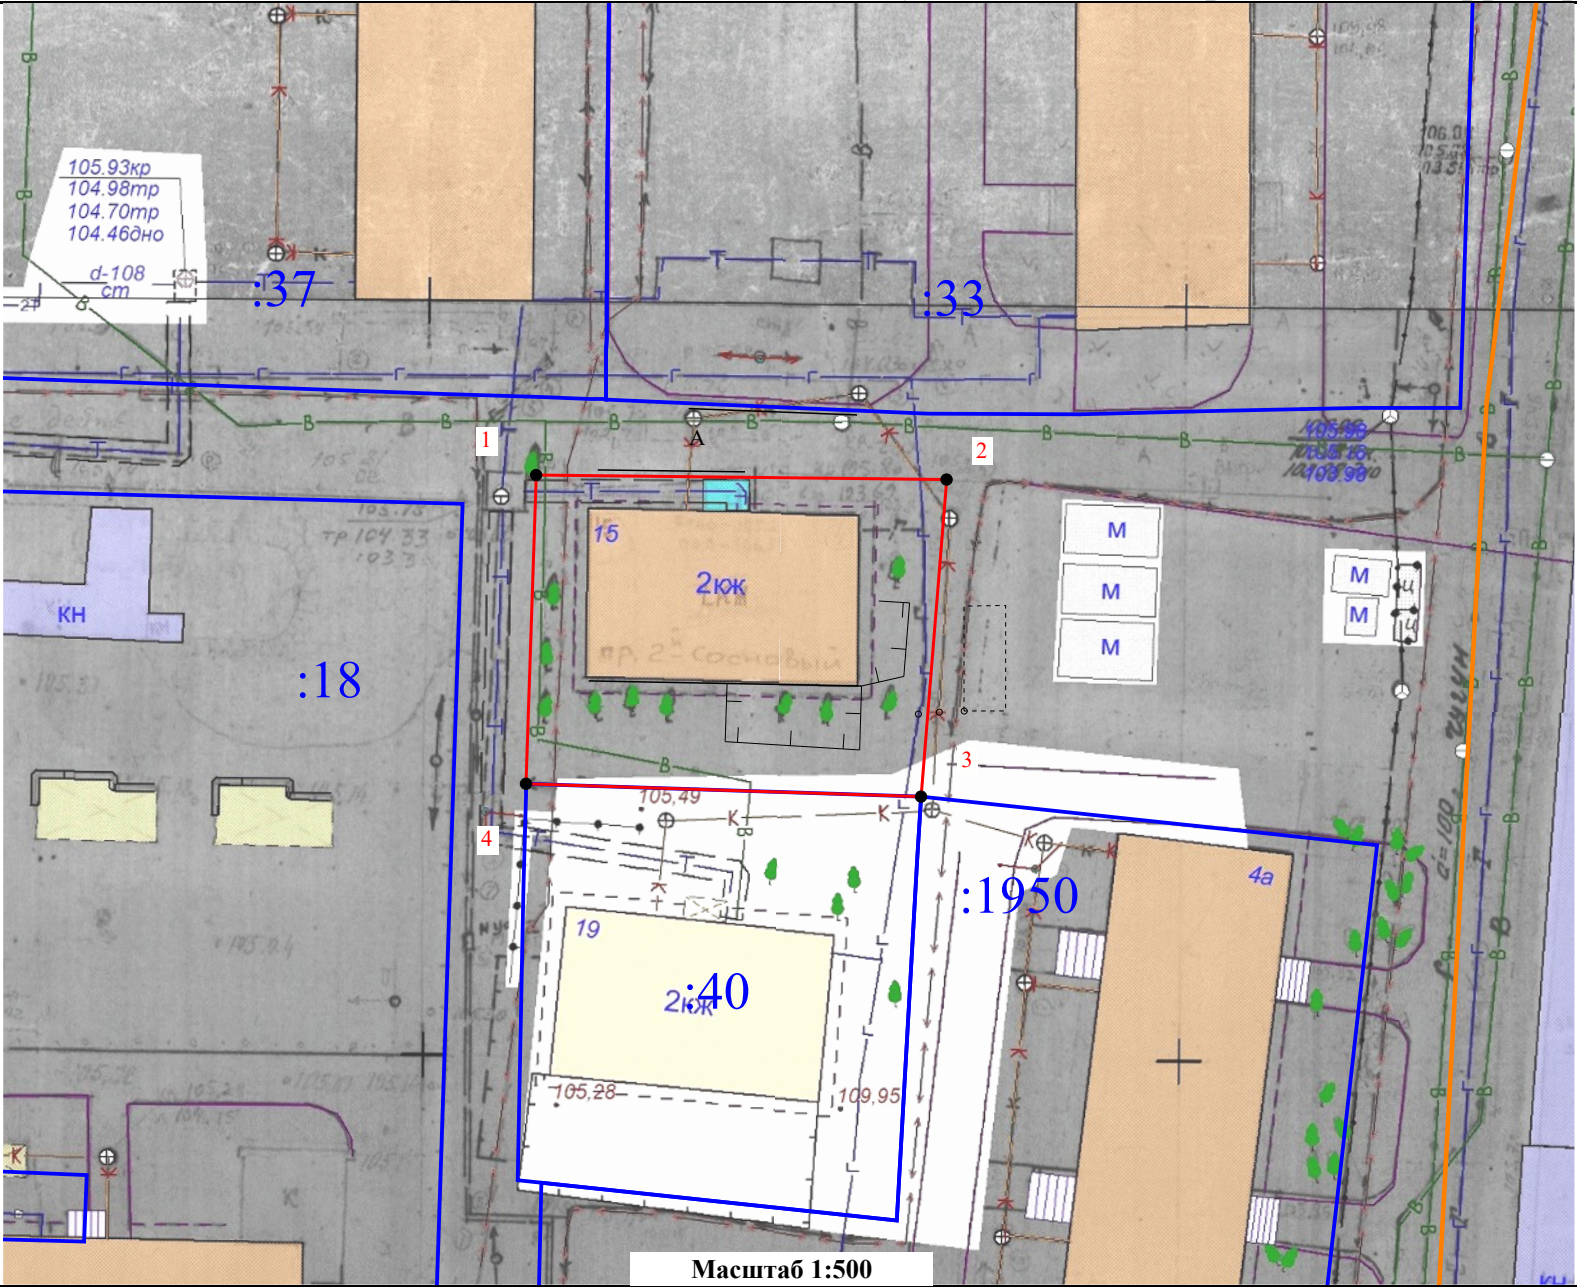

Местоположение: Российская
Федерация, Костромская область,
Кострома г, Сосновый 2-й проезд, 15.
Кадастровый квартал: 44:27:040636.
Система координат: мск-44, зона 1

Условный номер земельного участка —
(указывается в случае, если предусматривается
образование двух и более земельных участков)

Площадь земельного участка 553 м²

Обозначение характерных точек границ	Координаты	
	X	Y
1	291314,51	1215587,35
2	291314,21	1215614,49
3	291293,21	1215612,80
4	291294,06	1215586,68
1	291314,51	1215587,35

Условные обозначения:

- Границы существующих земельных участков
- Граница образуемого земельного участка
- 1 — Характерная точка границы земельного участка
- Граница кадастрового квартала
- :81 — Номер земельного участка в кадастровом квартале