


Утверждена
Постановлением Администрации города Костромы
от _____ № _____

Схема расположения земельного участка на кадастровом плане территории

Местоположение: Российская Федерация, Костромская область, Кострома г, Пятницкая ул, 19.
Кадастровый квартал: 44:27:040203. Система координат: мск-44, зона 1

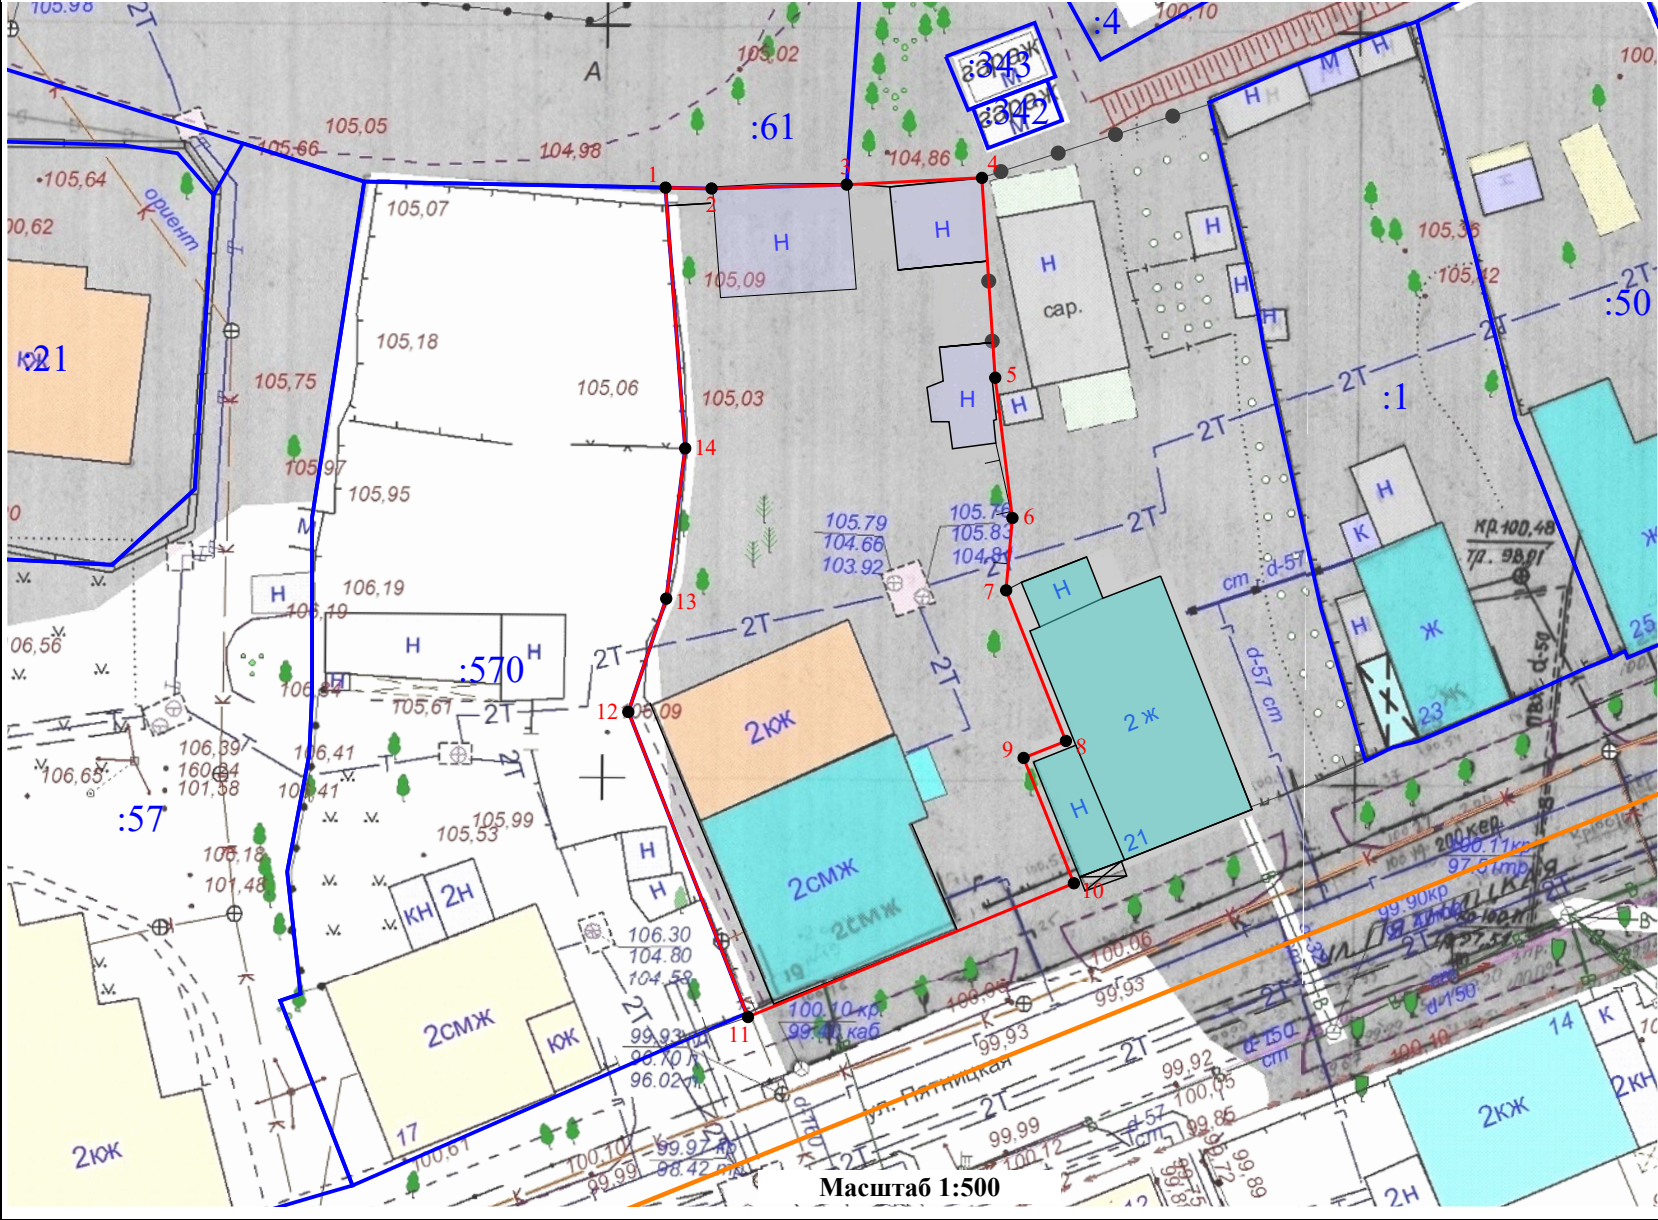

Условный номер земельного участка _____ (указывается в случае, если предусматривается образование двух и более земельных участков)		
Площадь земельного участка 1 189 м²		
Обозначение характерных точек границ	Координаты	
	X	Y
1	291293,84	1212583,80
2	291293,78	1212586,86
3	291294,04	1212595,84
4	291294,49	1212604,82
5	291281,19	1212605,70
6	291271,85	1212606,85
7	291267,04	1212606,43
8	291257,02	1212610,40
9	291255,89	1212607,59
10	291247,55	1212610,93
11	291238,65	1212589,28
12	291258,95	1212581,33
13	291266,49	1212583,85
14	291276,49	1212585,11
1	291293,84	1212583,80

Условные обозначения:

- Границы существующих земельных участков
- Граница образуемого земельного участка
- 1 - Характерная точка границы земельного участка
- :81 - Номер земельного участка в кадастровом квартале
- Граница кадастрового квартала