


**Карта градостроительного зонирования территории города Костромы.
Границы зон с особыми условиями использования территорий**

Приложение 2
к решению Думы города Костroma
от 18 декабря 2014 года № 248
Приложение 2
к Правилам землепользования и застройки
города Костroma

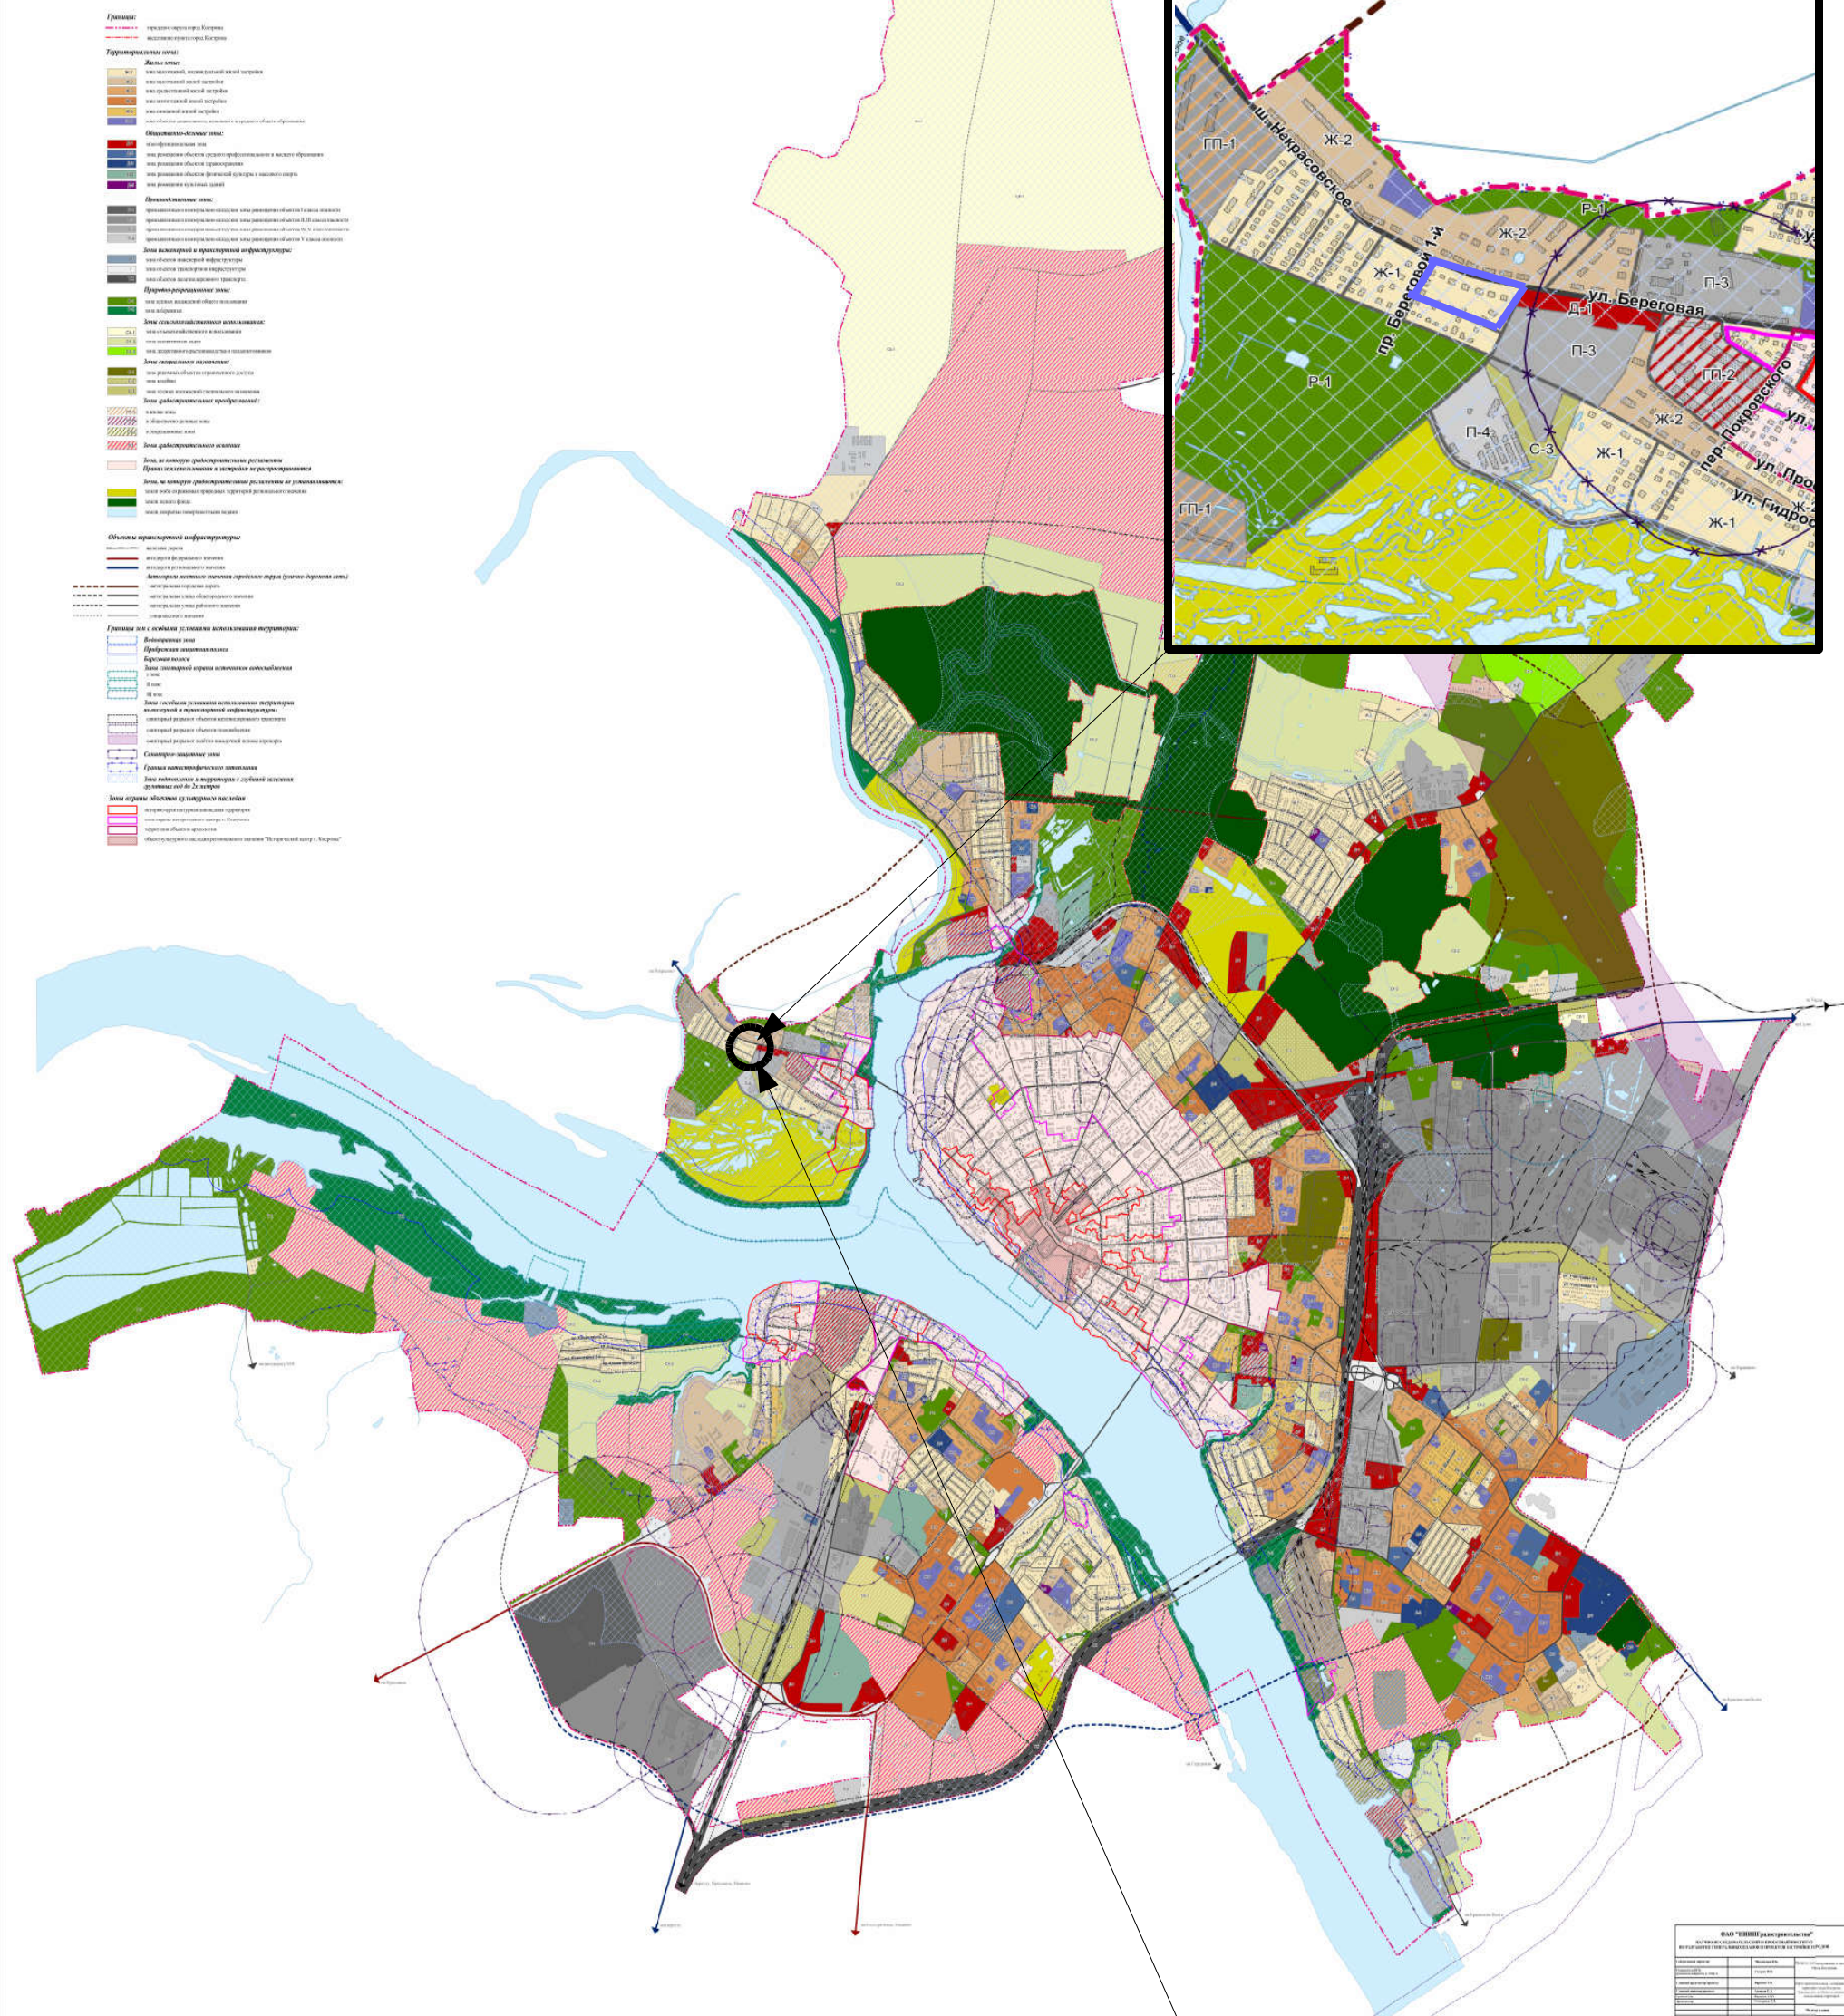

Разрабатываемая территория

- граница проекта межевания