

Чертеж красных линий. М 1:1000


[illegible]

Примечание:

1. Система координат МСК-44.
2. Координаты поворотных точек красных линий представлены на Листе 3.


Поперечный профиль 2-2

улица Комсомольская
Магистральная улица районного значения

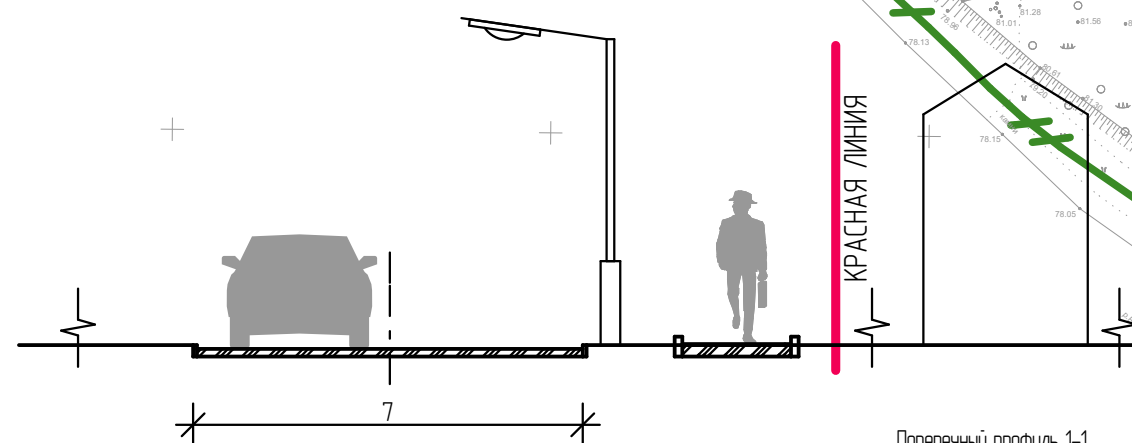

Поперечный профиль 1-1

улица 1 Мая
Магистральная улица районного значения

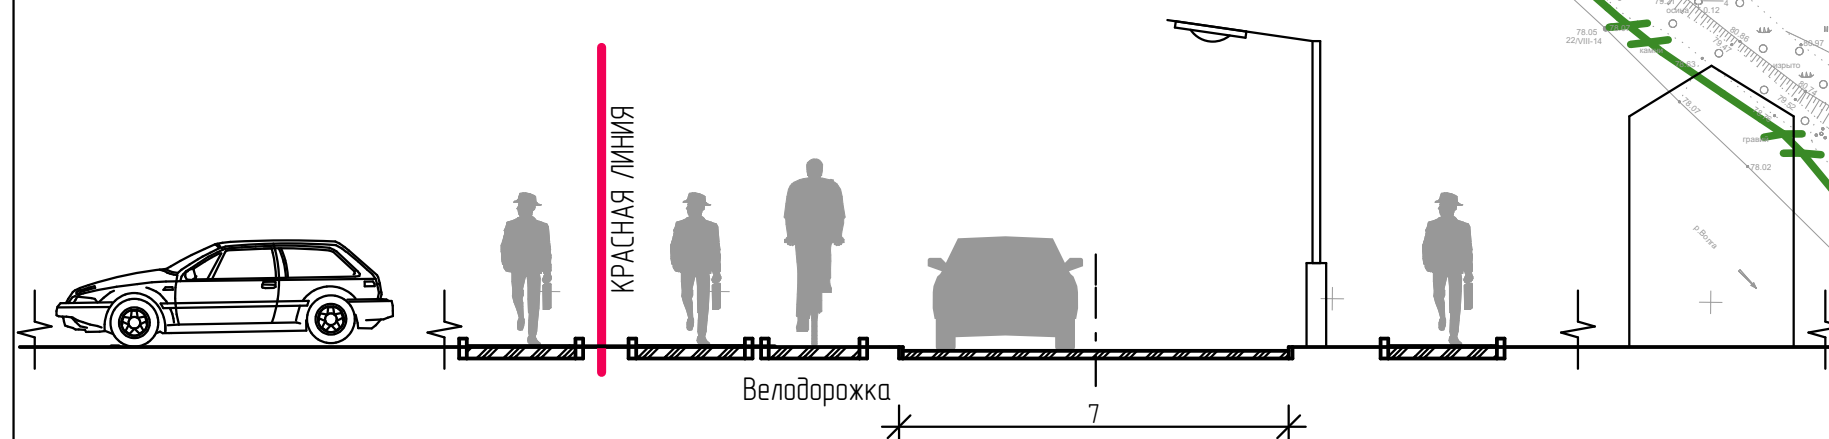

						ППТ
						Проект планировки территории, ограниченной улицами Комсомольской, 1 Мая, юго-восточной границей земельного участка с кадастровым номером 44:27:040116:7, урезом воды реки Волги
Изм.	Кол.	Лист	№ док.	Подпись	Дата	
Разработал		Смирнова				Стадия
ГАП		Смирнова				Лист
						Листов
						Основная часть проекта планировки территории
						ПП
						2
Н. контроль						Чертеж красных линий. М 1:1000
ГИП						