




Схема границ территории объектов культурного наследия М 1:10 000.

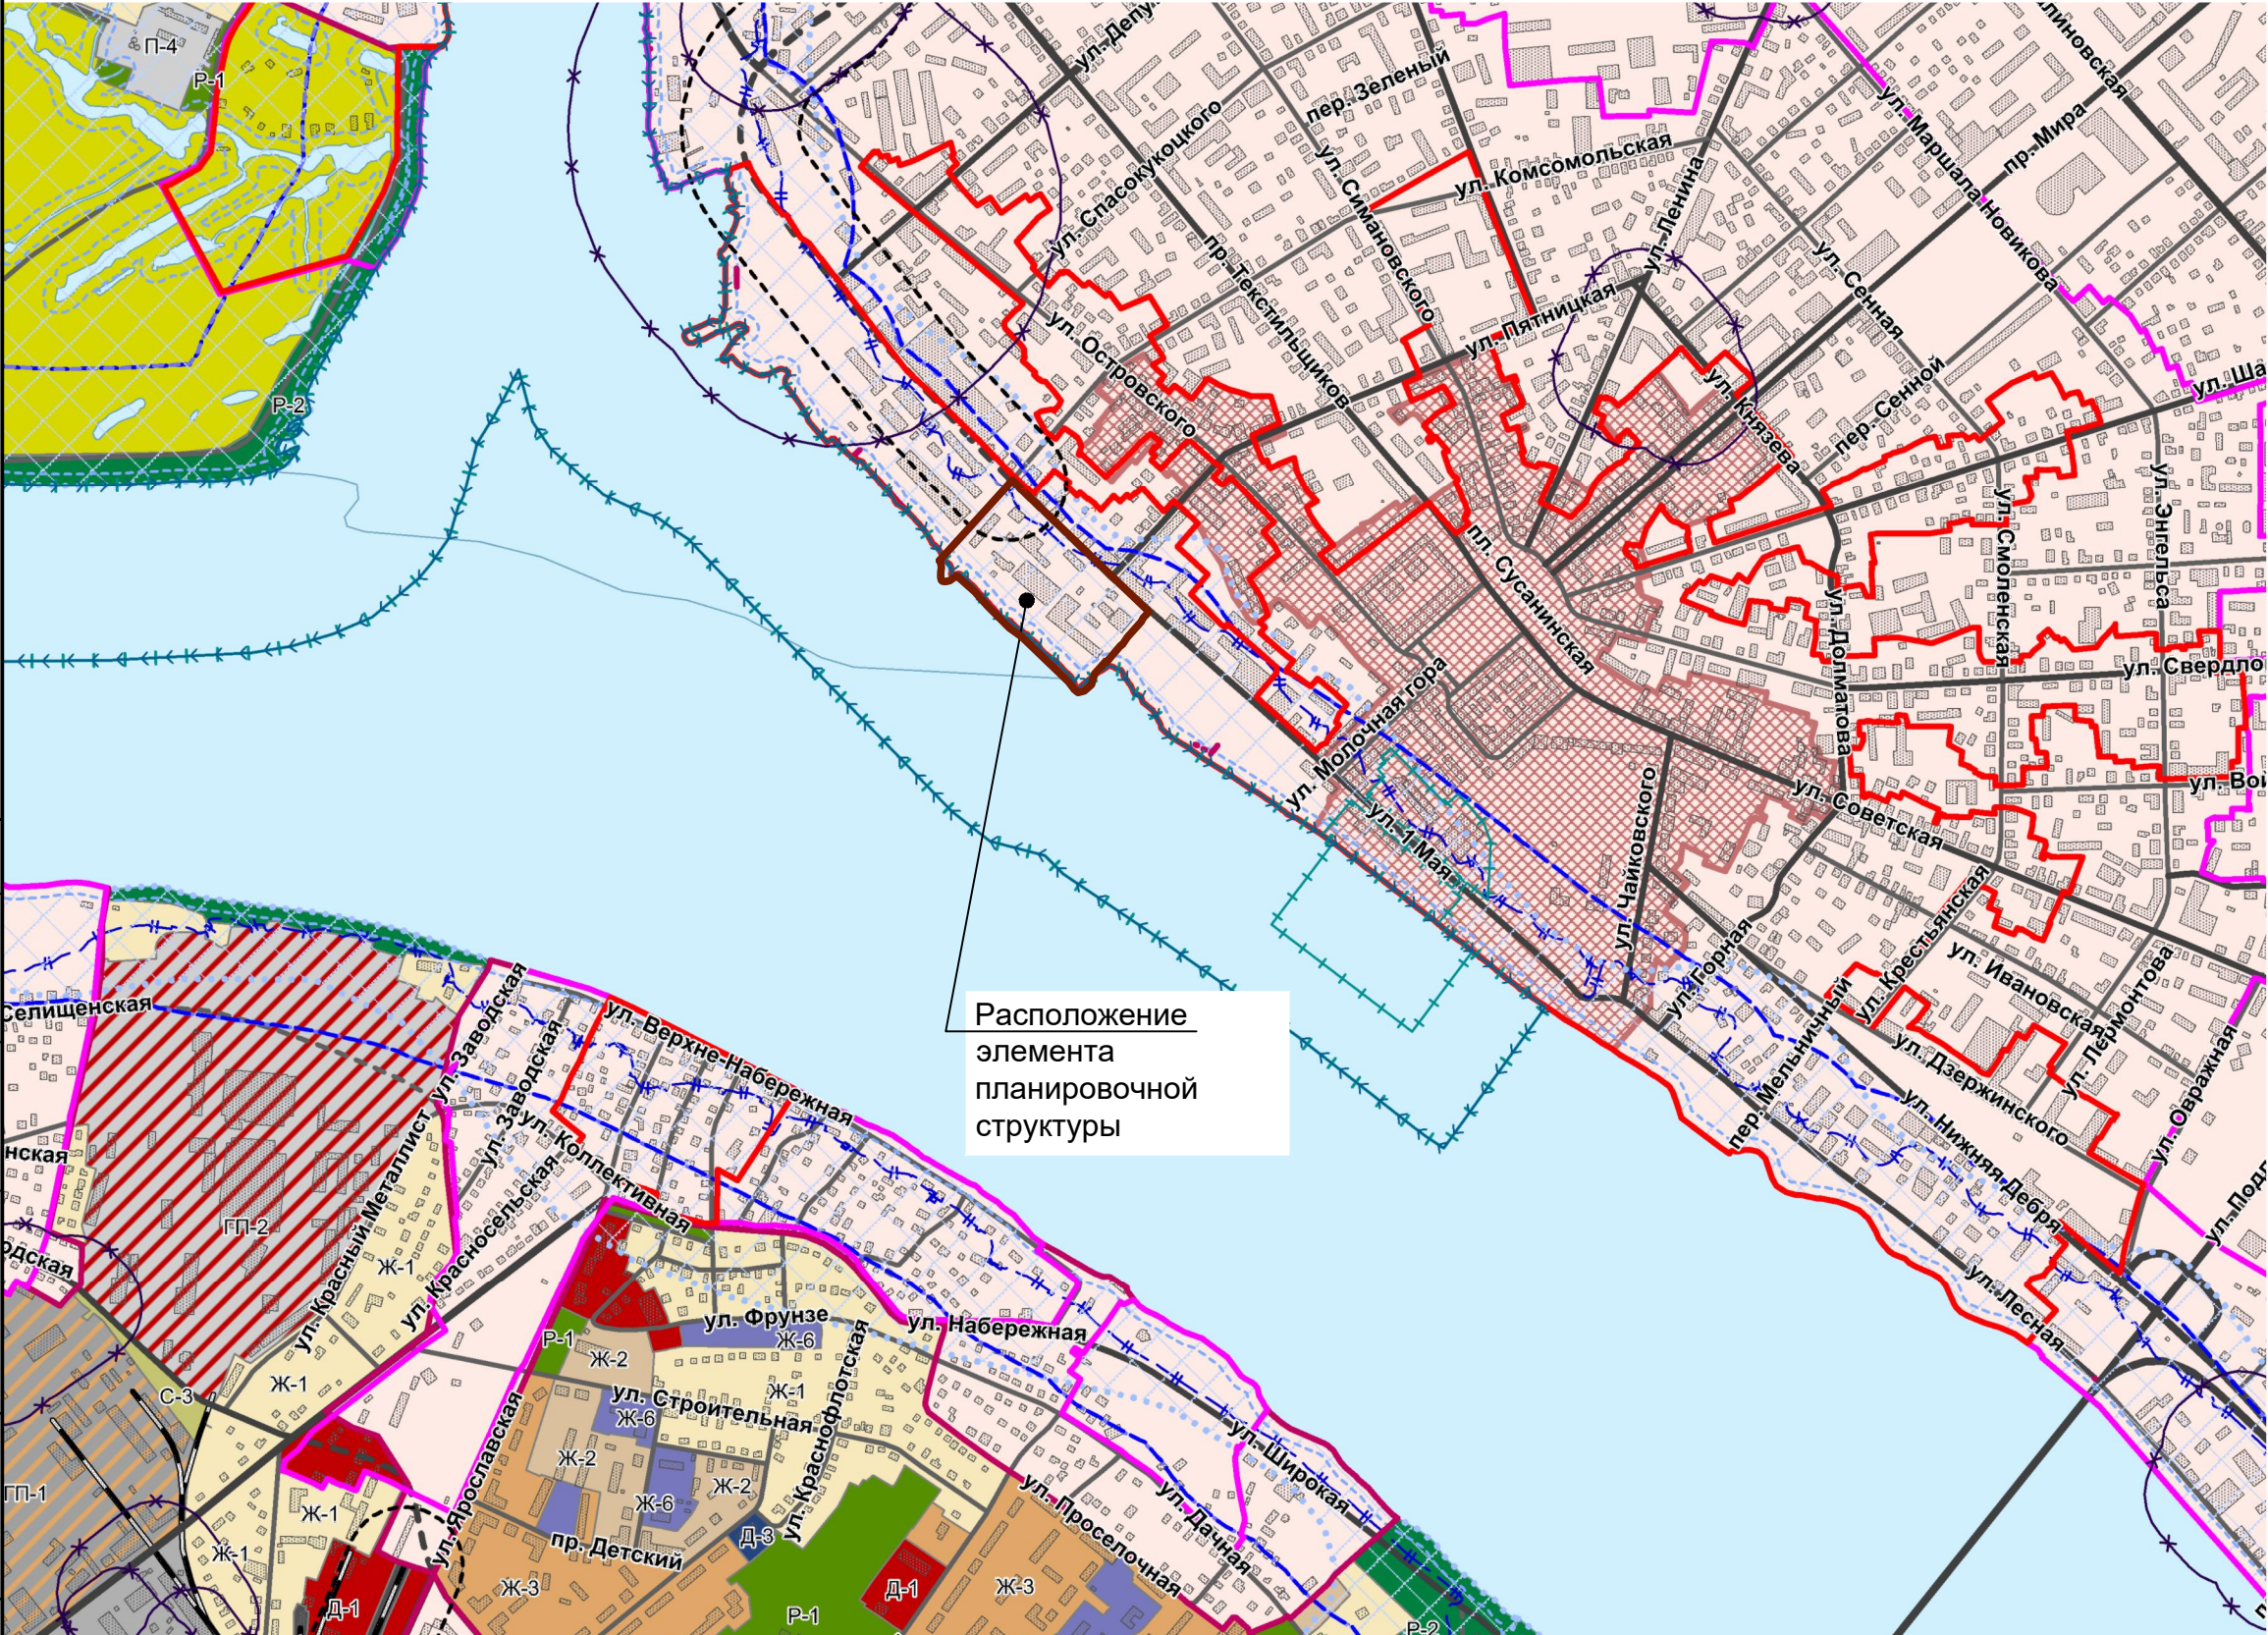

Границы элемента планировочной структуры

						ППТ	Том 1. Часть 2.1					
						Проект планировки территории, ограниченной улицами Комсомольской, 1 Мая, юго-восточной границей земельного участка с кадастровым номером 44:27:040116:7, урезом воды реки Волги						
Изм.	Кол.уч.	Лист	№ док.	Подпись	Дата	Материалы по обоснованию проекта планировки территории				Стадия	Лист	Листов
Разработал	Смирнова									ПП	11	
ГАП	Смирнова											
						Схема границ территории объектов культурного наследия М 1:10 000.						
Н.контроль												
ГИП												