



Вид Б, со стороны р. Волги. Проектное предложение.



Вид Б, со стороны р. Волги. Существующий

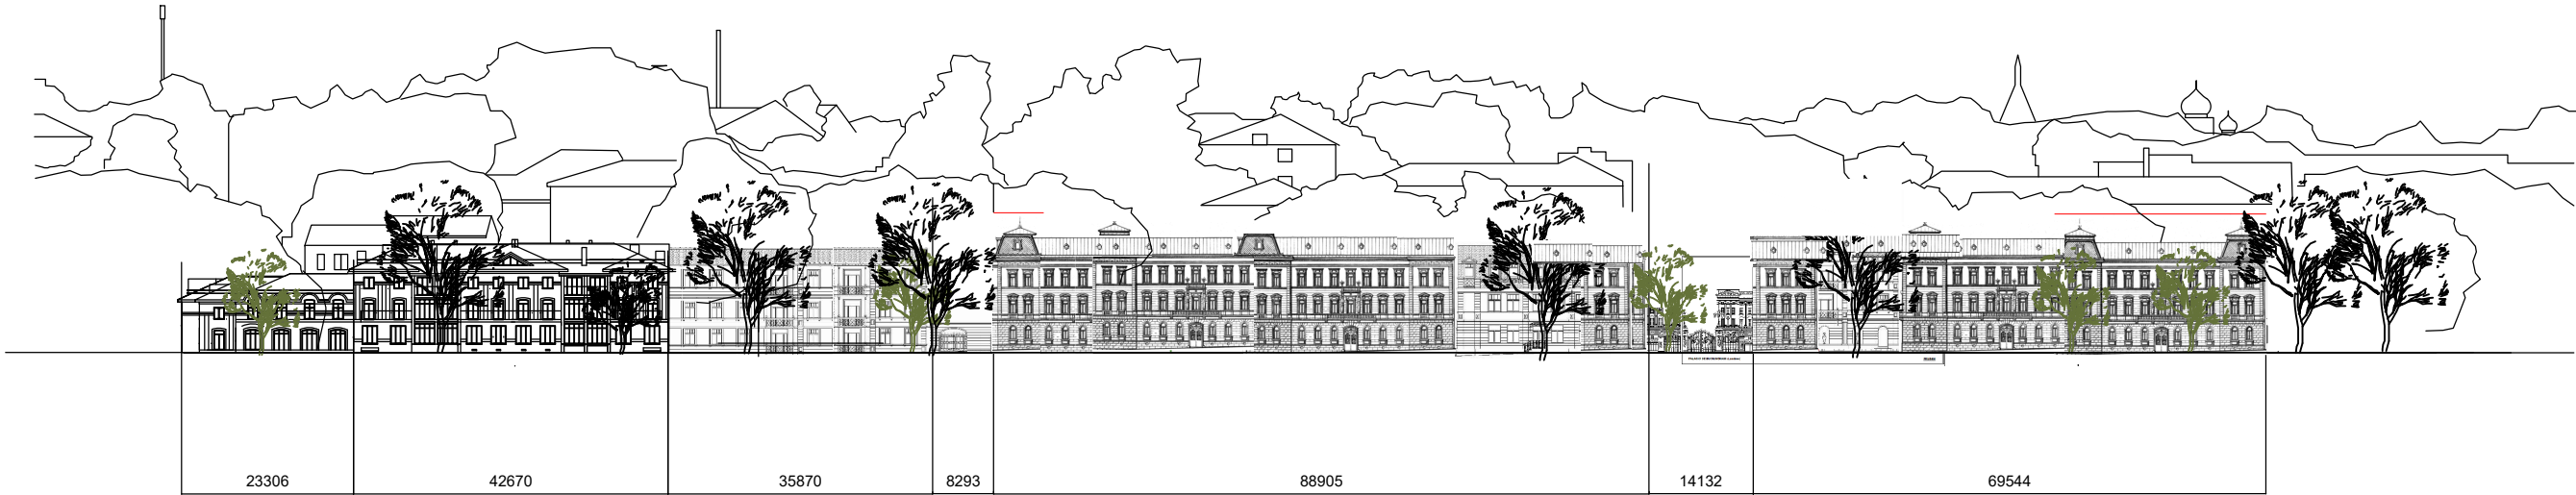

						Заказ:			
						Проект планировки территории ограниченной ул. 1 Мая, ул. Комсомольской, ул. Пятницкая, урезом воды р. Волга (земельный участок с кадастровым номером 44: 27:040116:7).			
Изм.	Кол.уч.	Лист	Ндок.	Подпись	Дата	Визуальный анализ размещения объекта (пункт проката с магазином сопутствующих товаров и кафе) в панораме правого берега реки Волги с учетом сохранения видимости исторических объектов	Стадия	Лист	Листов
Разработал	Смирнова						П		
Проверил									
Руков. гр.									
ГАП									
ГИП						Вид Б, со стороны р. Волги.			
Нормокон.									