


Приложение 1 к постановлению Главы города Костромы
от 19 февраля 2025 года № 15

Утверждена
Постановлением Администрации города Костромы
от №

Схема расположения земельного участка или земельных
участков на кадастровом плане территории

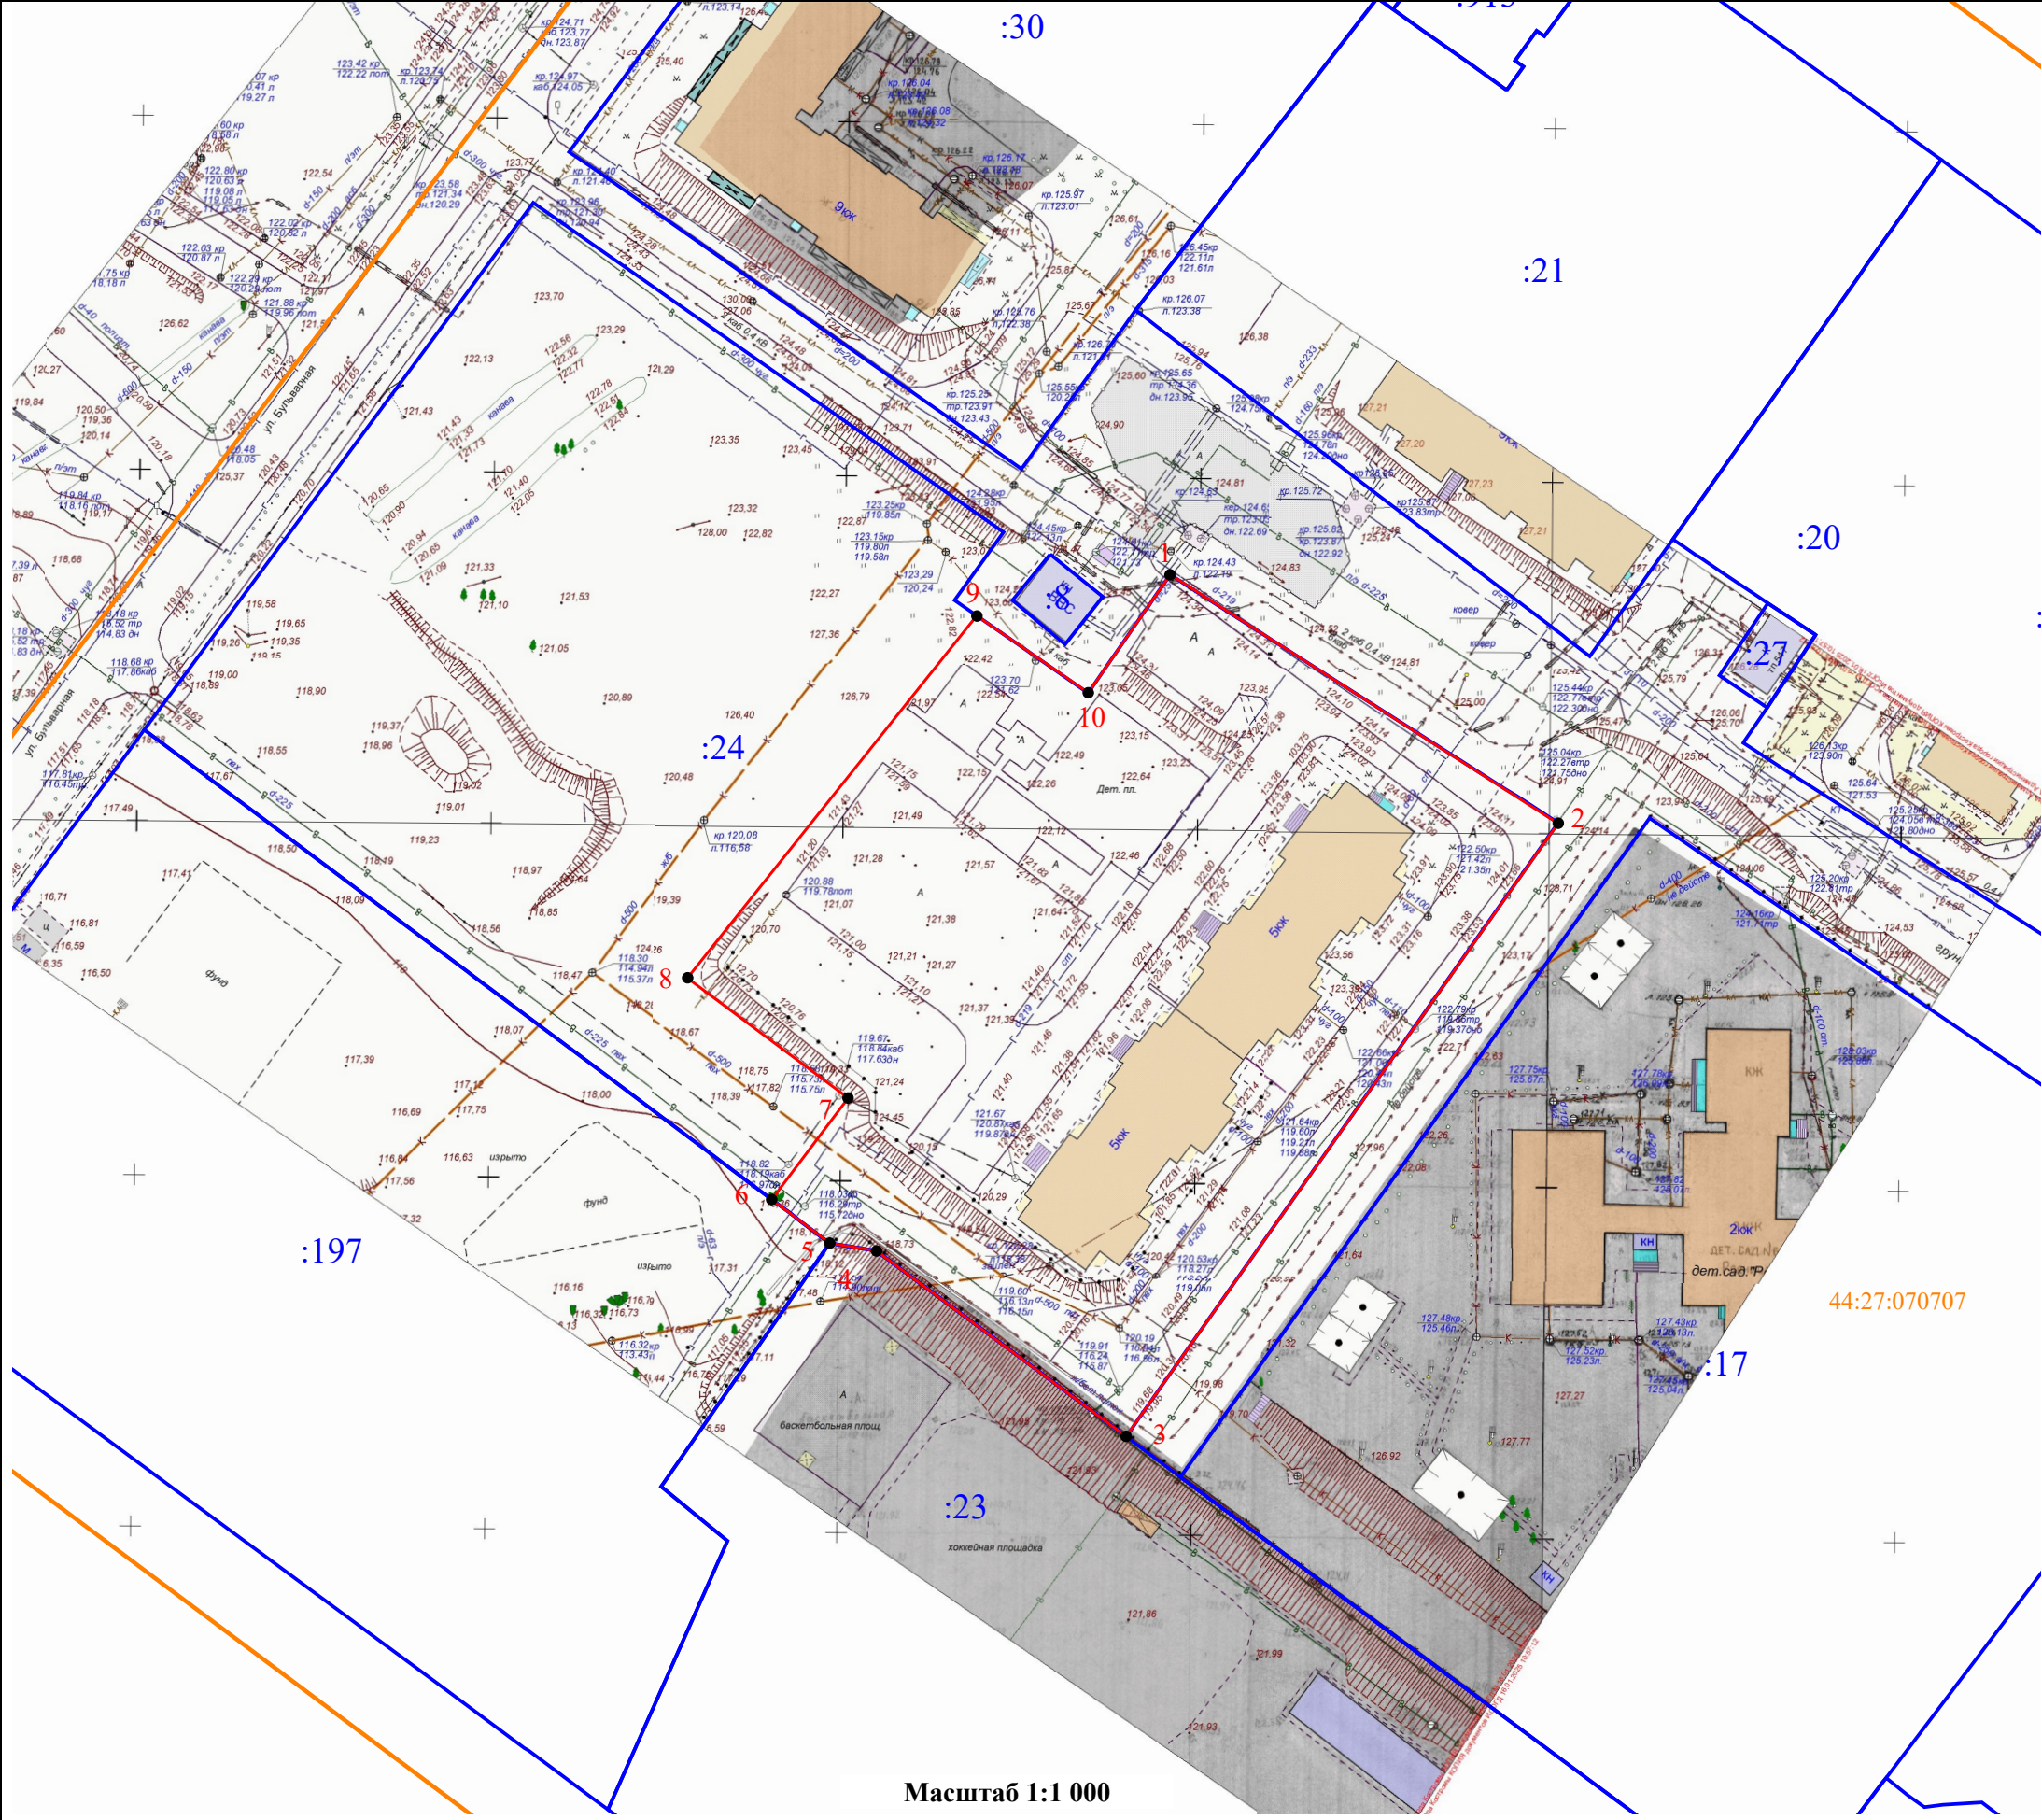

Местоположение земельного участка:
Российская Федерация, Костромская
область, Кострома г, Бульварная ул, 3

Условный номер земельного участка			-
Площадь земельного участка			8 140 м²
Обозначение характерных точек границ	Координаты		
	X	Y	
1	286843,21	1217583,85	
2	286807,98	1217638,85	
3	286721,00	1217577,62	
4	286747,30	1217542,26	
5	286748,41	1217535,63	
6	286754,59	1217527,40	
7	286769,00	1217538,22	
8	286786,05	1217515,50	
9	286837,37	1217556,48	
10	286826,48	1217572,26	
1	286843,21	1217583,85	

Система координат: мск-44, зона 1
Кадастровый квартал: 44:27:070707

- Условные обозначения:
- Границы существующих земельных участков
 - Граница образуемого земельного участка
 - 1 - характерная точка границы земельного участка
 - Граница кадастрового квартала
 - :23 - Номер земельного участка в кадастровом квартале
 - 44:27:070707 - Номер кадастрового квартала

Масштаб 1:1 000