


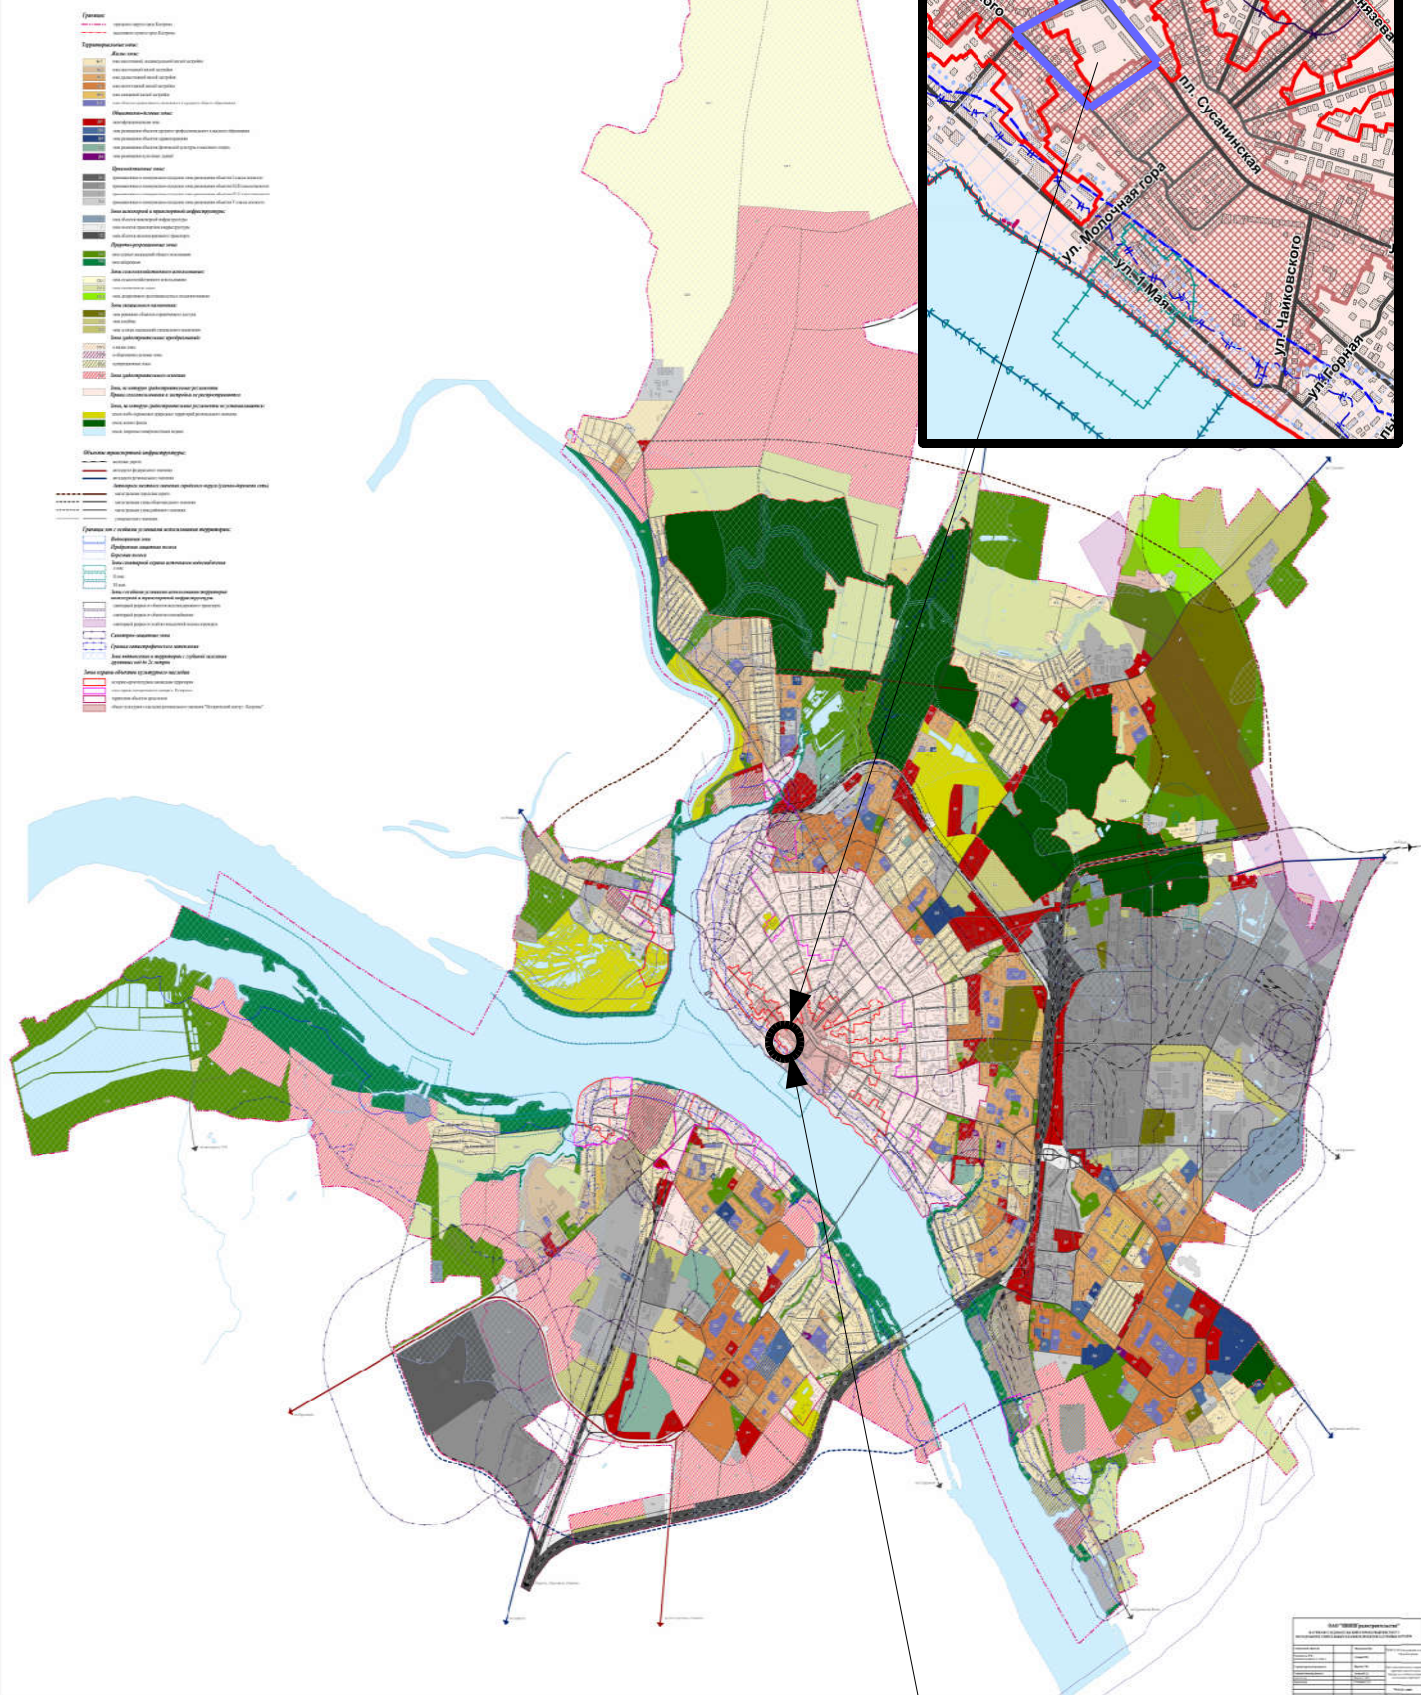

ПРАВИЛА ЗЕМЛЕПОЛЬЗОВАНИЯ И ЗАСТРОЙКИ ГОРОДА КОСТРОМЫ

Карта градостроительного зонирования территории города Костромы.
Границы зон с особыми условиями использования территорий

Приложение 2
к решению Думы города Костромы
от 18 декабря 2017 года № 240
Приложение 2
к Правилам землепользования и застройки
города Костромы



- граница проекта межевания

Разрабатываемая территория