


СХЕМА РАСПОЛОЖЕНИЯ ЗЕМЕЛЬНОГО УЧАСТКА НА КАДАСТРОВОМ ПЛАНЕ ТЕРРИТОРИИ

Кадастровый квартал: 44:27:040403. Система координат: мск-44, зона 1

Местоположение: г Кострома, ул Ленина, д 34

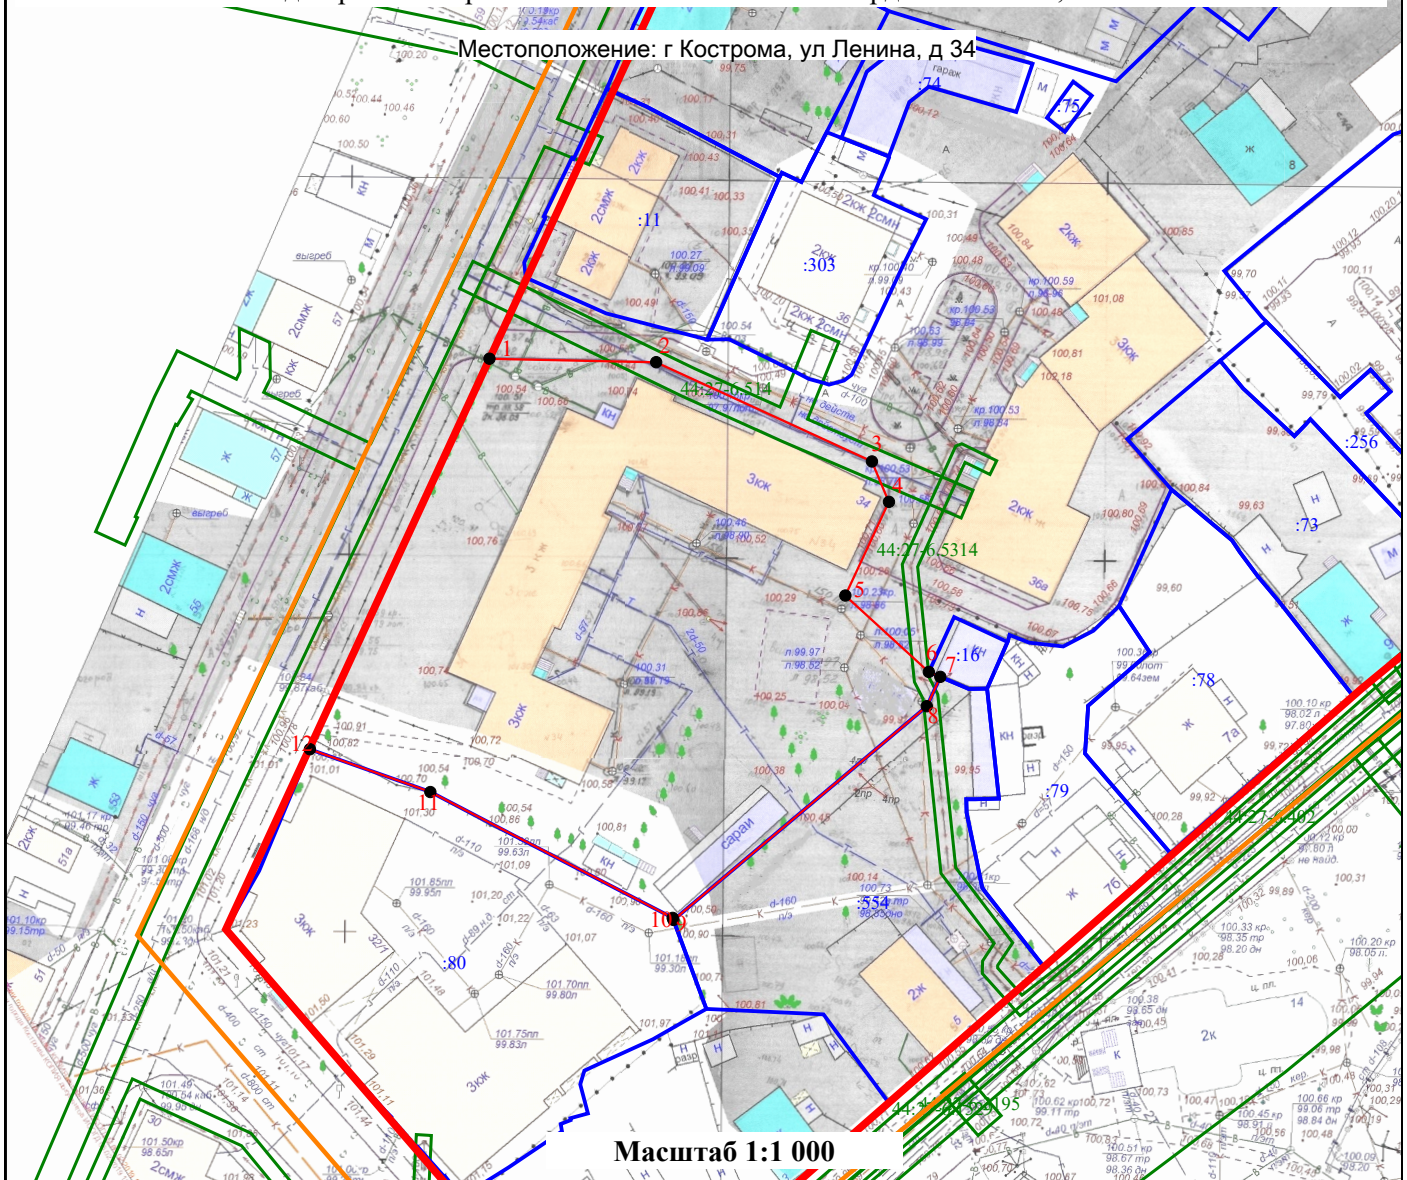

Масштаб 1:1 000

Условный номер земельного участка

-

Площадь земельного участка

3 902

м²

Обозначение характерных точек границ	Координаты		Обозначение характерных точек границ	Координаты	
	X	Y		X	Y
1	291 822,98	1 213 403,34	8	291 776,95	1 213 461,18
2	291 822,52	1 213 425,39	9	291 748,64	1 213 427,67
3	291 809,37	1 213 453,93	10	291 748,91	1 213 427,57
4	291 804,02	1 213 456,18	11	291 765,58	1 213 395,52
5	291 791,61	1 213 450,41	12	291 771,25	1 213 379,59
6	291 781,49	1 213 461,45	1	291 822,98	1 213 403,34
7	291 780,84	1 213 462,97			

Условные обозначения:

- Границы существующих земельных участков
- 1 - Характерная точка границы
- Границы зон с особыми условиями использования территорий
- 44:00-6.593 - Обозначение зоны с особыми условиями использования территорий

- Границы образуемого земельного участка
- :37 - Номер земельного участка в кадастровом квартале
- Граница кадастрового квартала
- Красные линии