


Ведомость чертежей

Обозначение	Наименование	Примечание
1	Ведомость чертежей	
2	Чертеж красных линий. М 1:1000.	
3	Ведомость координат красных линий.	
4	Чертеж межевания территории. М 1:1000.	



Изм.	Кол.	Лист	№ док.	Подпись	Дата				
						Проект межевания территории, ограниченной улицей Базовой, границей города Кострома			
Разработал		Смирнова				Основная часть	Стадия	Лист	Листов
ГАП		Пехтерева					ПП	1	
Н. контроль		Большакова				Общие данные	ООО "ПЕРСПЕКТИВА" г. Кострома Свидетельство СРО № П-021-28082009		
ГИП		Иванов							