

№№ точек	Координаты	
	Х	У
1	290628,07	1214516,28
2	290630,92	1214574,24
3	290631,20	1214579,49
4	290632,13	1214597,04
5	290637,81	1214690,80
6	290693,16	1214688,51
7	290768,64	1214684,31
8	290769,02	1214696,41
9	290728,27	1214698,61
10	290672,25	1214701,34
11	290642,57	1214703,25
12	290643,43	1214724,71
13	290644,25	1214739,04
14	290644,53	1214743,91
15	290644,65	1214745,20
16	290649,64	1214861,52
17	290650,41	1214885,57
18	290789,05	1214884,15
19	290819,89	1214883,28
20	290820,31	1214878,09

Примечание:  
1. Система координат МСК-44.  
2. Минимальный отступ от границ земельных участков в целях определения места допустимого размещения планируемых зданий, строений, сооружений в границах проекта планировки составляет 3 метра, для существующих объектов капитального строительства минимальный отступ, в соответствии с частью 4.5. Правил землепользования и застройки города Кастромы, установлен по линии застройки

Условные обозначения

Условные обозначения	Наименование
	Граница кадастрового квартала
	Существующие красные линии
	Устанавливаемые красные линии
	Отменяемые красные линии
	Линия отступа от красных линий в целях определения мест допустимого размещения зданий, строений, сооружений
	Точки поворотов и пересечения красных линий
	Угол поворота красных линий
	Расстояние между точками поворотов и пересечения красных линий
	Границы существующих земельных участков

Том 1. Часть 1.1

Проект планировки территории, ограниченной улицами Сусанина  
Ивана, Свердлова, 8 Марта, Войкова.

Основная часть проекта планировки территории


Стадия

Лист

Листов

ООО "ПЕРСПЕКТИВА" г. Кастромы  
с/бдительство СРО  
№ П-021-280820094

Чертеж красных линий М 1:1000.

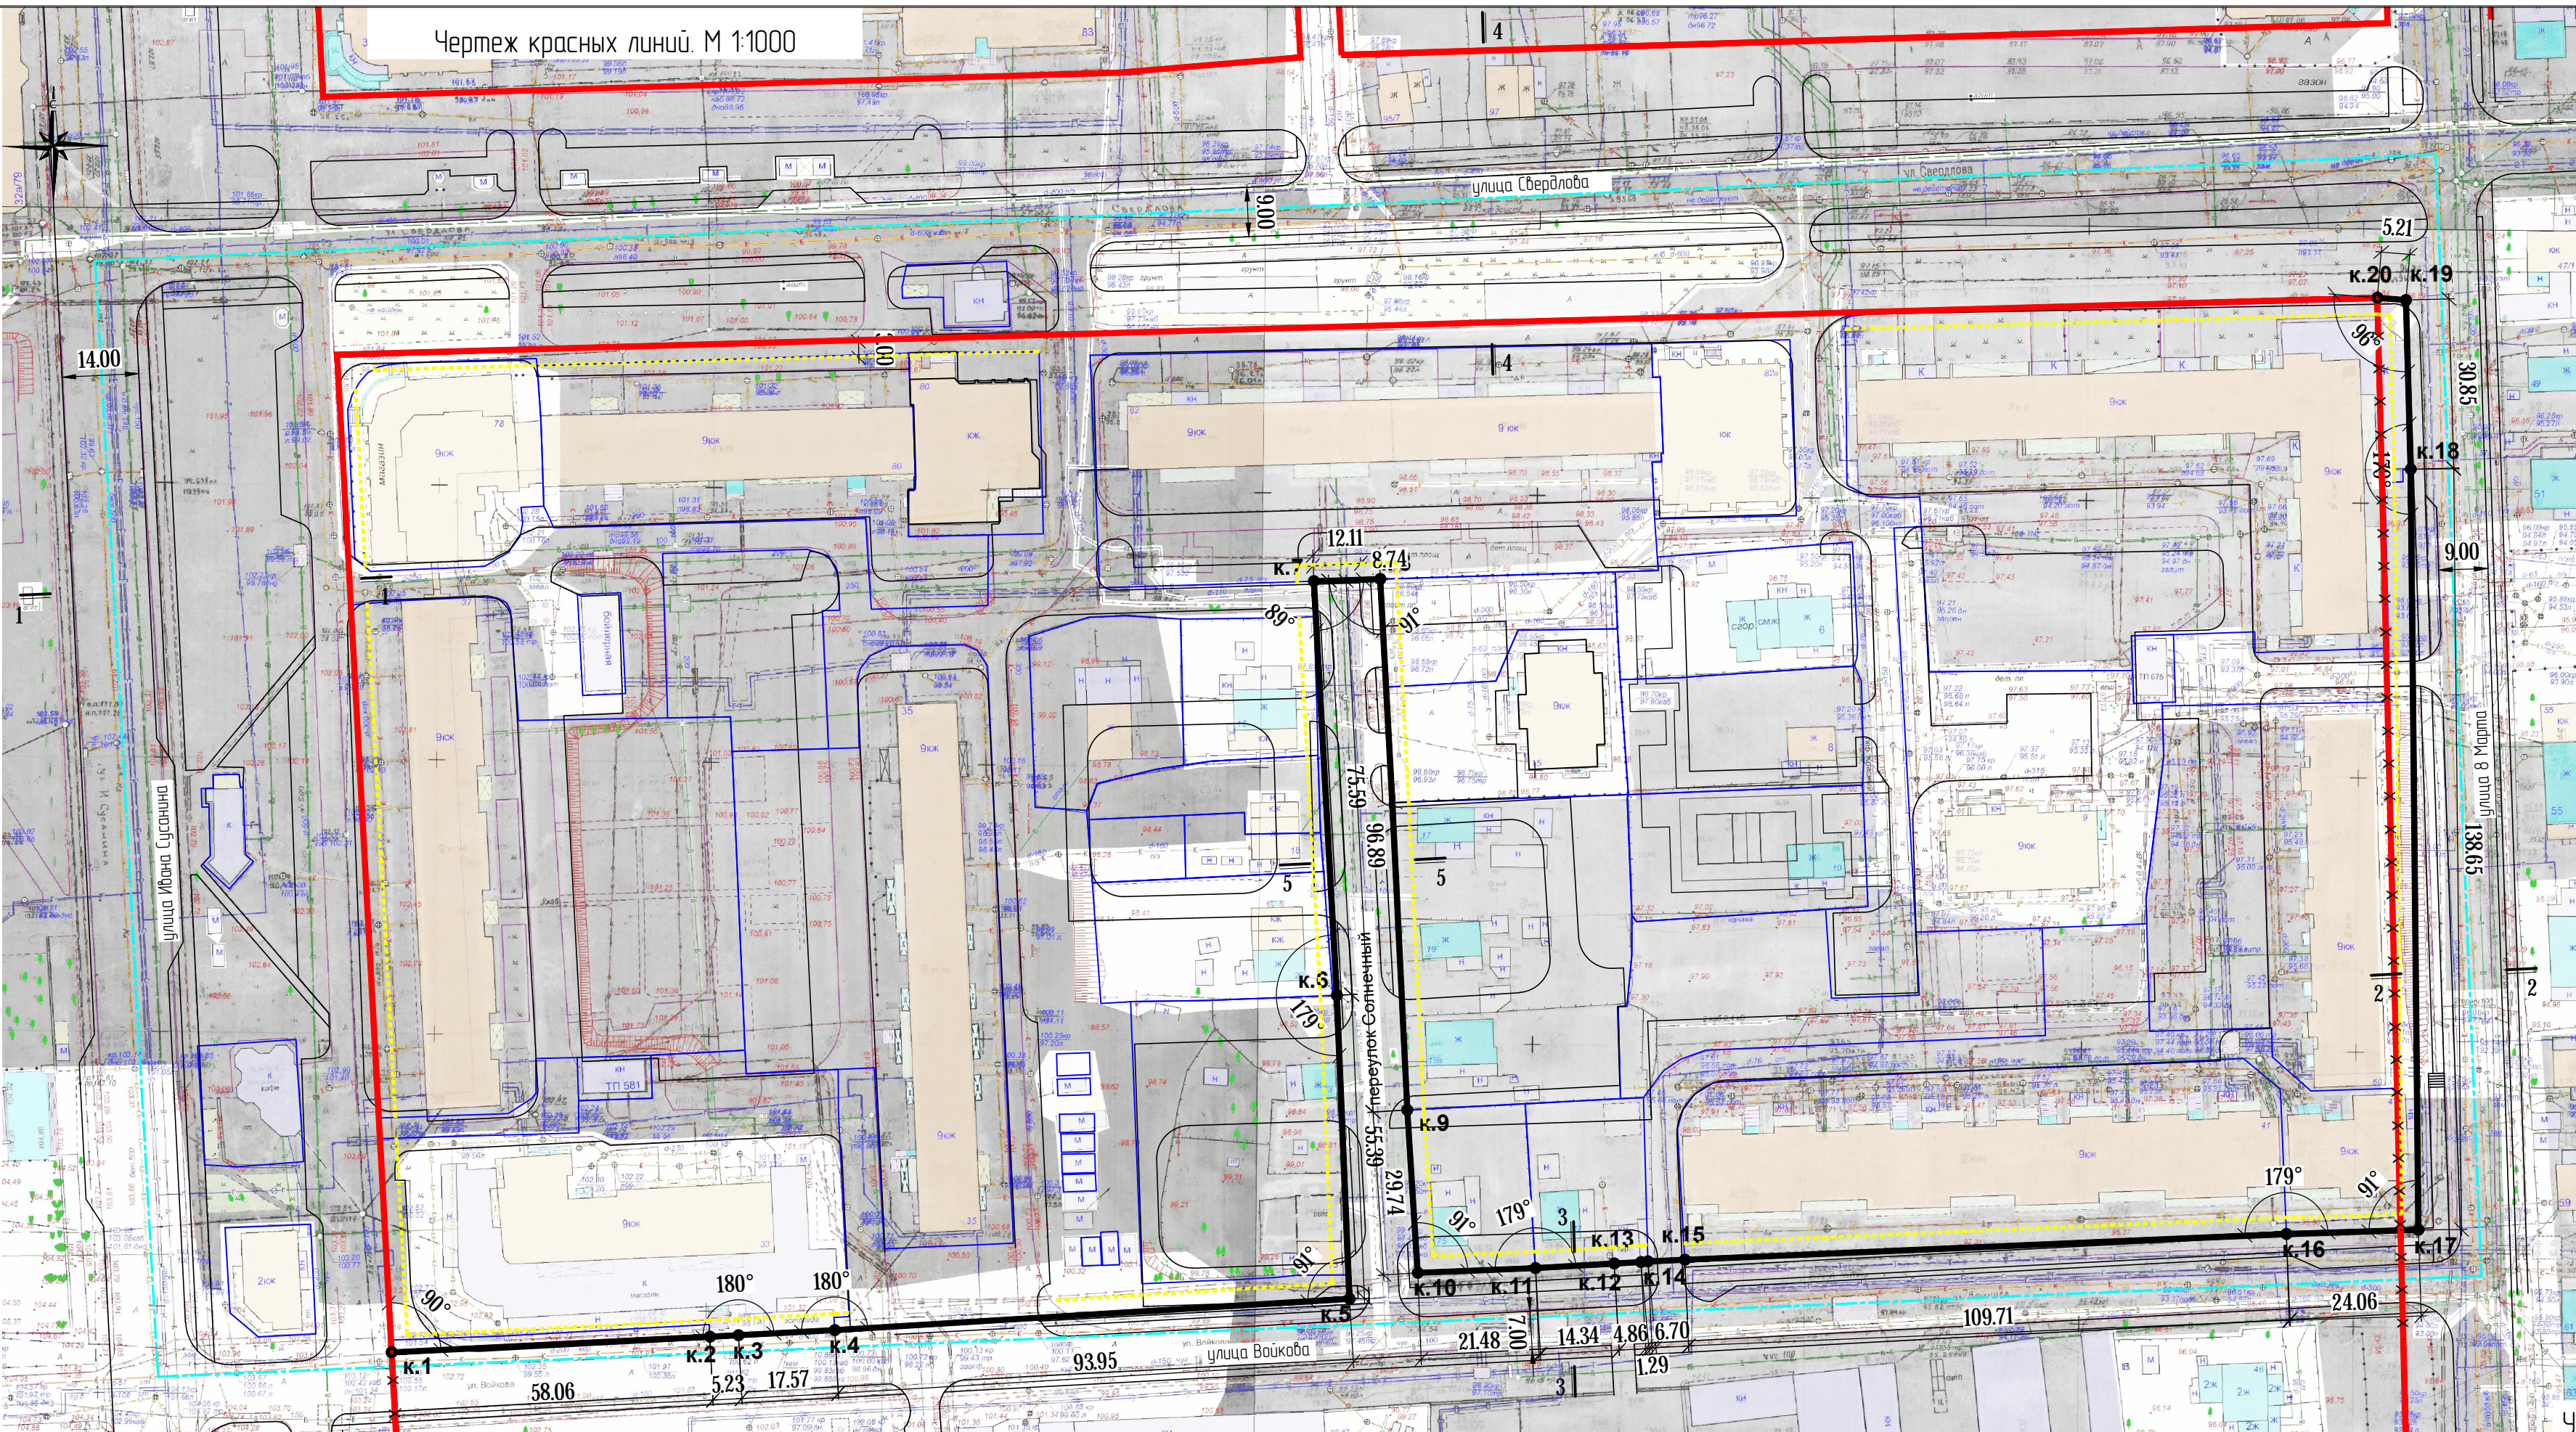

Поперечный профиль 1-1




Ширина в границах красных линий магистральной улицы общегородского значения регулируемого движения Сусанина Ивана

Поперечный профиль 2-2

Ширина в границах красных линий улицы местного значения 8 Марта

Поперечный профиль 3-3

Ширина в границах красных линий улицы местного значения Войкова

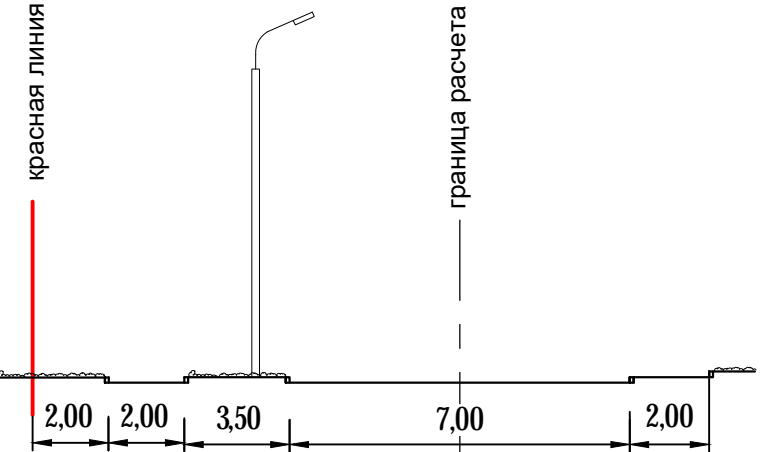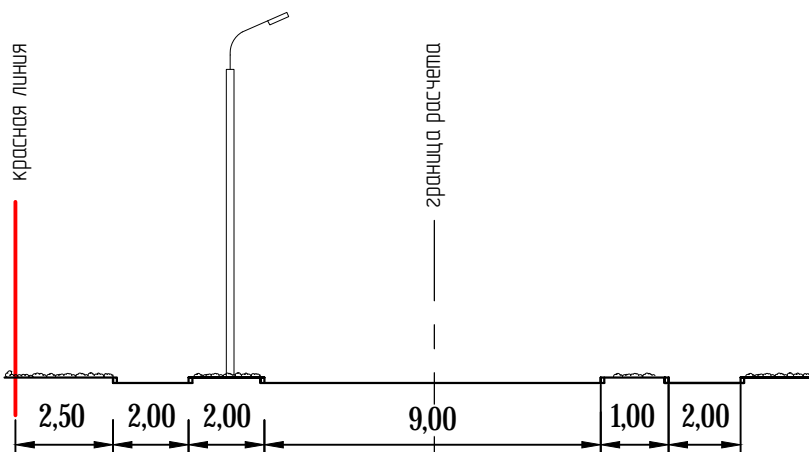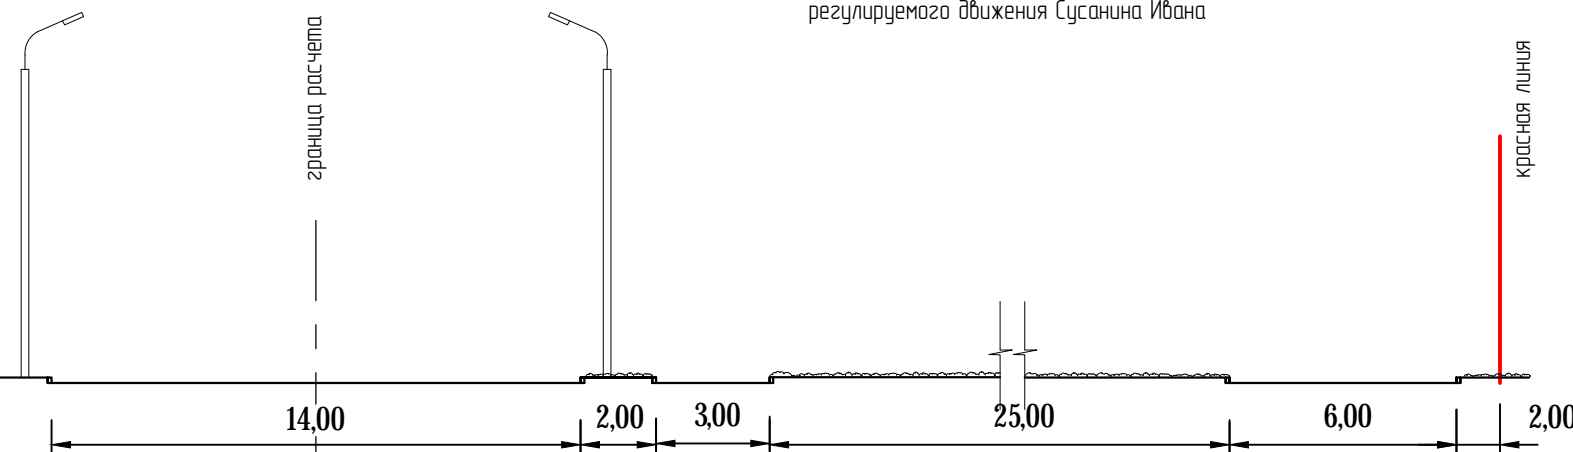

Поперечный профиль 4-4

Ширина в границах красных линий магистральной улицы общегородского значения регулируемого движения Свердлова

Поперечный профиль 5-5

Ширина в границах красных линий улицы местного значения переулок Солнечный

