


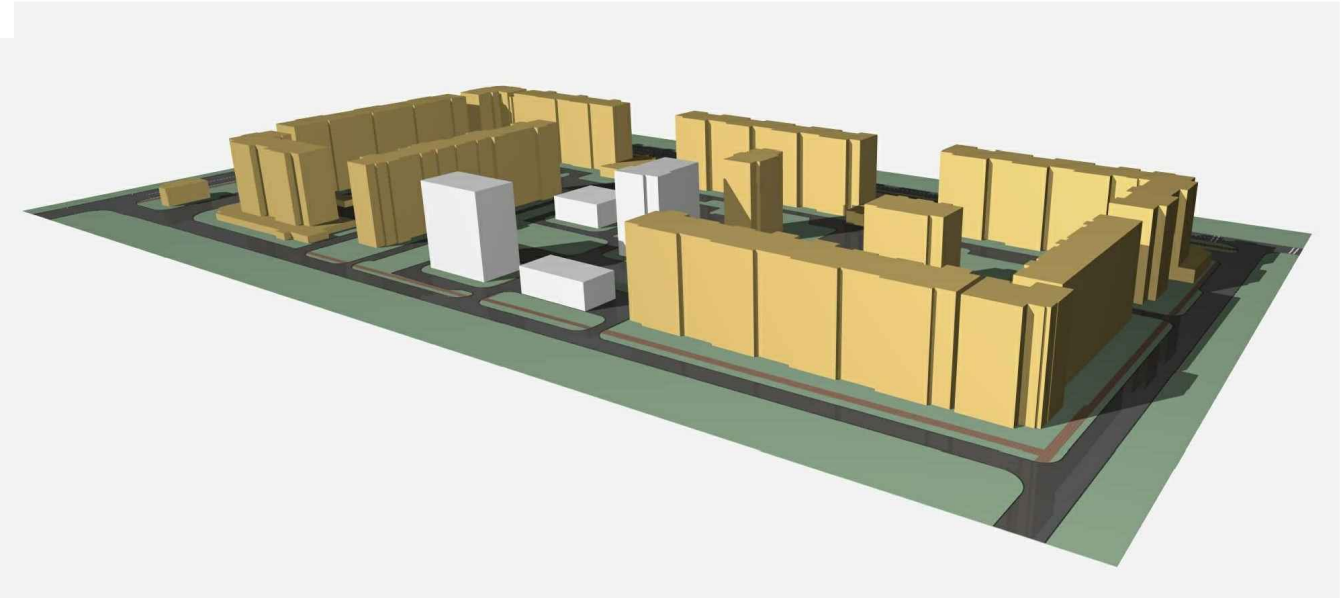


Вариант объемно-пространственного решения



Согласовано			
	Взамен инв.№		
	Подпись и дата		
Инв. № подл.			

						Том 1. Часть 2.1			
						Проект планировки территории, ограниченной улицами Сусанина Ивана, Свердлова, 8 Марта, Войкова.			
Изм.	Кол.уч.	Лист	№ док.	Подпись	Дата	Материалы по обоснованию проекта планировки территории	Стадия	Лист	Листов
Разработал		Туна					ПП	10	
ГИП		Иванов							
ГАП		Пехтерева				Вариант объемно-пространственного решения	ООО "ПЕРСПЕКТИВА" г. Кострома Свидетельство СРО № П-021-280820094		
Н.контроль		Вагина		