


План фактического использования территории. М 1:1000

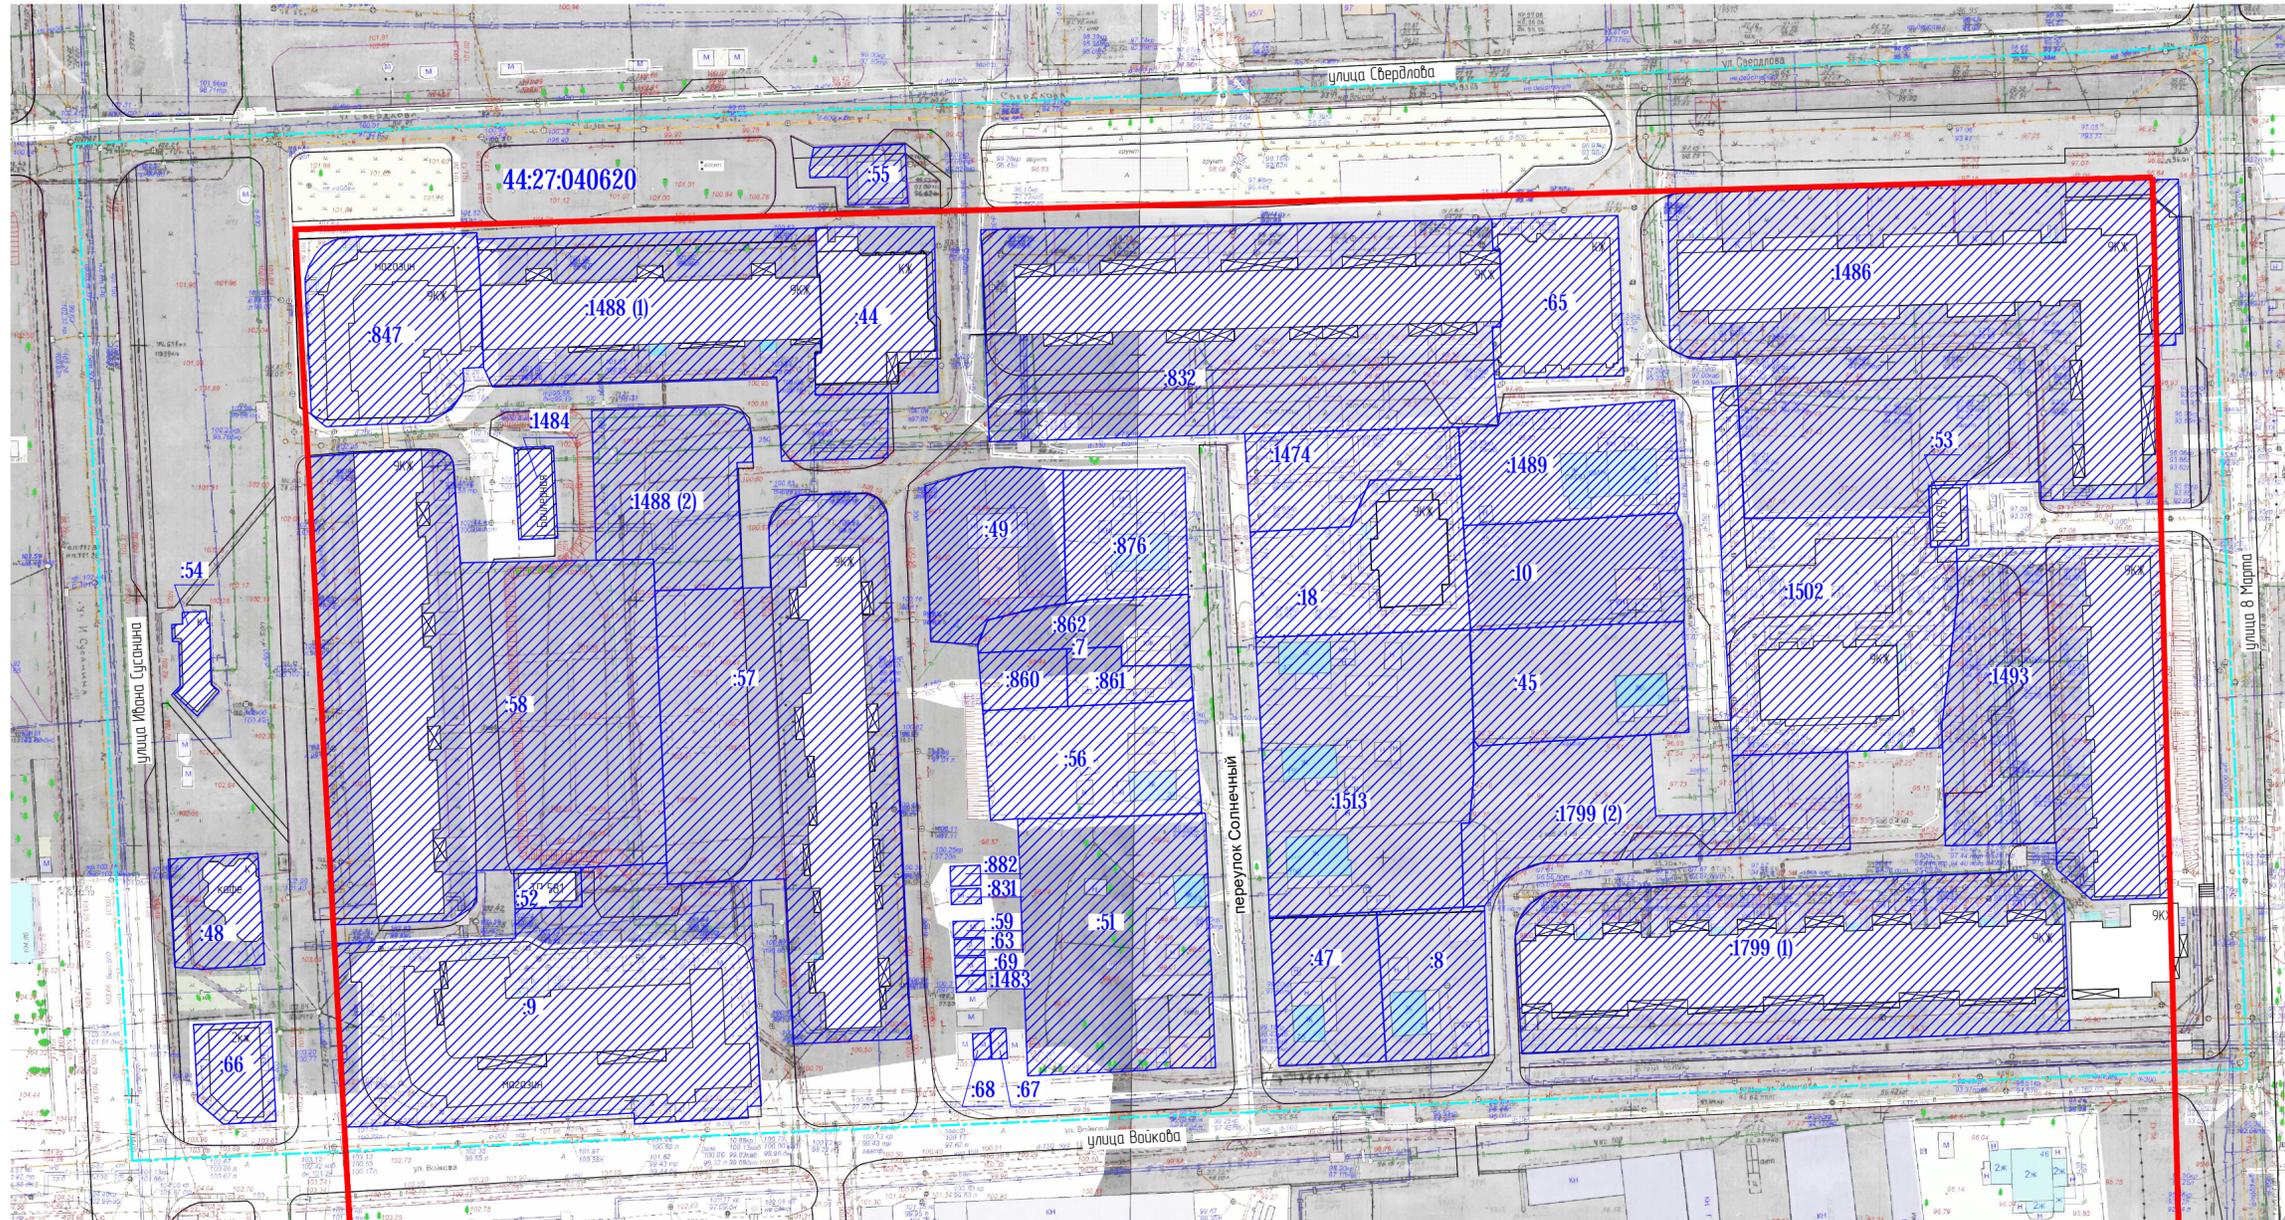

Условные обозначения

Условные обозначения	Наименование
	Граница кадастрового квартала
	Действующие красные линии, утвержденные в соответствии с действующим законодательством
	Здания и сооружения
ЭЖ	Этажность, характеристика здания
	Граница существующего земельного участка, поставленного на государственный кадастровый учет
	Существующие земельные участки
:499	Кадастровый номер земельного участка
:7	Кадастровый номер исходного земельного участка, прекращающего свое существование в результате преобразования (раздел, перераспределение, объединение)

Примечание:  
В соответствии с Генеральным планом города Костромы на данной территории отсутствуют зоны планируемого размещения объектов федерального, регионального и местного значения.

						Том 2. Часть 2.1			
						Проект планировки территории, ограниченной улицами Сусанина Ивана, Свердлова, 8 Марта, Войкова.			
Изм.	Колуч.	Лист	№ док.	Подпись	Дата	Материалы по обоснованию проекта межевания территории	Статья	Лист	Листов
Разработал	Туча						ПП	2	
ГИП	Иванов								
ГАП	Пехтерева								
Н.контр.	Вагина					План фактического использования территории. М 1:1000	ООО "ПЕРСПЕКТИВА" г. Кострома Свидетельство СРО № П-021-280820094		

Согласовано

Взамен инв.№

Подпись и дата

Инв. № подл.