


Схема границ территории объектов культурного наследия М 1:10 000.

Согласовано

Взамен инв.№

Подпись и дата

Инв. № подл.

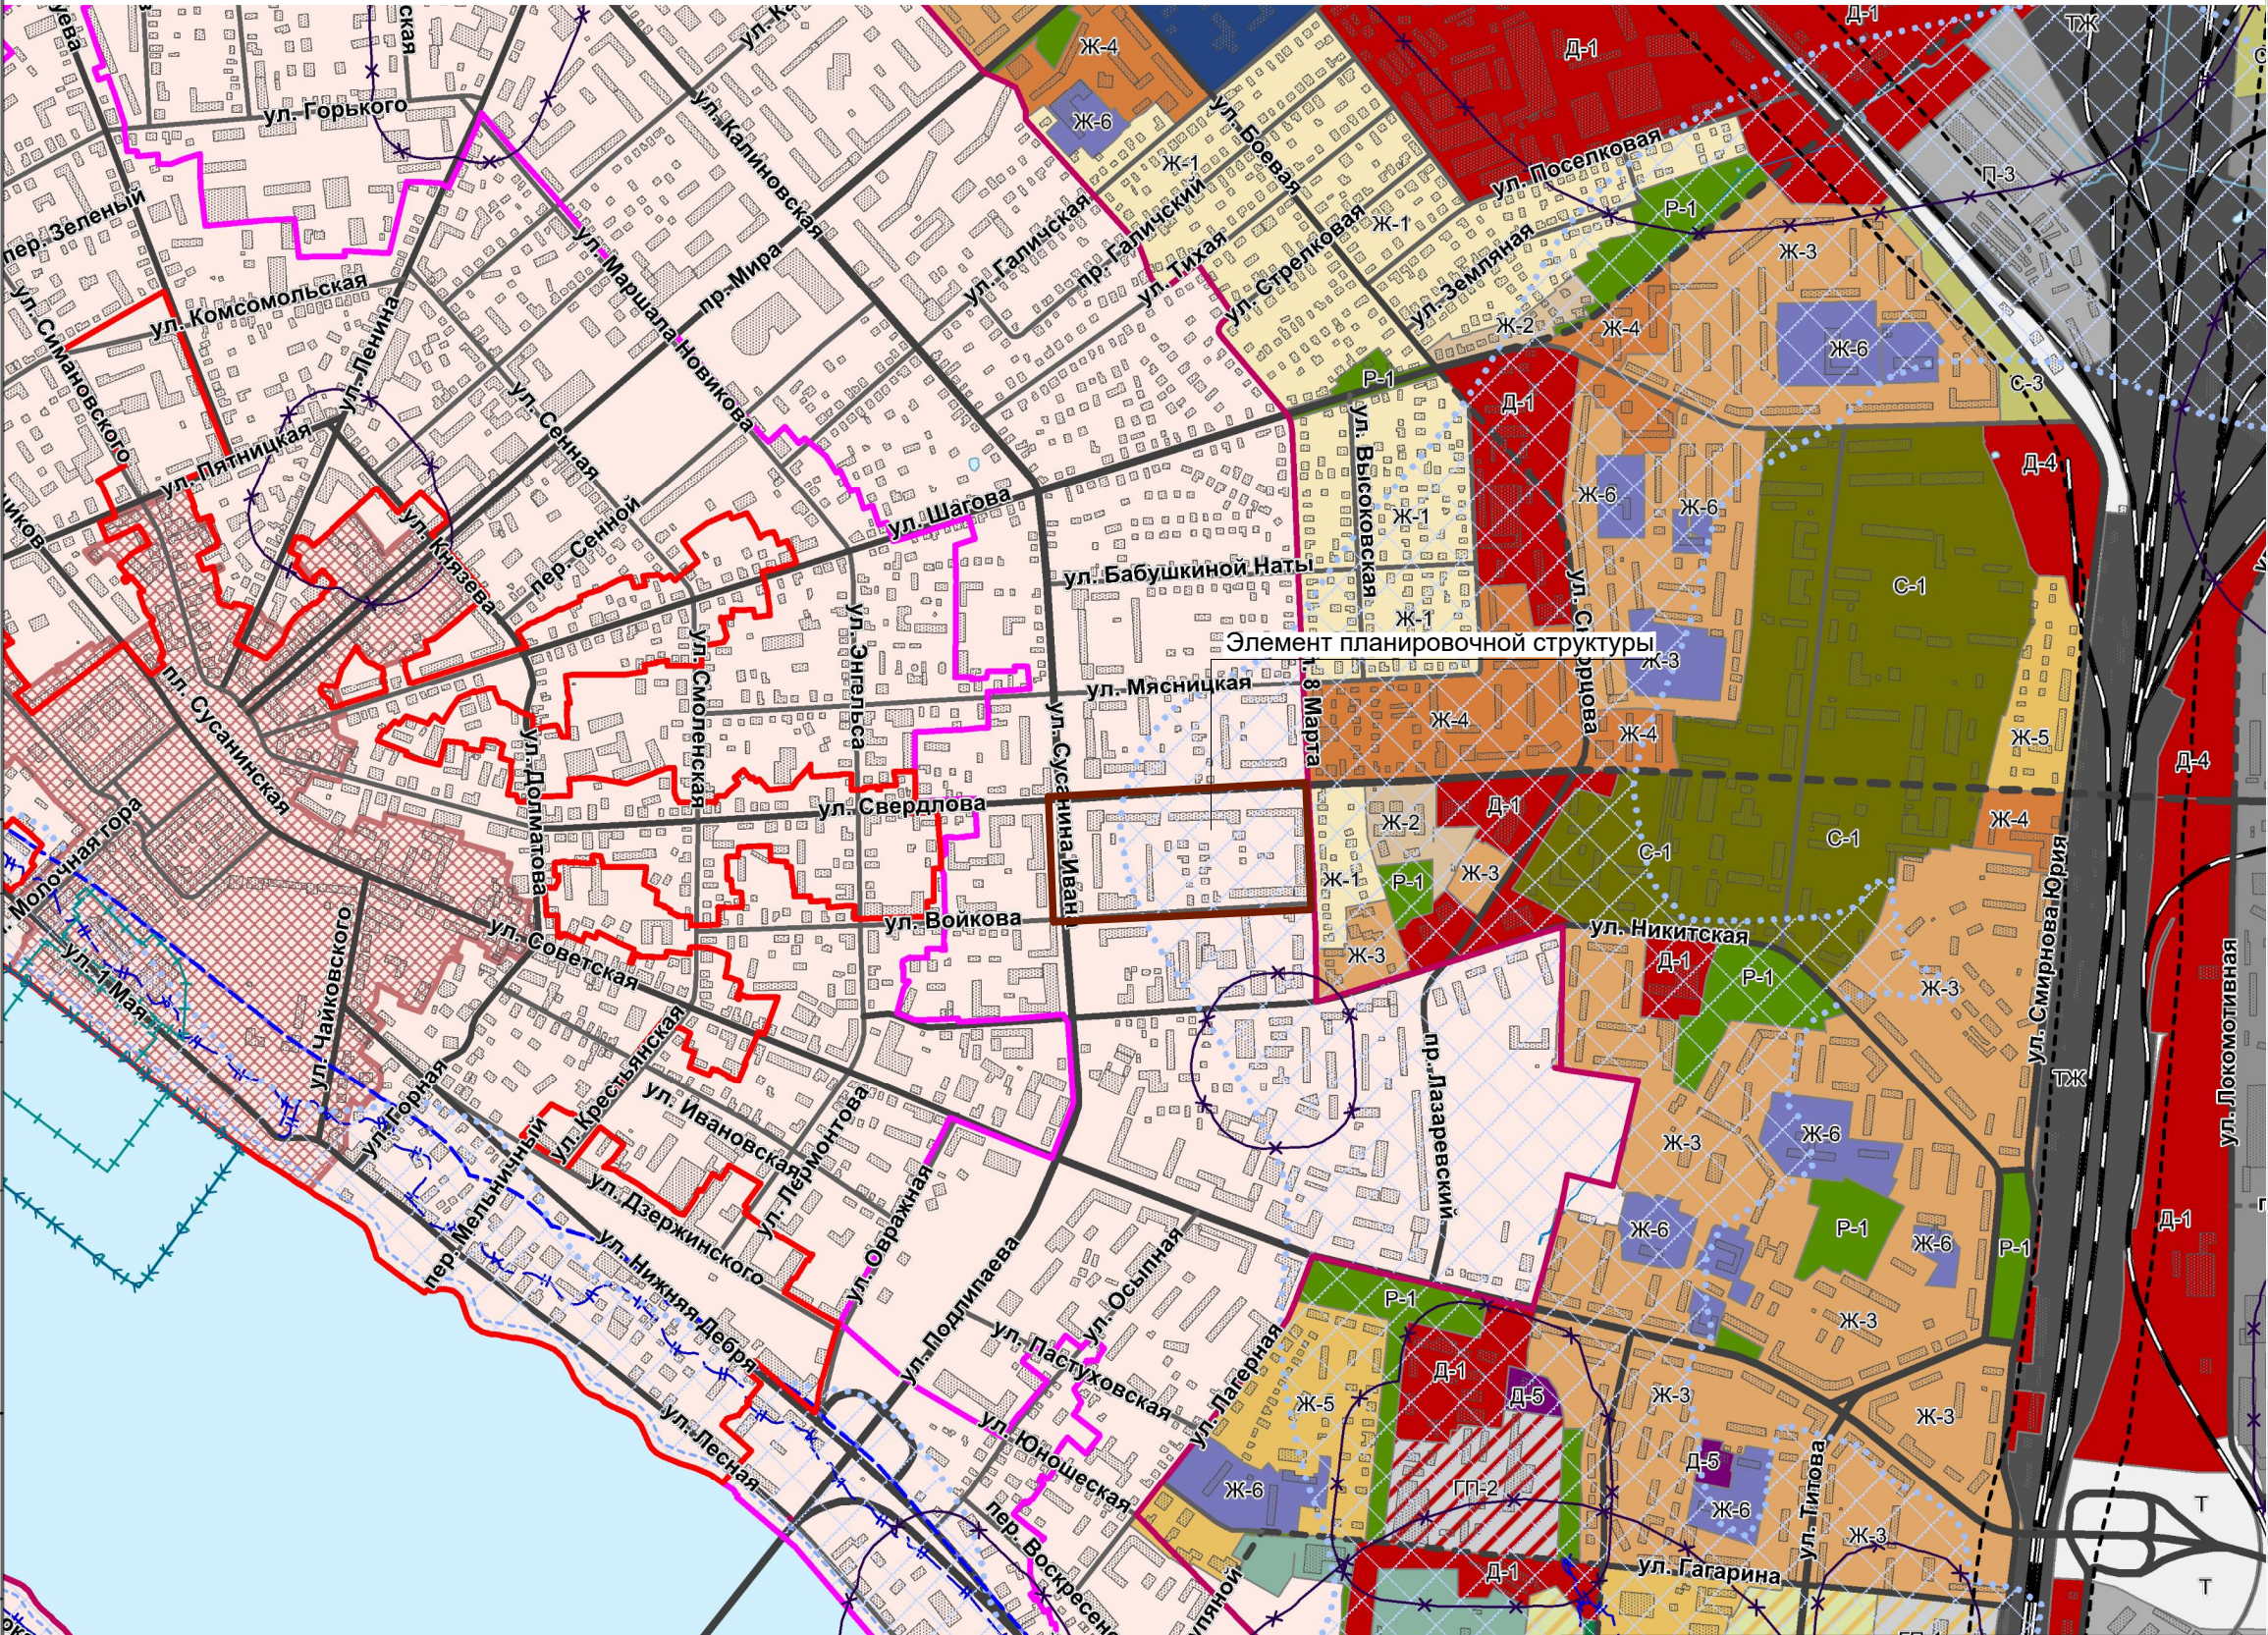

**Границы:**

- городского округа город Кострома
- населенного пункта город Кострома

**Территориальные зоны:**

**Жилые зоны:**

- Ж-1 зона малоэтажной, индивидуальной жилой застройки
- Ж-2 зона малоэтажной жилой застройки
- Ж-3 зона среднеэтажной жилой застройки
- Ж-4 зона многоэтажной жилой застройки
- Ж-5 зона смешанной жилой застройки
- Ж-6 зона объектов дошкольного, начального и среднего общего образования

**Общественно-деловые зоны:**

- Д-1 многофункциональная зона
- Д-2 зона размещения объектов среднего профессионального и высшего образования
- Д-3 зона размещения объектов здравоохранения
- Д-4 зона размещения объектов физической культуры и массового спорта
- Д-5 зона размещения культурных зданий

**Производственные зоны:**

- П-1 промышленные и коммунально-складские зоны размещения объектов I класса опасности
- П-2 промышленные и коммунально-складские зоны размещения объектов II,III класса опасности
- П-3 промышленные и коммунально-складские зоны размещения объектов IV,V класса опасности
- П-4 промышленные и коммунально-складские зоны размещения объектов V класса опасности

**Зоны инженерной и транспортной инфраструктуры:**

- И-1 зона объектов инженерной инфраструктуры
- Т зона объектов транспортной инфраструктуры
- ТЖ зона объектов железнодорожного транспорта

**Природно-рекреационные зоны:**

- Р-1 зона зеленых насаждений общего пользования
- Р-2 зона набережных

**Зоны сельскохозяйственного использования:**

- СХ-1 зона сельскохозяйственного использования
- СХ-2 зона коллективных садов
- СХ-3 зона декоративного растениеводства и плодородных земель

**Зоны специального назначения:**

- С-1 зона режимных объектов ограниченного доступа
- С-2 зона кладбищ
- С-3 зона зеленых насаждений специального назначения

**Зоны градостроительных преобразований:**

- ГП-1 в жилые зоны
- ГП-2 в общественно-деловые зоны
- ГП-3 в рекреационные зоны

**Зоны градостроительного освоения**

- З-1 зона, на которую градостроительные регламенты Правил землепользования и застройки не распространяются
- З-2 зоны, на которую градостроительные регламенты не устанавливаются: земли особо охраняемых природных территорий регионального значения
- З-3 земли лесного фонда
- З-4 земли, покрытые поверхностными водами

**Объекты транспортной инфраструктуры:**

- железные дороги
- автодороги федерального значения
- автодороги регионального значения
- Автодороги местного значения городского округа (улично-дорожная сеть)
- магистральная городская дорога
- магистральная улица общегородского значения
- магистральная улица районного значения
- улица местного значения

**Границы зон с особыми условиями использования территории:**

- Водоохранная зона
- Прибрежная защитная полоса
- Береговая полоса
- Зоны санитарной охраны источников водоснабжения I пояс
- II пояс
- III пояс
- Зоны с особыми условиями использования территории инженерной и транспортной инфраструктуры: санитарный разрыв от объектов железнодорожного транспорта
- санитарный разрыв от объектов газоснабжения
- санитарный разрыв от взлетно-посадочной полосы аэропорта
- Санитарно-защитные зоны
- Граница катастрофического затопления
- Зона подтопления и территории с глубинной заглесанием грунтовых вод до 2х метров

**Зоны охраны объектов культурного наследия**

- историко-архитектурная заповедная территория
- зона охраны исторического центра г. Кострома
- территория объектов археологии
- объект культурного наследия регионального значения "Исторический центр г. Кострома"

Том 2. Часть 2.1

Проект планировки территории, ограниченной улицами Сусанина  
Ивана, Свердлова, 8 Марта, Войкова.

Материалы по обоснованию  
проекта межевания территории

Стадия Лист Листов  
ПП 9

Схема границ территории объектов культурного  
наследия М 1:10 000.

ООО "ПЕРСПЕКТИВА" г. Кострома  
Свидетельство СРО  
№ П-021-280820094

Границы элемента планировочной структуры