
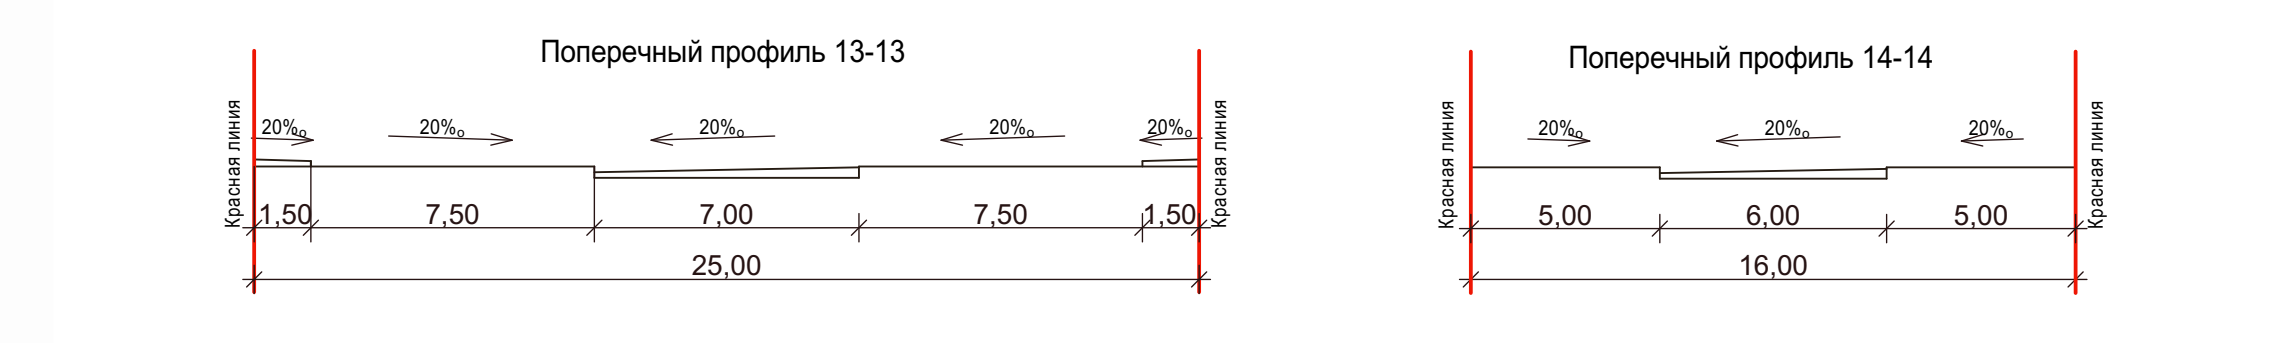
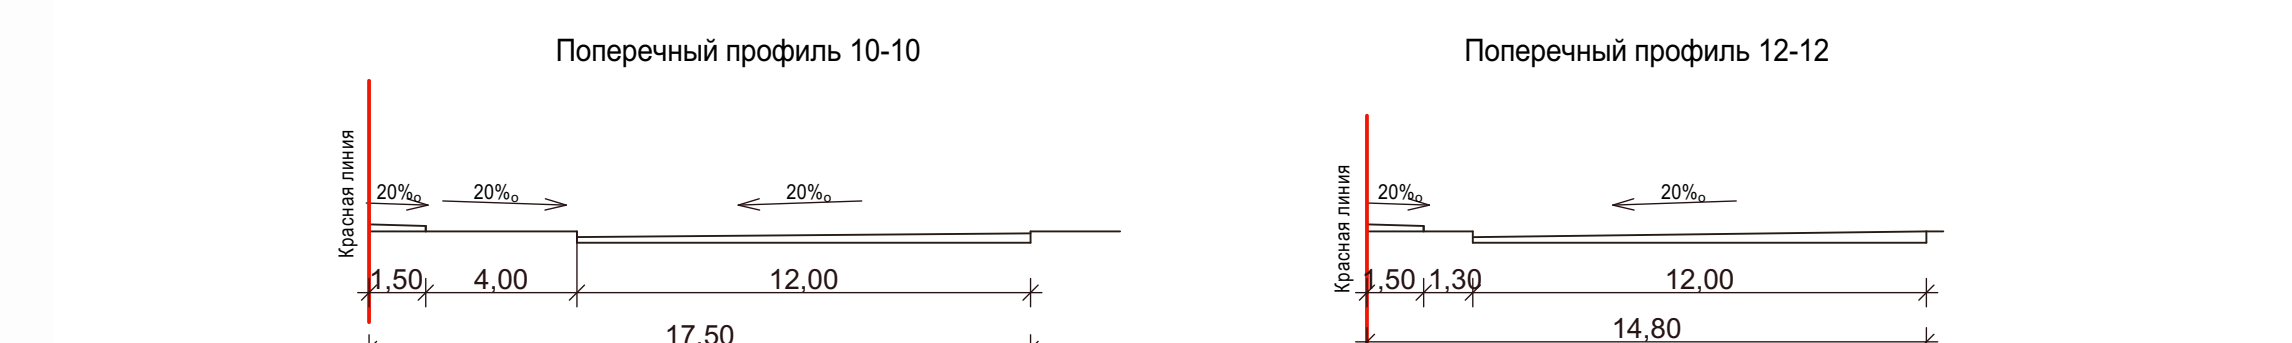
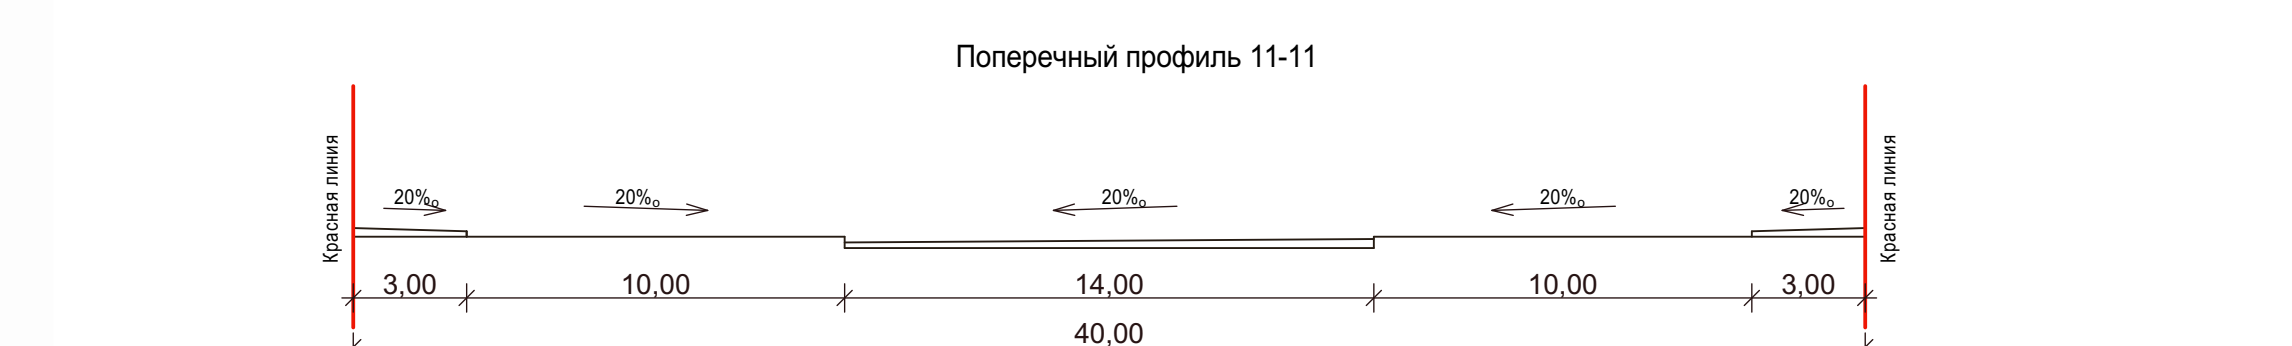
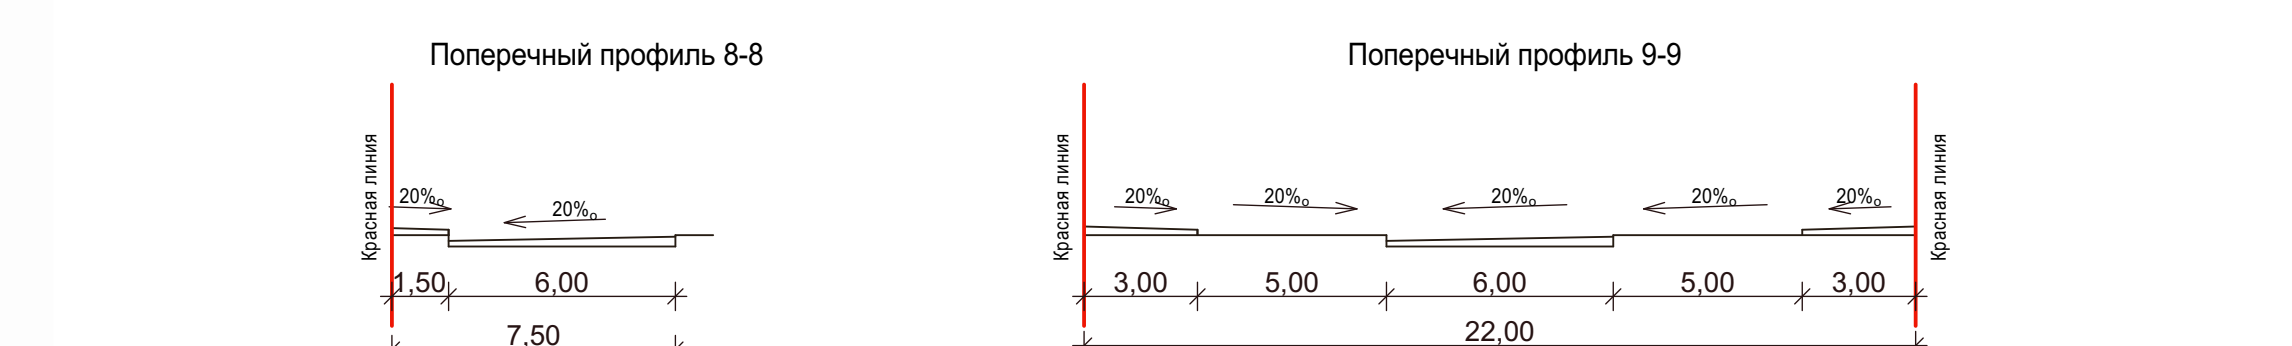
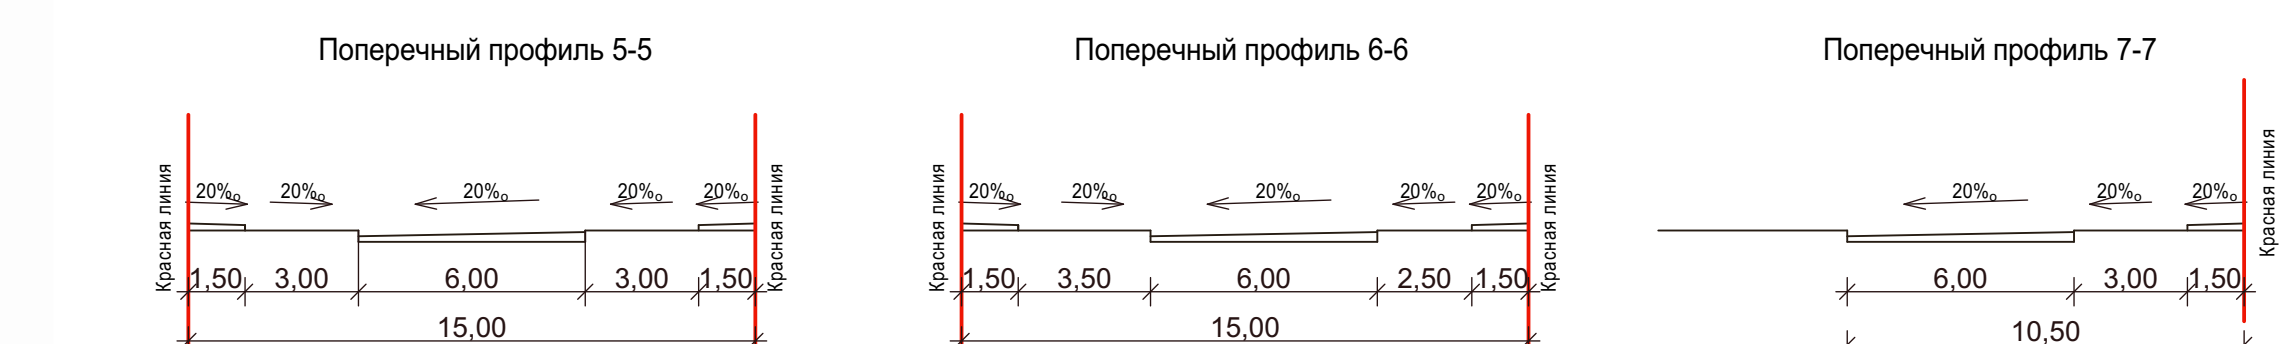
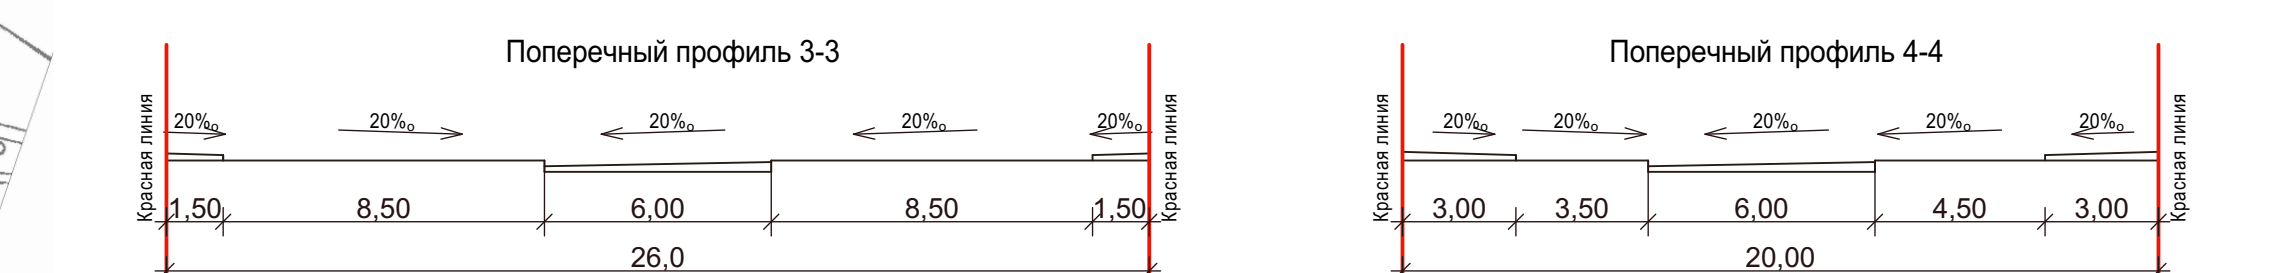
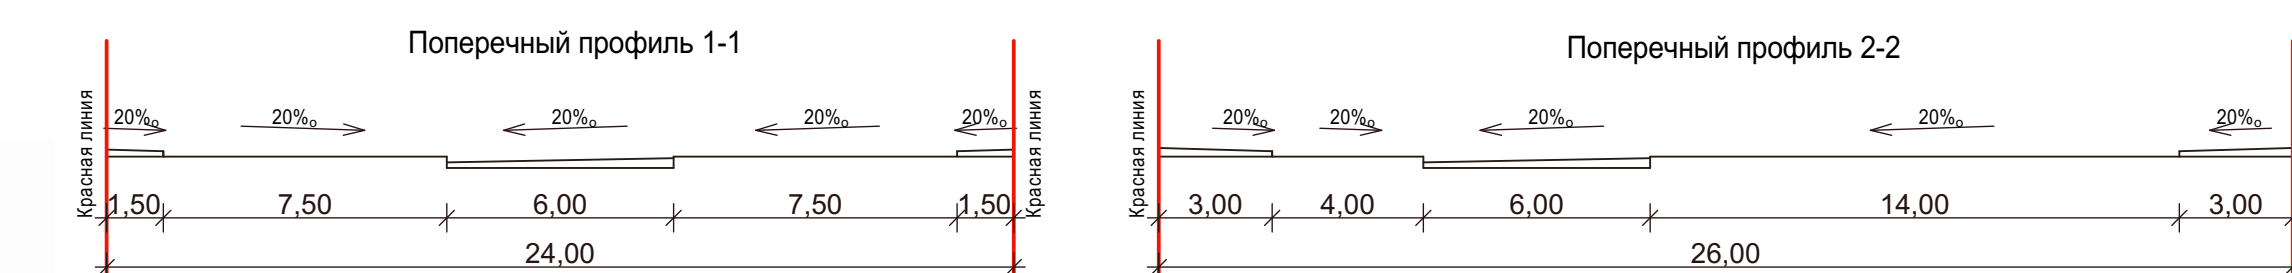




ОБОЗНАЧЕНИЕ	НАИМЕНОВАНИЕ
	граница планируемого элемента планировочной структуры
	границы земельных участков
	Существующие красные линии
	Устанавливаемые красные линии
	линии отступа от красных линий
:1800	кадастровый номер земельного участка
13 	Обозначение характерных точек красных линий



					12-2019-ПЗУ
					Проект межевания территории, ограниченной улицами Губернской, Армейской, Шарынской, проездами Невским, Антроповским, Алаповским
Изм.	Коп.	Лист	№док.	Подпись	Дата
Разраб.	Заречнова				
ГИП	Веселов				
ГАП	Королев				
					Основная часть
Н. контр.	Смирнов				
					Чертеж красных линий. М. 1:2000
					ООО "АС ПК "МОНОЛИТ" г. Кострома