



# ДУМА ГОРОДА КОСТРОМЫ

## РЕШЕНИЕ

2 февраля 2023 года

№ 16

### **О наименовании элементов улично-дорожной сети города Костромы**

Размещено на сайте Думы города Костромы 10.02.2023

Рассмотрев обращение главы Администрации города Костромы от 5 декабря 2022 года № 24исх-5408/22 "О рассмотрении вопроса присвоения наименования элементам улично-дорожной сети города Костромы", материалы, представленные Комиссией по наименованию (переименованию) улиц, бульваров, проспектов, площадей, переулков, проездов и иных общественных мест, расположенных в границах муниципального образования городского округа город Кострома, учитывая решение постоянной депутатской комиссии Думы города Костромы седьмого созыва по местному самоуправлению от 25 января 2023 года № 2, в соответствии с Положением о наименовании (переименовании) элементов планировочной структуры и элементов улично-дорожной сети, расположенных в границах муниципального образования городского округа город Кострома, утвержденным решением Думы города Костромы от 24 декабря 2009 года № 104, руководствуясь статьями 29 и 55 Устава города Костромы, Дума города Костромы

#### **РЕШИЛА:**

1. Присвоить элементам улично-дорожной сети города Костромы следующие наименования:

1) улица Васильковская согласно прилагаемой географической привязке к местности (приложение 1);

2) улица Жасминовая согласно прилагаемой географической привязке к местности (приложение 2);

3) улица Майская согласно прилагаемой географической привязке к местности (приложение 3);

4) улица Каштановая согласно прилагаемой географической привязке к местности (приложение 4);

5) улица Липовая согласно прилагаемой географической привязке к местности (приложение 5);

6) улица Ореховая согласно прилагаемой географической привязке к местности (приложение 6);

7) улица Пихтовая согласно прилагаемой географической привязке к местности (приложение 7);


8) улица Сиреневая согласно прилагаемой географической привязке к местности (приложение 8);

9) улица Соловецких юнг согласно прилагаемой географической привязке к местности (приложение 9).

2. Настоящее решение вступает в силу со дня его официального опубликования.




Географическая привязка к местности  
улицы Васильковой

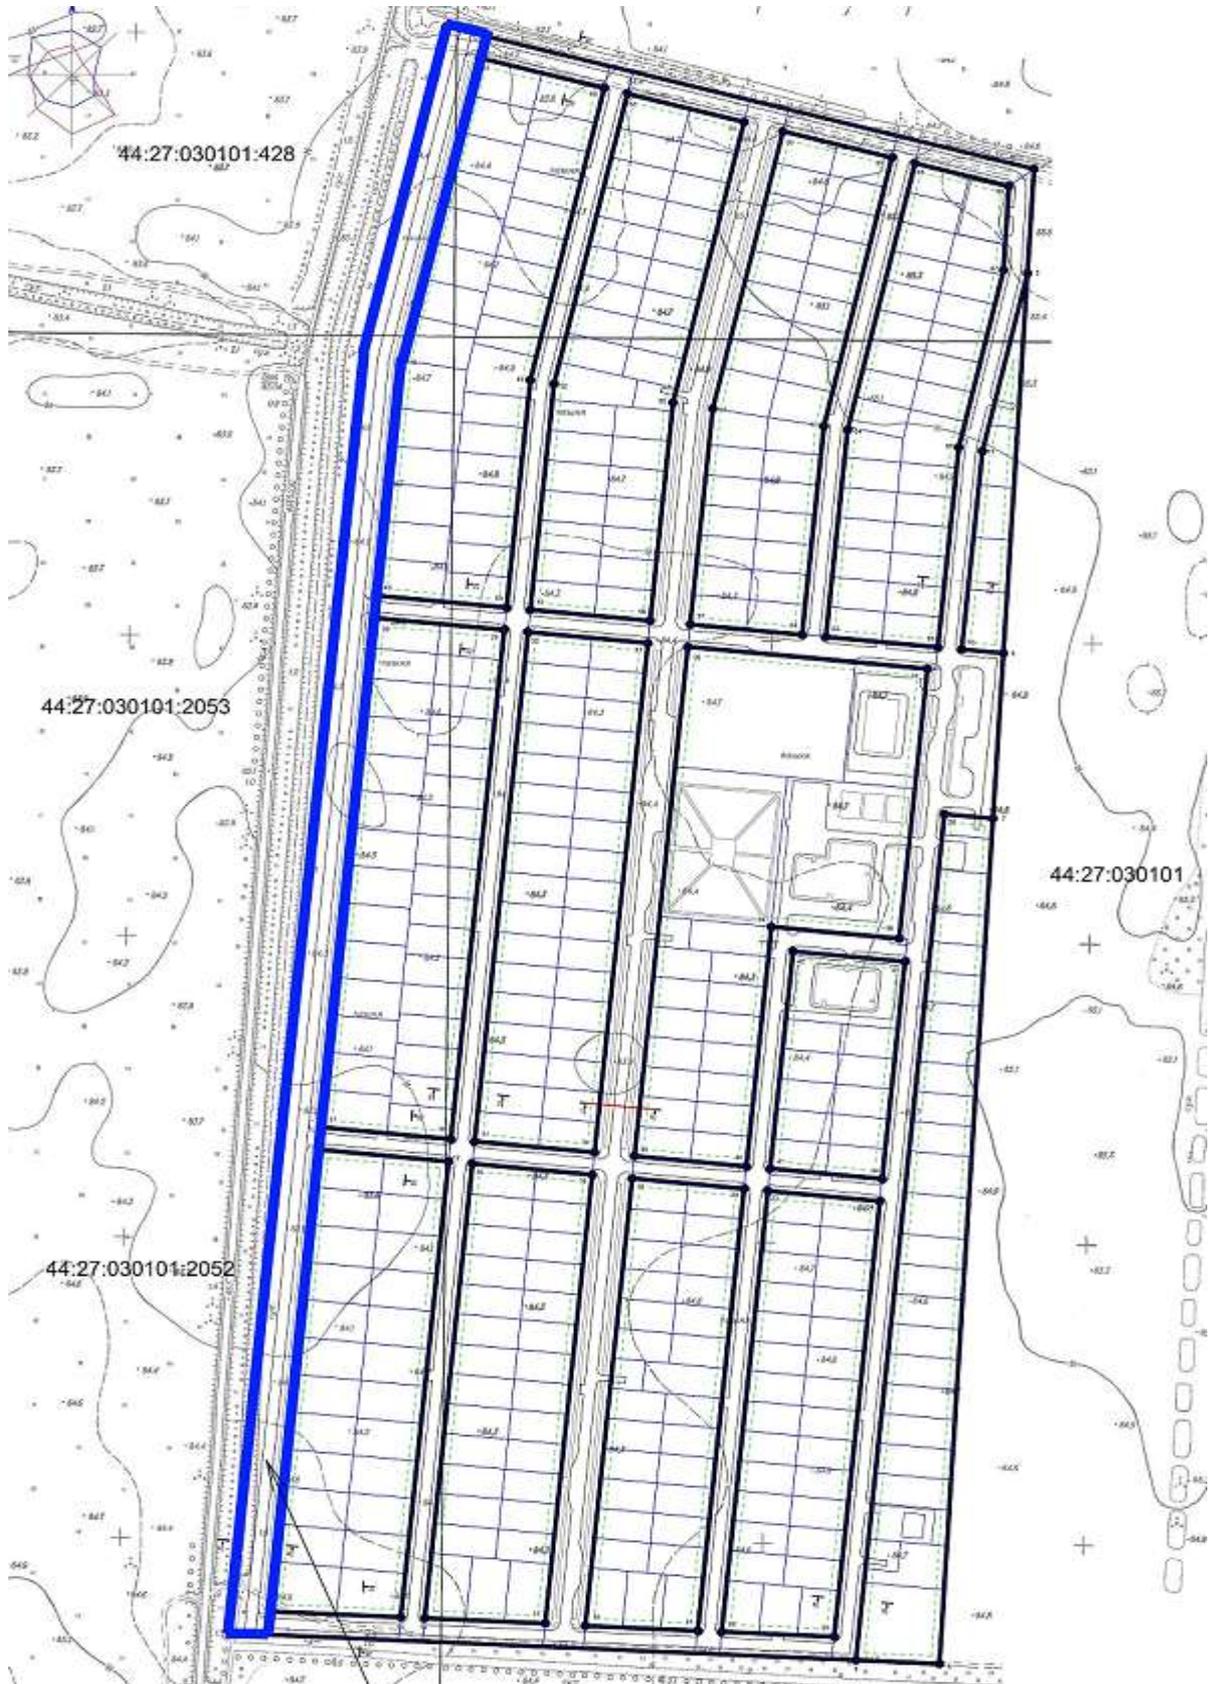


 - улица Васильковая

Географическая привязка к местности  
улицы Жасминовой

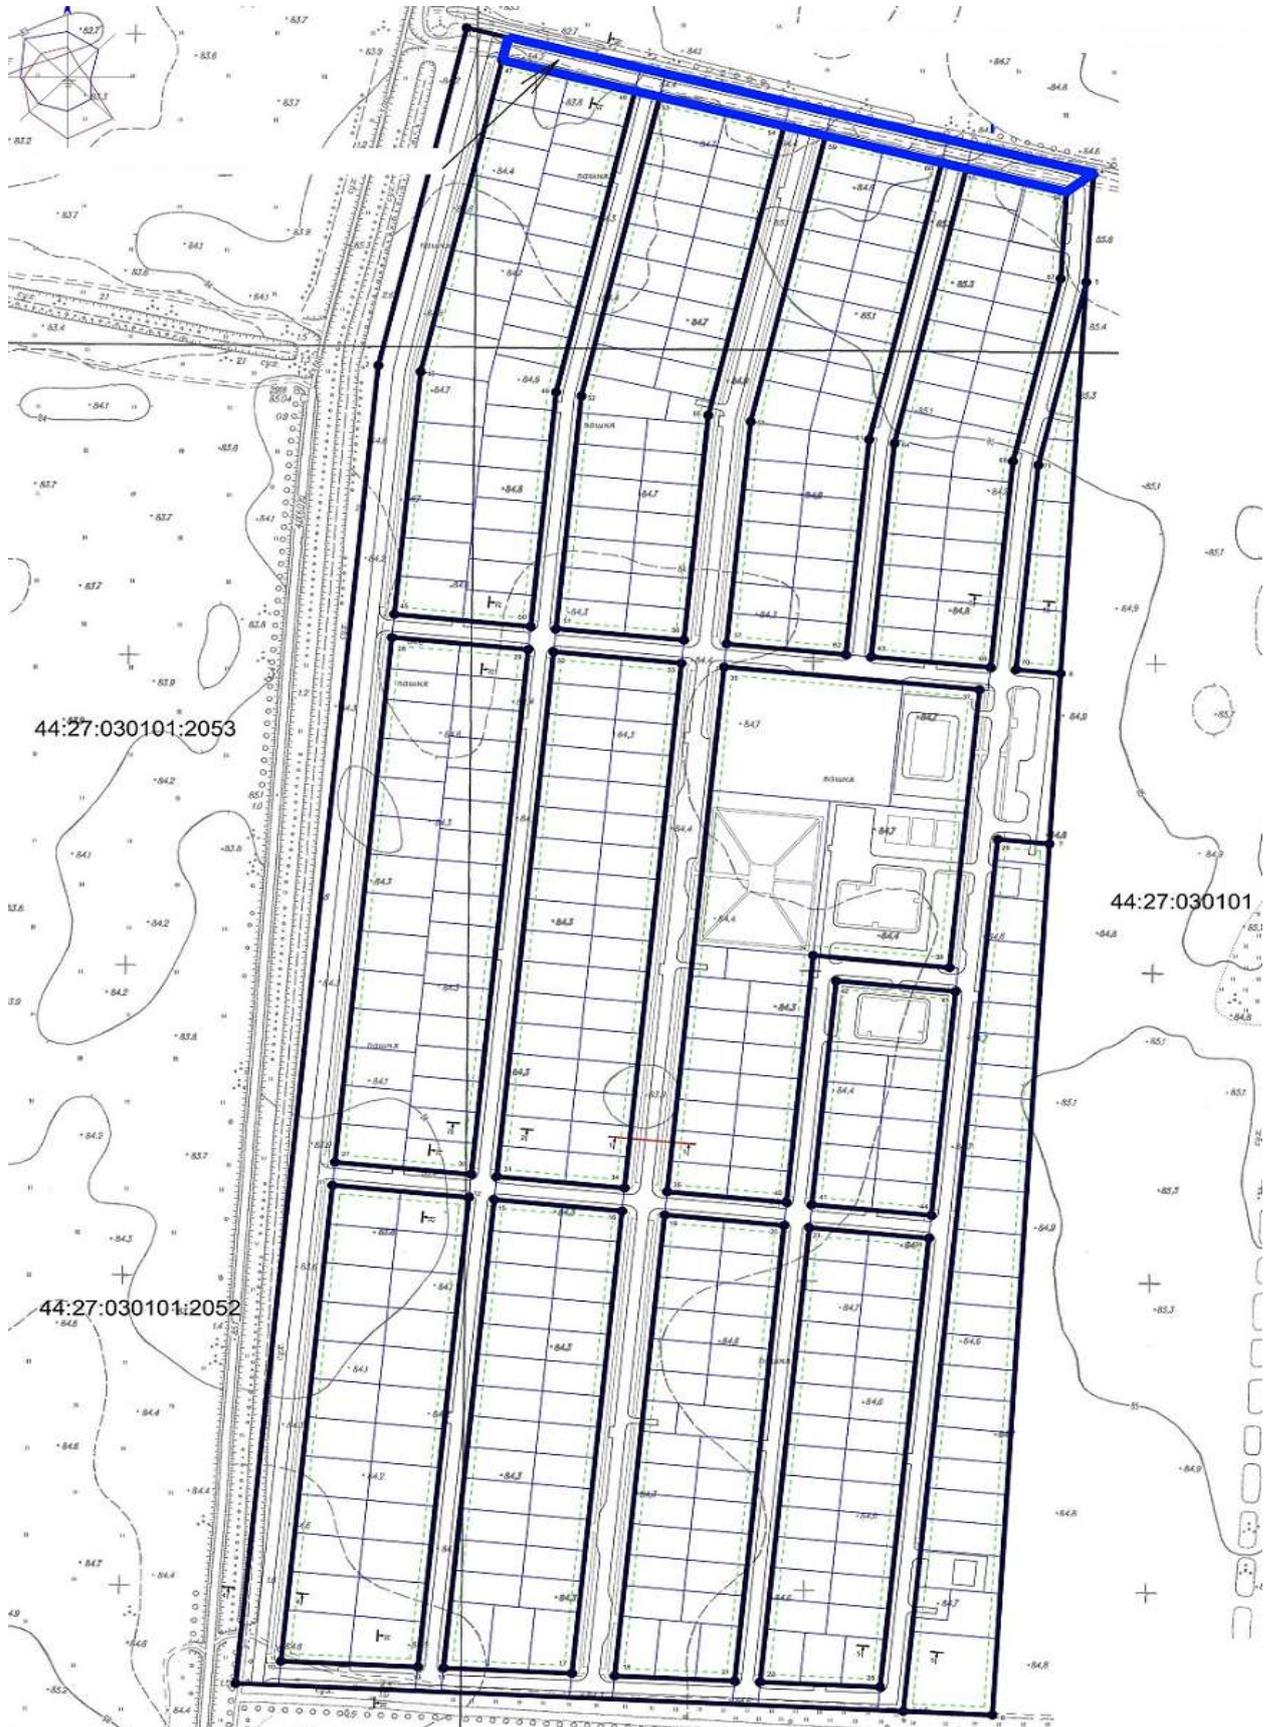


- улица Жасминовой

Географическая привязка к местности  
улицы Майской

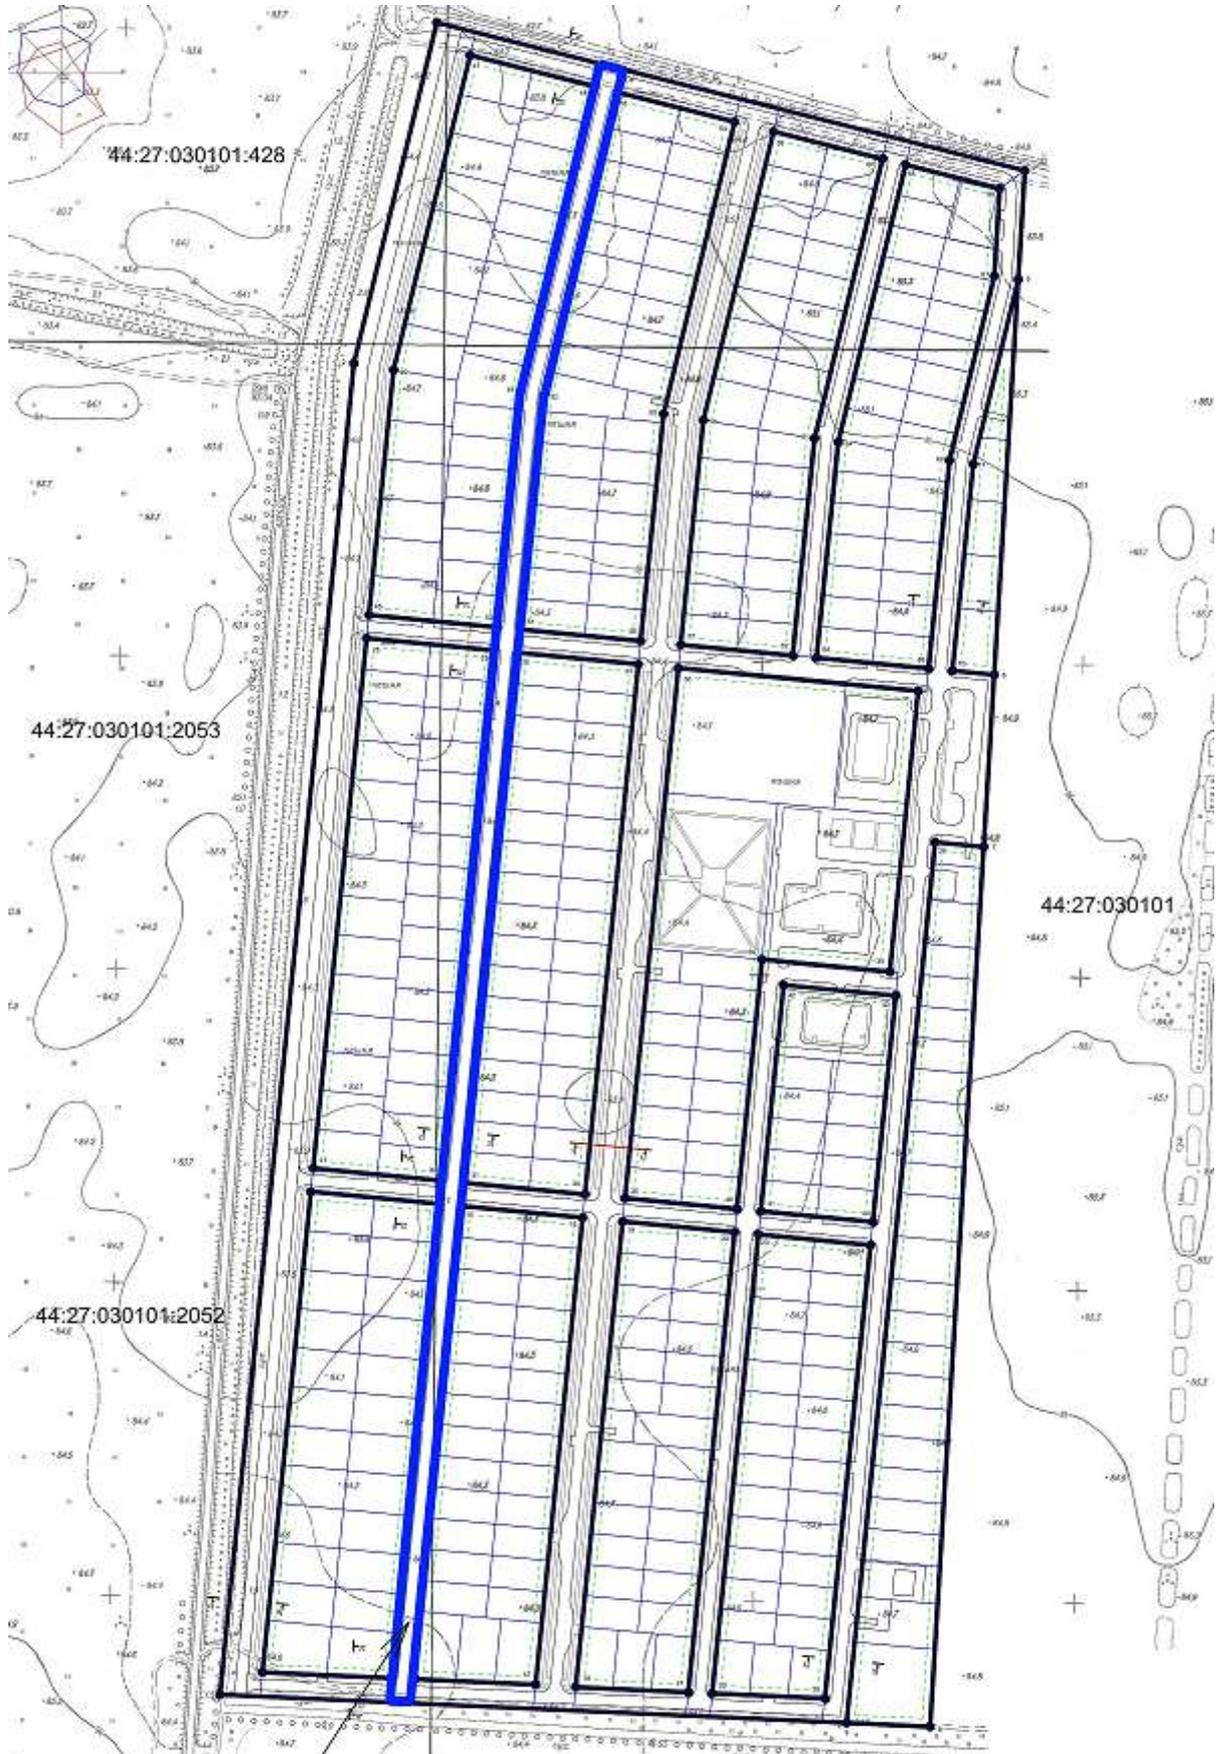


- улица Майская

Географическая привязка к местности  
улицы Каштановой

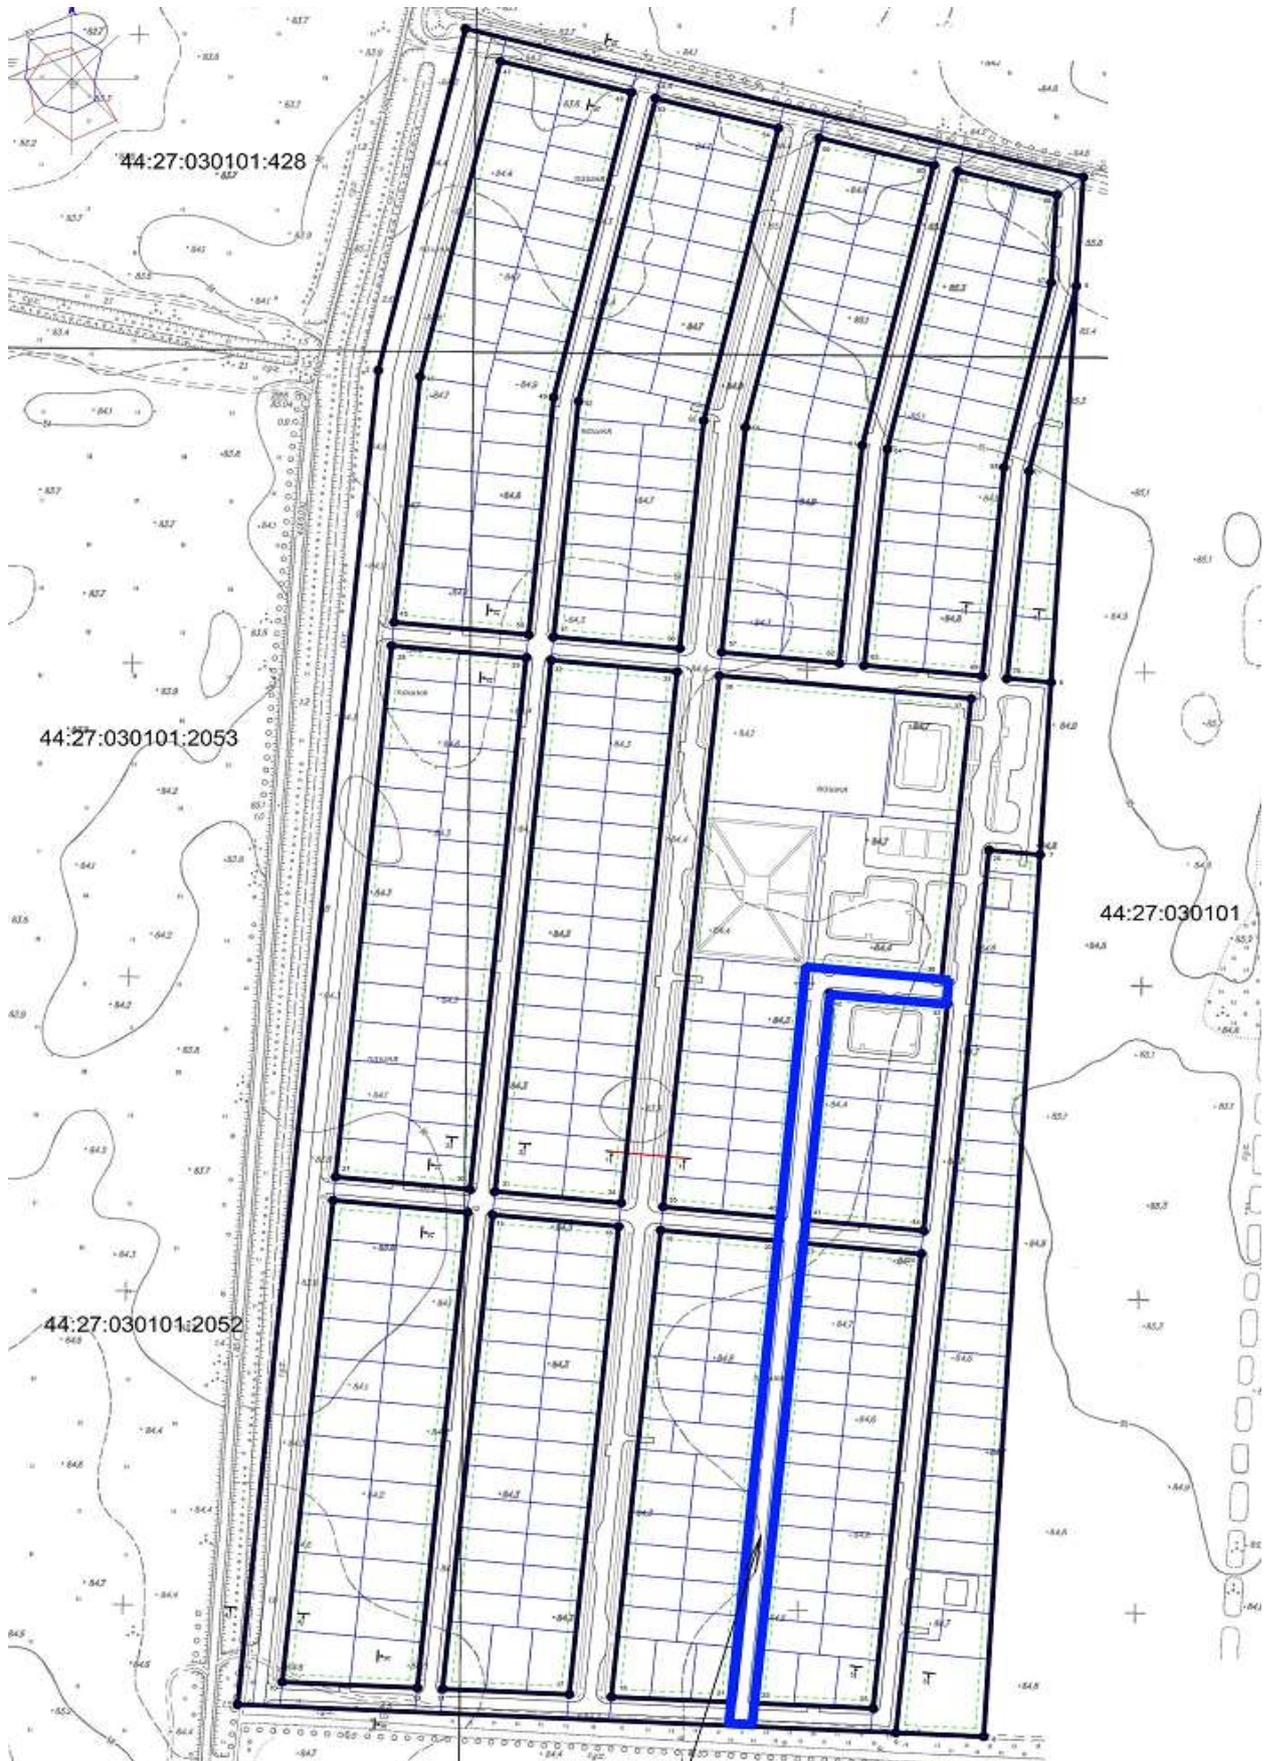


- улица Каштановая

Географическая привязка к местности  
улицы Липовой

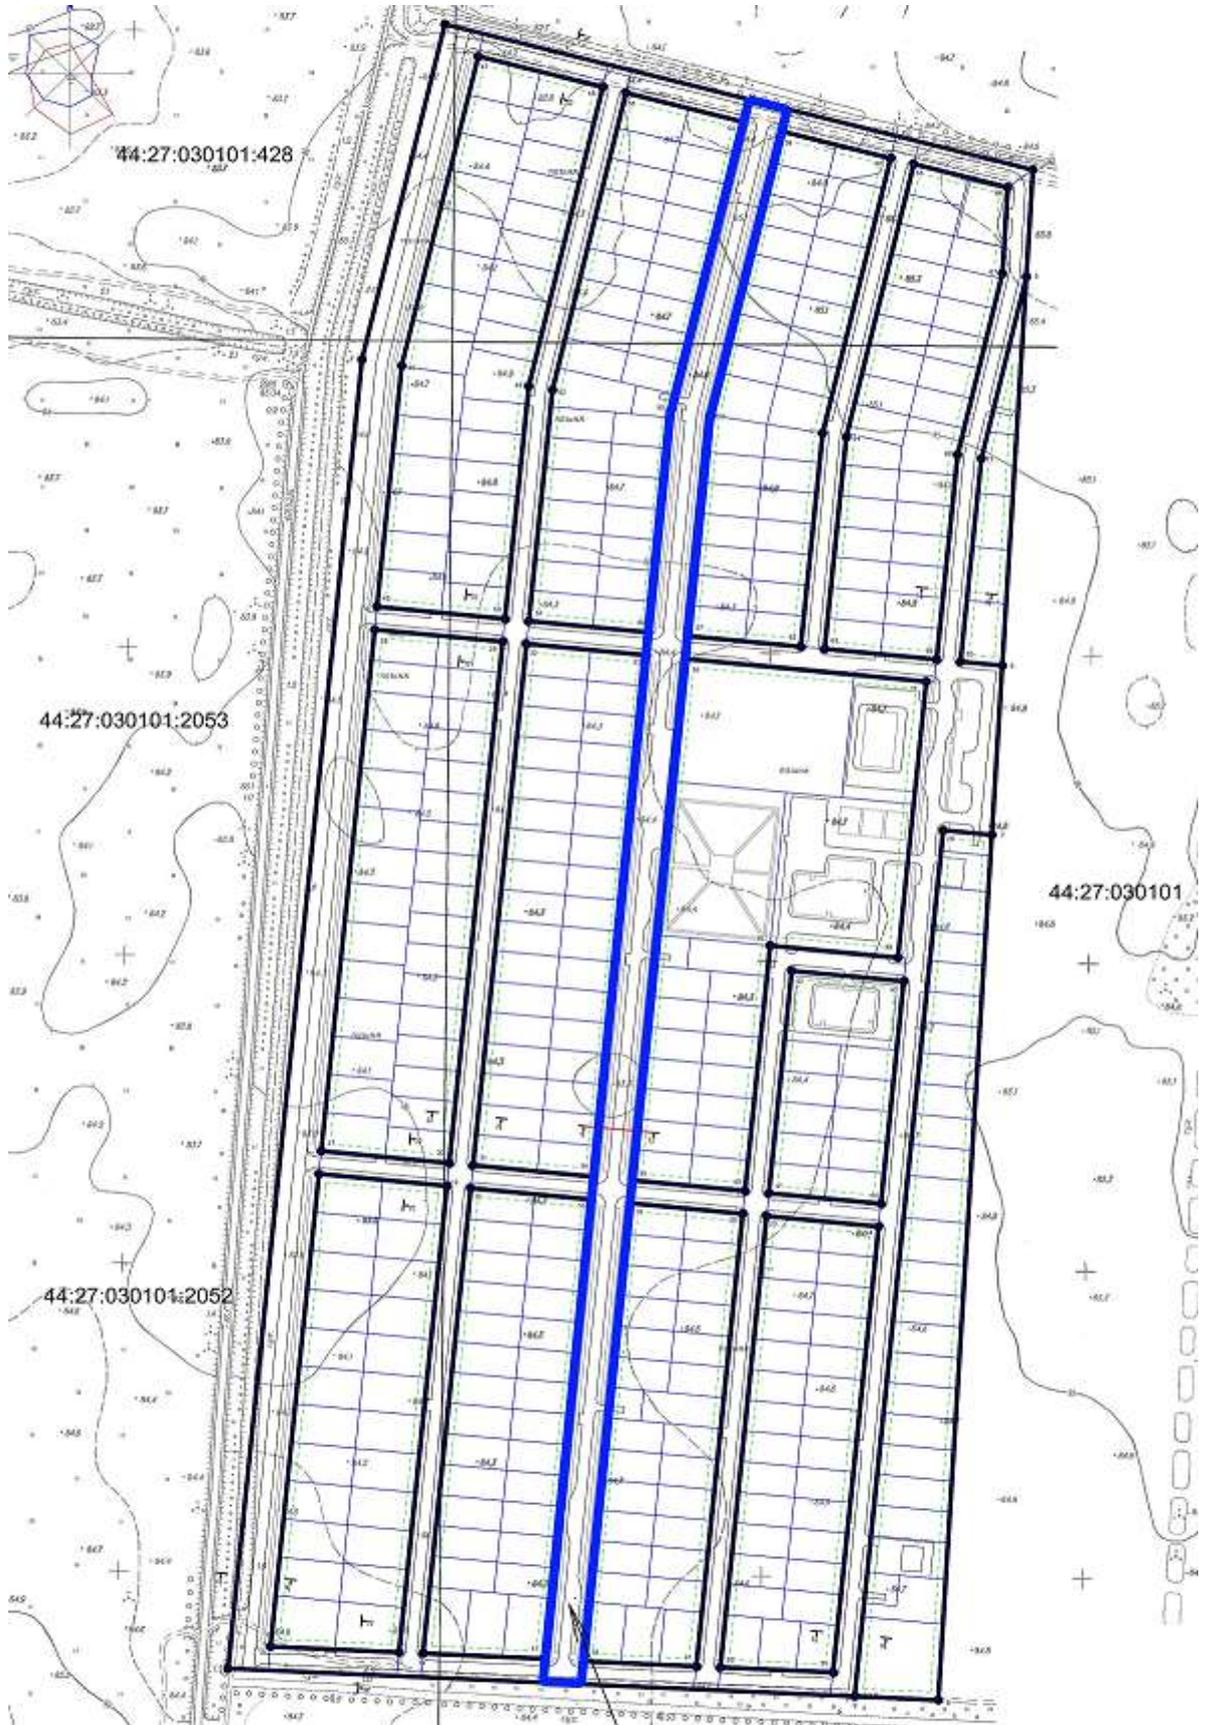


- улица Липовая

Географическая привязка к местности  
улицы Ореховой

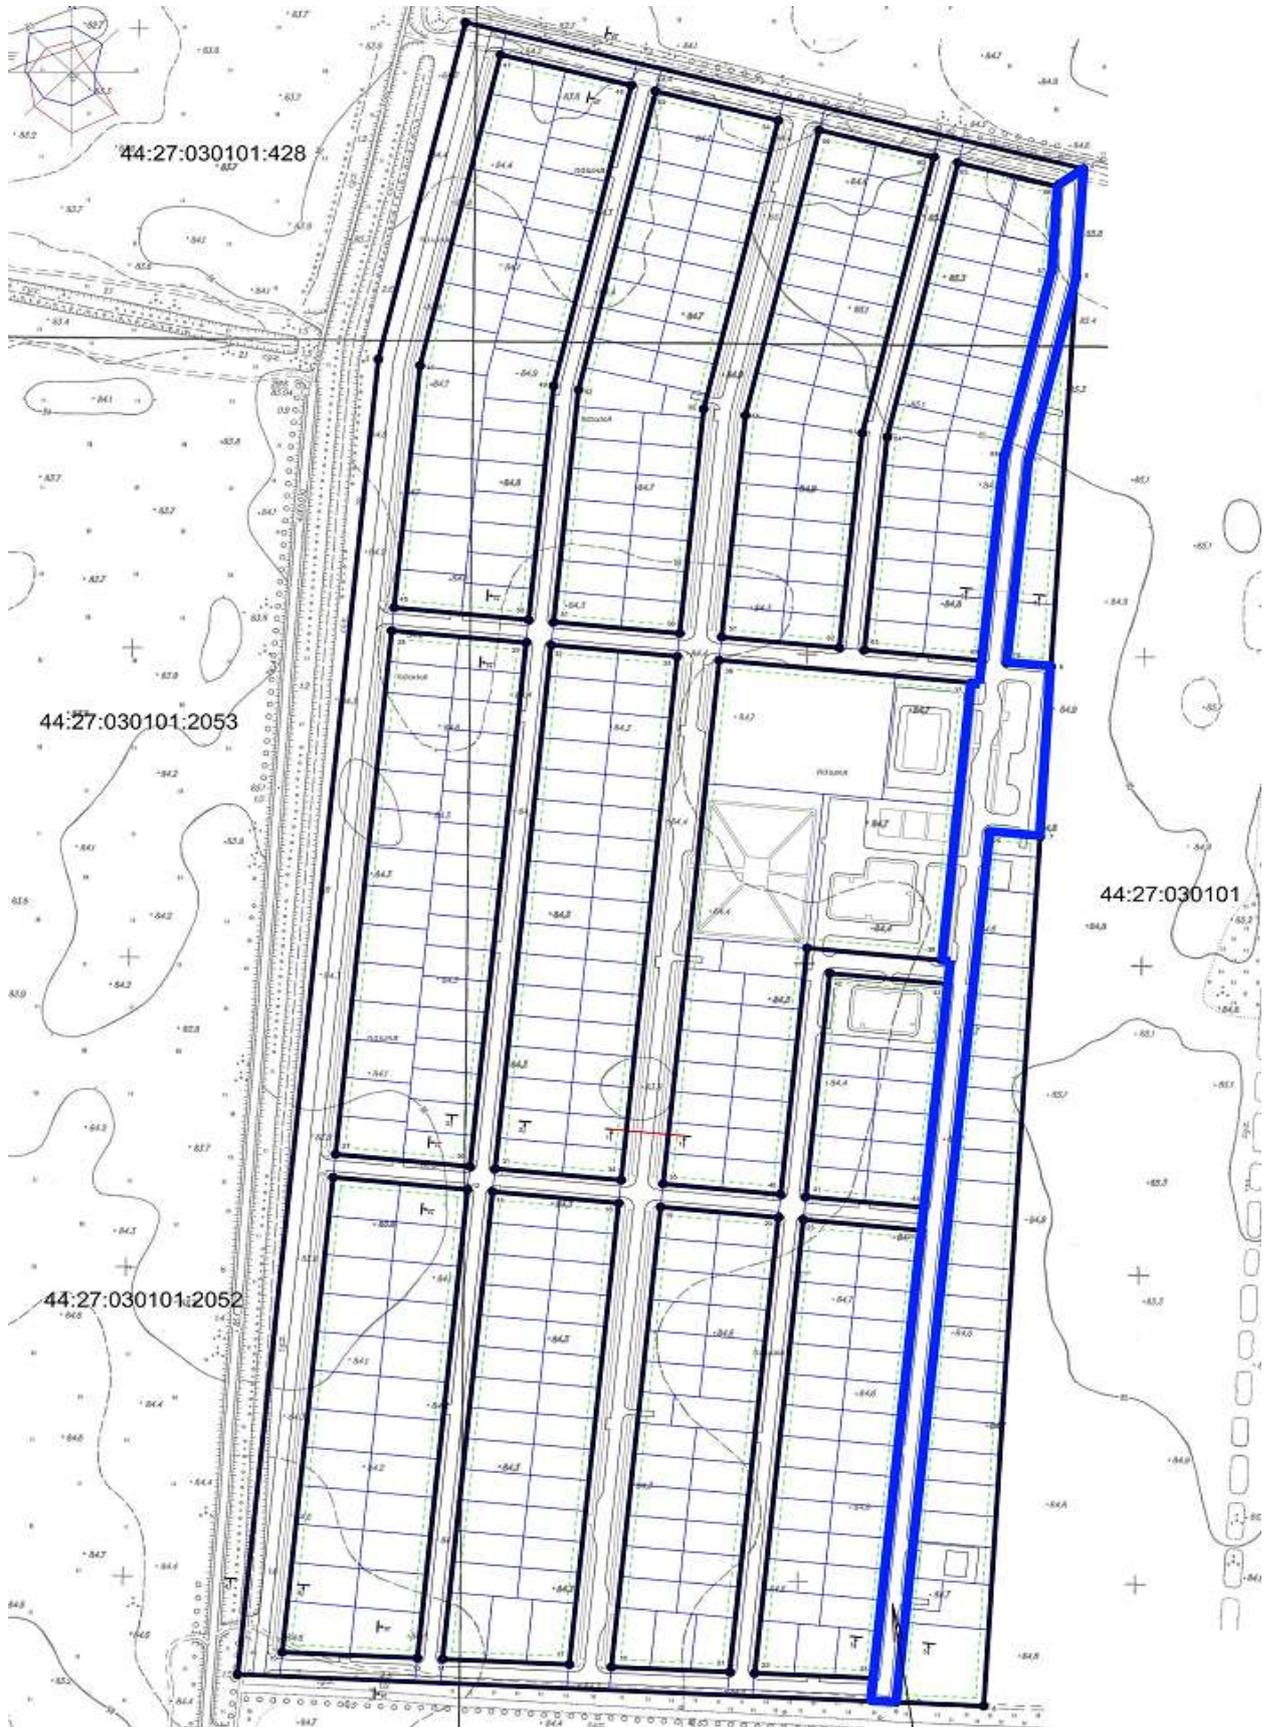


- улица Ореховая

Географическая привязка к местности  
улицы Пихтовой

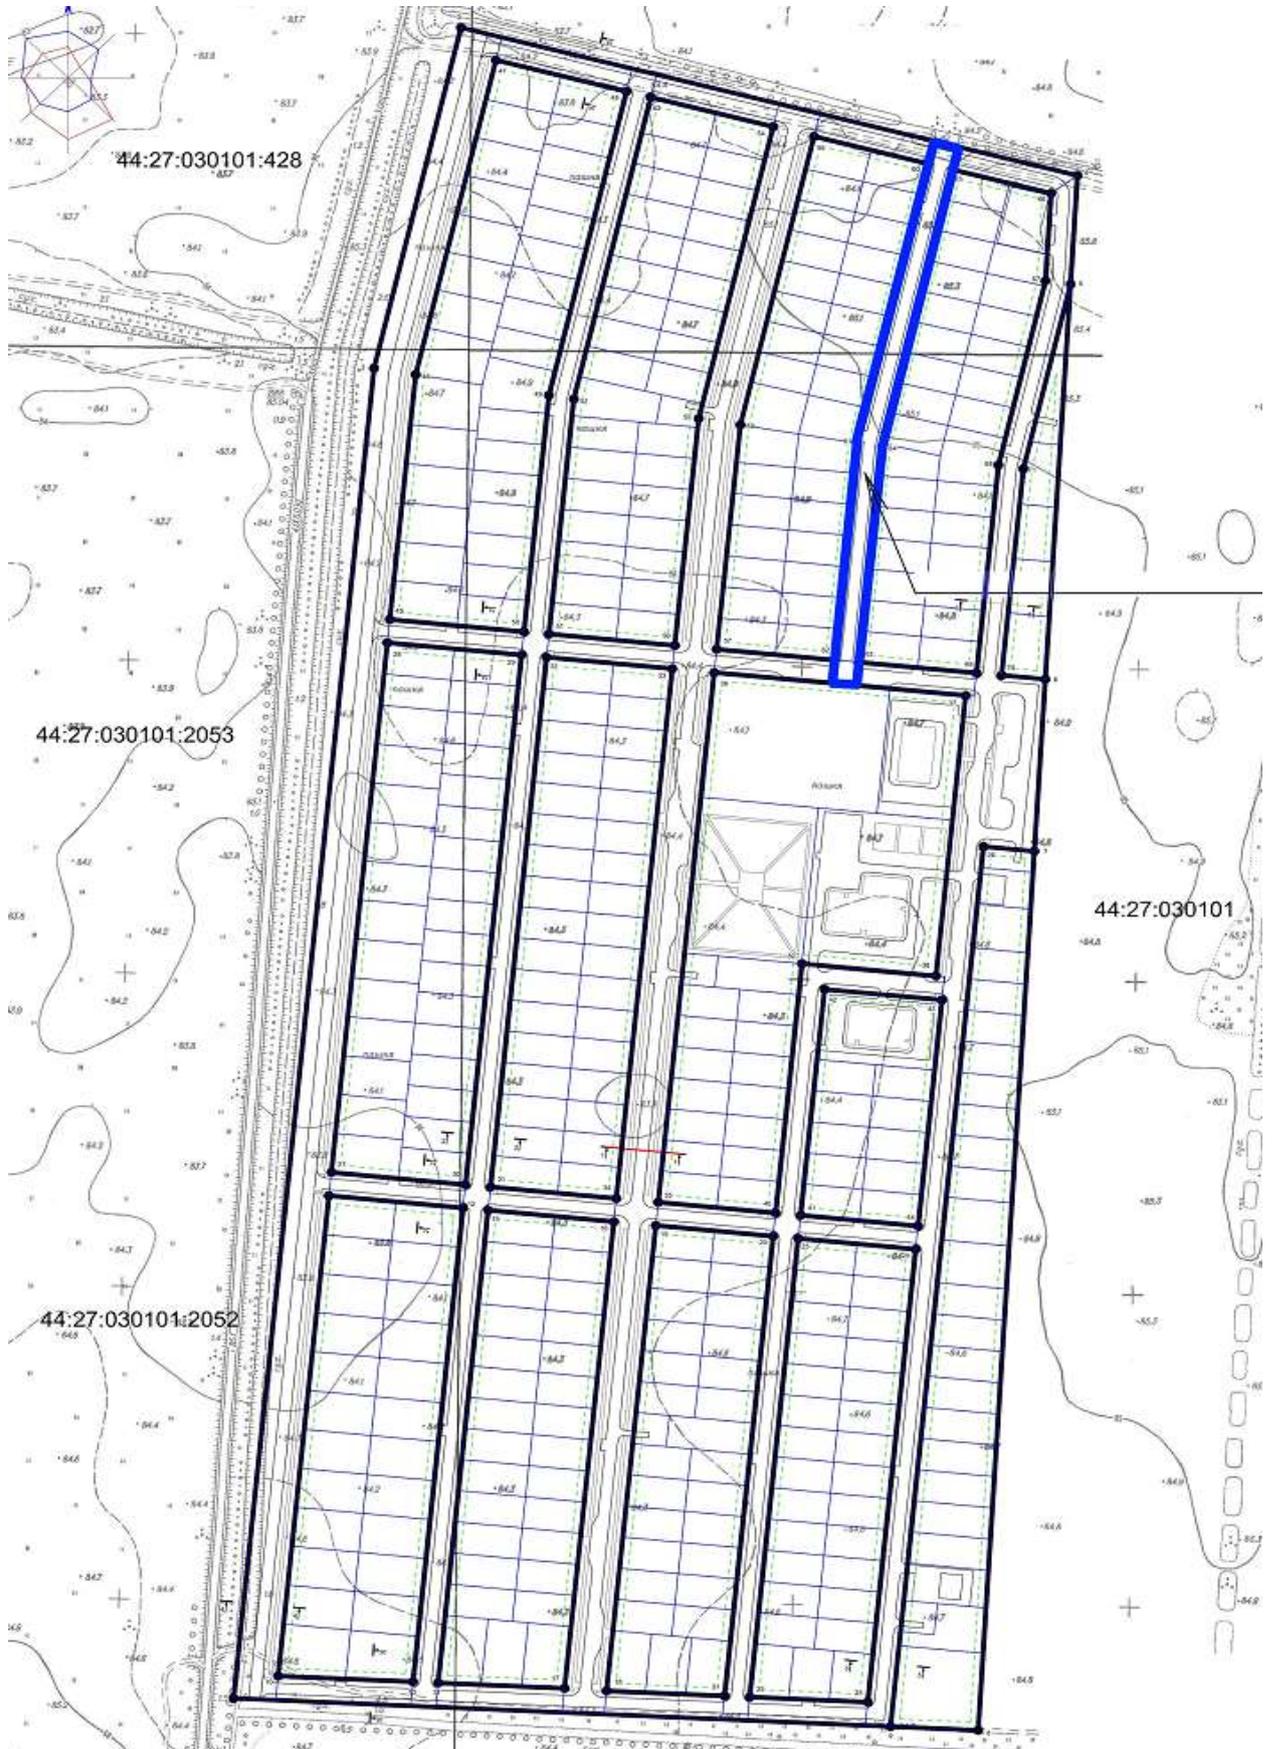

- улица Пихтовая

Географическая привязка к местности  
улицы Сиреневой

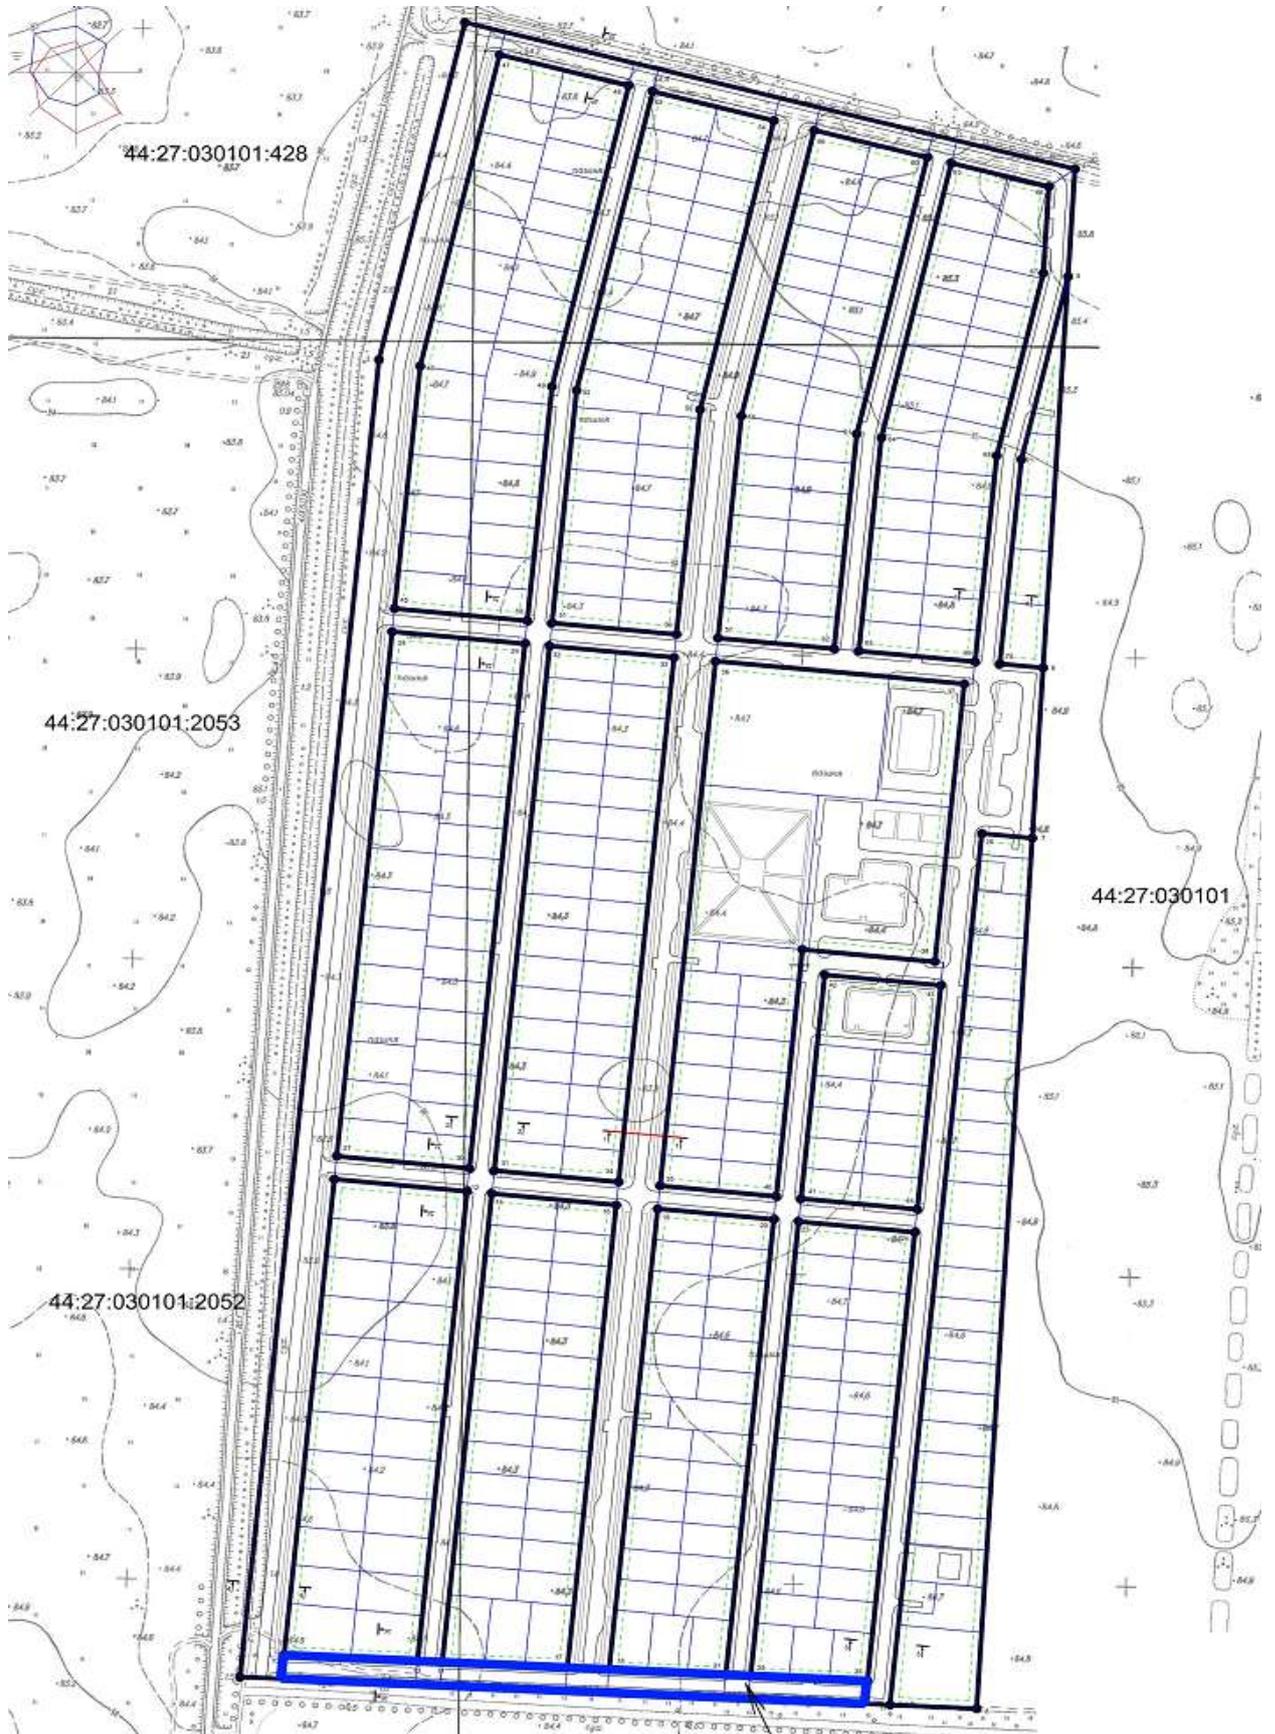

- улица Сиреневая

Географическая привязка к местности  
улицы Соловецких юнг

