


ПРОЕКТ МЕЖЕВАНИЯ ТЕРРИТОРИИ, ОГРАНИЧЕННОЙ УЛИЦАМИ СУСАНИНА ИВАНА, СВЕРДЛОВА, 8 МАРТА, ВОЙКОВА

План межевания земельных участков

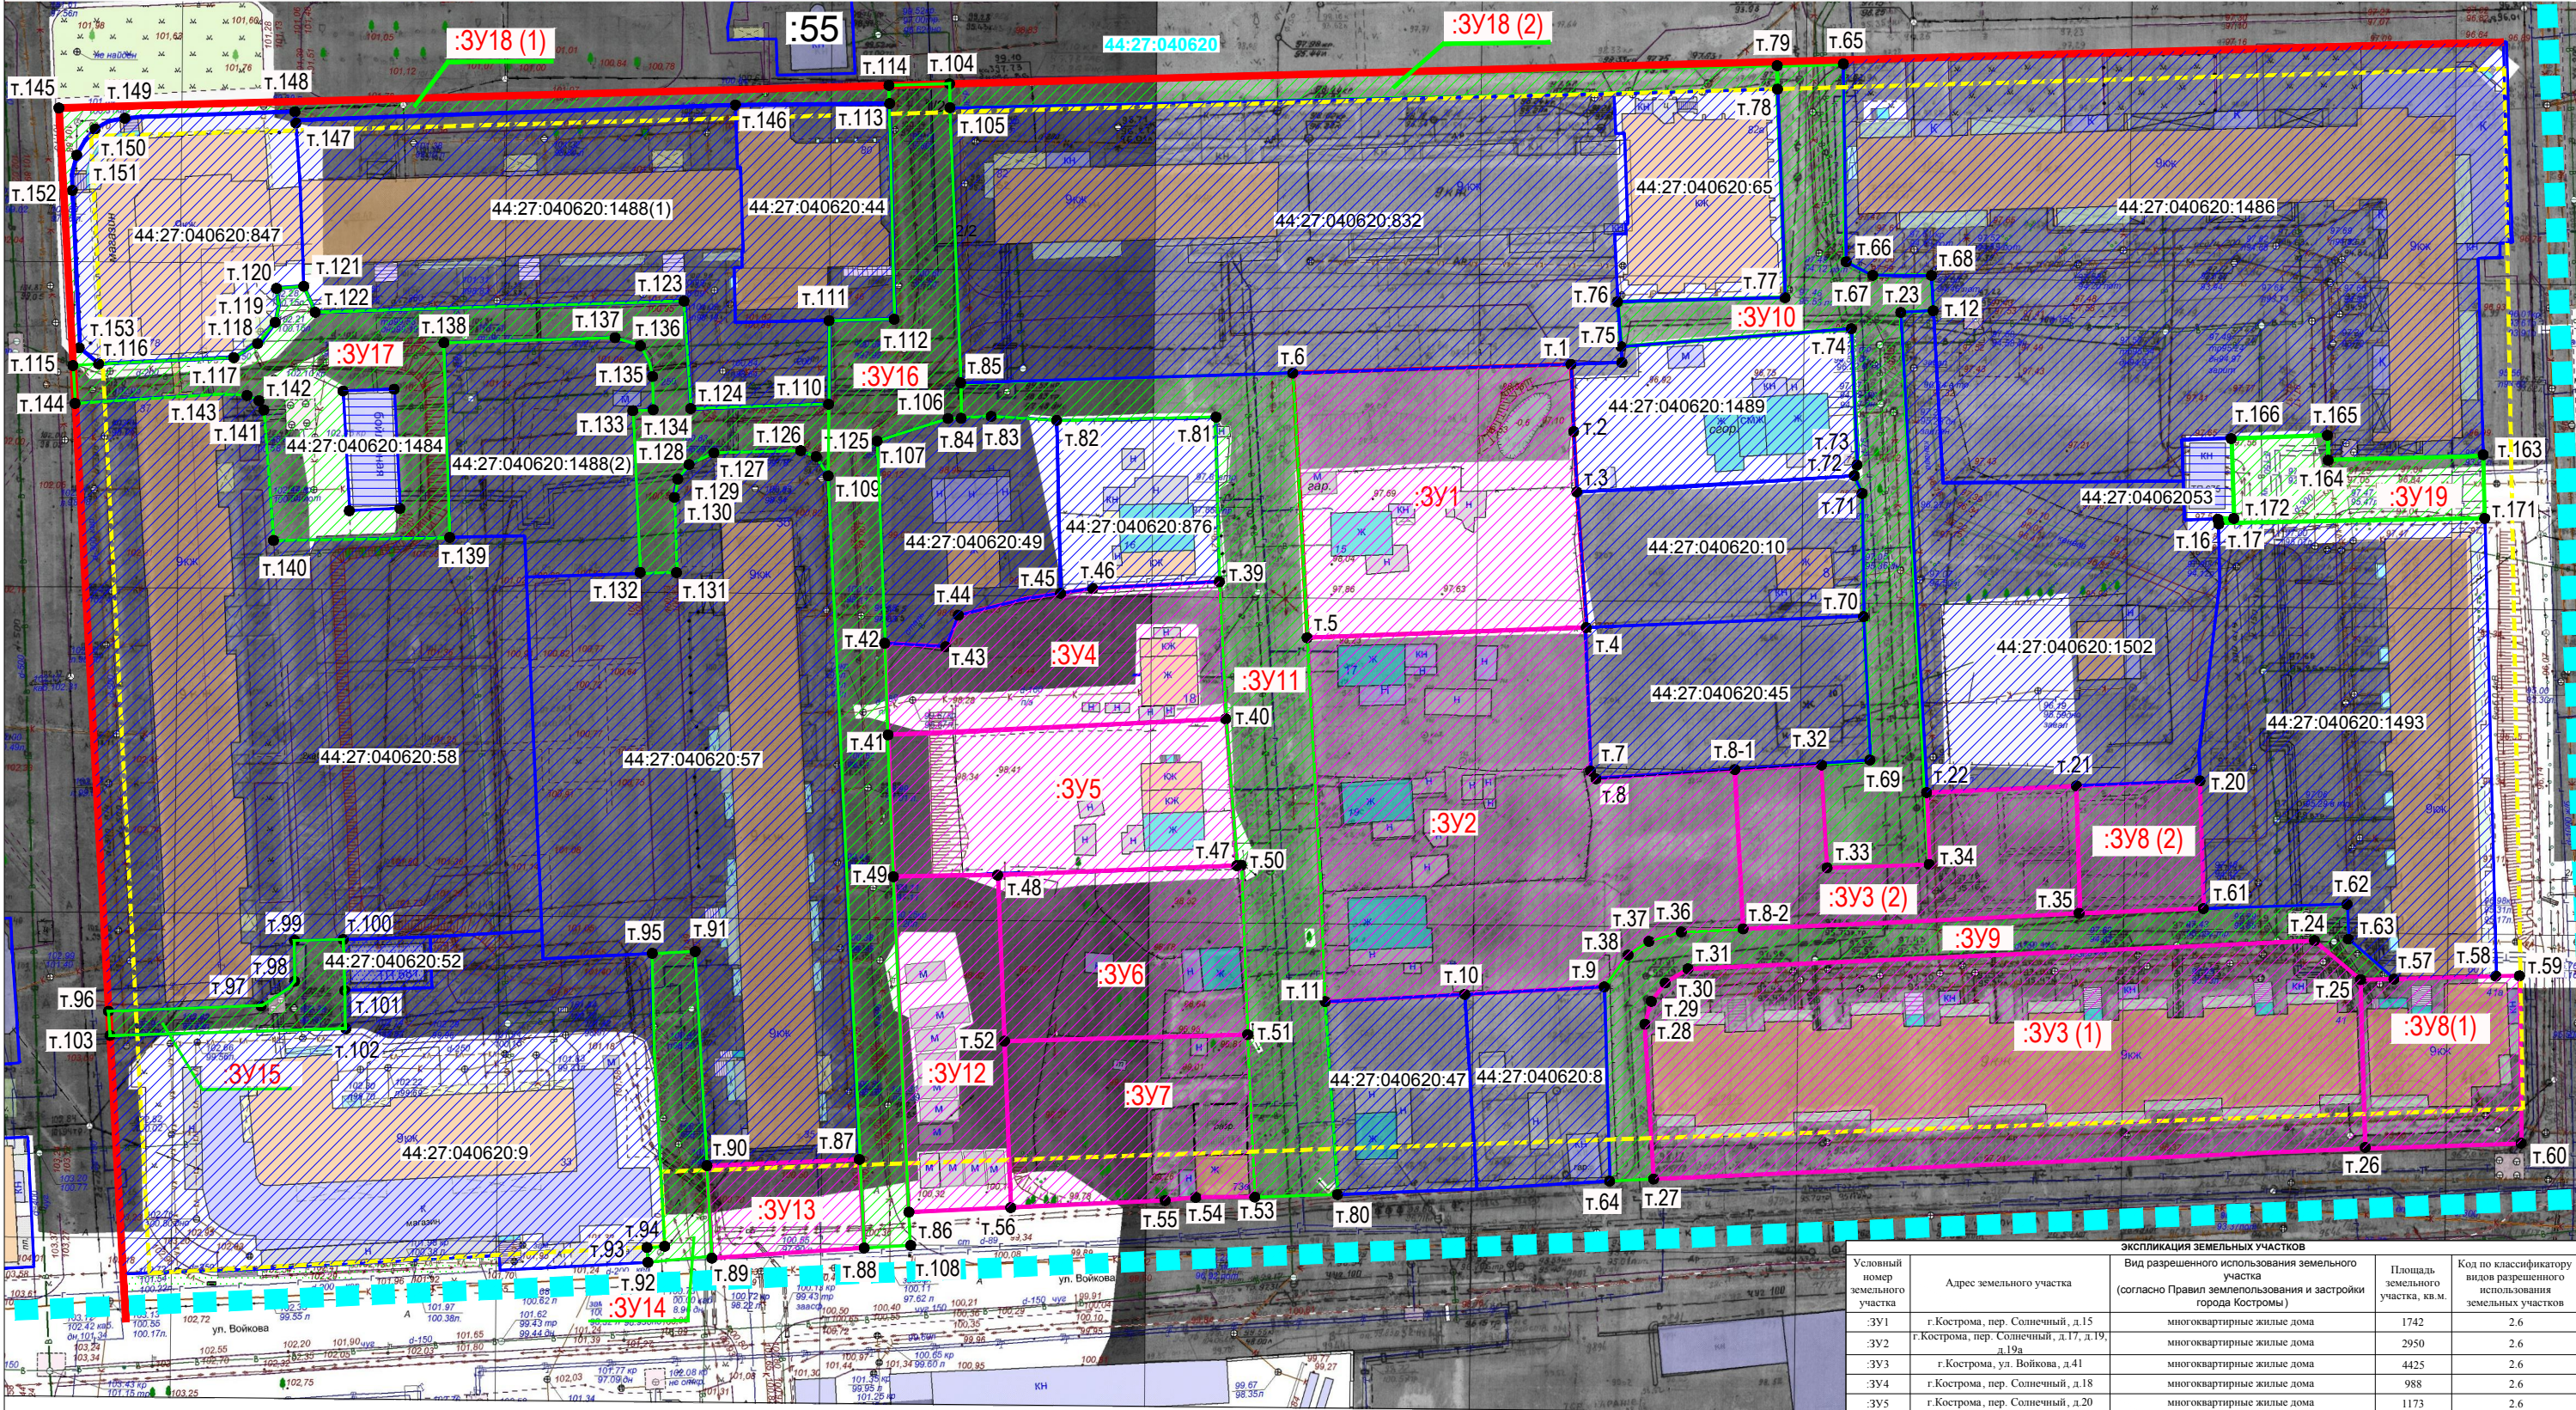

Масштаб 1:1000
Система координат: МСК-44

Примечание:
1. Координаты характерных точек границ земельных участков представлены в
Приложении №1 к Чертежу
2. Возможна незначительная корректировка координат характерных точек и границ земельных
участков при проведении кадастровых работ

	Красные линии	44:27:040620:47	Кадастровый номер существующего земельного участка
	Существующие общественные и жилые здания		Граница существующего земельного участка
	Этажность, характеристика зданий		Существующий земельный участок
	Граница кадастрового квартала 44:27:040620		Граница территории общего пользования
	Обозначение образуемого земельного участка		Территория общего пользования
	Граница образуемого земельного участка		Обозначение характерных точек границ образуемых земельных участков
	Образуемый земельный участок		Обозначение характерных точек границ образуемых земельных участков
	Линии отступа от красных линий в целях определения места допустимого размещения зданий, строений, сооружений		Обозначение характерных точек границ образуемых земельных участков

ЭКСПЛИКАЦИЯ ЗЕМЕЛЬНЫХ УЧАСТКОВ				
Условный номер земельного участка	Адрес земельного участка	Вид разрешенного использования земельного участка (согласно Правил землепользования и застройки города Костромы)	Площадь земельного участка, кв.м	Код по классификатору видов разрешенного использования земельных участков
:3Y1	г. Кострома, пер. Солнечный, д.15	многоквартирные жилые дома	1742	2.6
:3Y2	г. Кострома, пер. Солнечный, д.17, д.19, д.19а	многоквартирные жилые дома	2950	2.6
:3Y3	г. Кострома, ул. Войкова, д.41	многоквартирные жилые дома	4425	2.6
:3Y4	г. Кострома, пер. Солнечный, д.18	многоквартирные жилые дома	988	2.6
:3Y5	г. Кострома, пер. Солнечный, д.20	многоквартирные жилые дома	1173	2.6
:3Y6	г. Кострома, ул. Войкова, в районе д.73в	многоквартирные жилые дома	969	6.8
:3Y7	г. Кострома, ул. Войкова, д.73в	многоквартирные жилые дома	946	2.6
:3Y8	г. Кострома, ул. Войкова, д.41а	многоквартирные жилые дома	1004	2.6
:3Y9	-	общее пользование территории /улицы, проезды/	873	12.0
:3Y10	-	общее пользование территории /улицы, проезды/	1443	12.0
:3Y11	-	общее пользование территории /улицы, проезды/	1833	12.0
:3Y12	-	детские площадки, площадки для отдыха	818	2.6
:3Y13	-	наземные стоянки	328	4.9
:3Y14	-	общее пользование территории /улицы, проезды/	338	12.0
:3Y15	-	общее пользование территории /улицы, проезды/	223	12.0
:3Y16	-	общее пользование территории /улицы, проезды/	1603	12.0
:3Y17	-	общее пользование территории /улицы, проезды/	1618	12.0
:3Y18	-	общее пользование территории /улицы, проезды/	840	12.0
:3Y19	-	общее пользование территории /улицы, проезды/	422	12.0