


Чертеж красных линий
М 1:500

Ведомость координат вновь образуемых красных линий			
Обозначение точки	Длина линии (м)	Координаты (м)	
		x	y
н1	109,98	289662,94	1211048,53
н2	44,41	289742,04	1210972,12
н3	26,50	289782,08	1210991,34
н4	8,93	289797,32	1211013,03
н5	58,92	289798,01	1211021,93
н6	18,75	289790,41	1211080,36
н7	67,15	289805,60	1211091,36
н8	14,20	289759,38	1211140,08
н9	17,78	289745,95	1211135,47
н10	44,02	289730,90	1211126,04
н11	59,07	289700,87	1211093,81
н12	50,00	289617,93	1211000,21
н13	116,79	289648,38	1211039,87
н14	10,00	289732,38	1210958,73
н15		289732,38	1210958,73
н16	15,00	289743,88	1210954,10
н17	39,92	289752,78	1210966,18
н18	31,86	289788,76	1210983,46
н19	13,05	289807,08	1211009,52
н20	13,05	289808,22	1211022,53
н21	10,00	289806,34	1211035,44
н22		289815,38	1211039,71
н23	15,00	289818,50	1211052,62
н24	27,50	289804,94	1211046,22
н25	20,81	289801,39	1211073,49
н26		289818,24	1211085,70
н27	7,00	289818,10	1211099,24
н28	62,99	289811,88	1211098,03
н29	45,00	289768,33	1211141,55
н30		289802,70	1211170,60
н31	20,00	289780,28	1211168,67
н32	23,78	289765,00	1211155,76
н33	8,78	289742,51	1211148,03
н34	20,00	289735,55	1211153,38
н35		289747,73	1211169,24
н36	15,00	289692,88	1211170,53
н37	9,07	289683,82	1211158,58
н38	45,00	289674,87	1211160,10
н39		289664,75	1211203,95
н40	65,00	289644,91	1211174,30
н41	60,00	289659,52	1211110,97
н42		289622,98	1211063,38

Поперечный профиль
пер. Инженерный.
Сечение 1-1

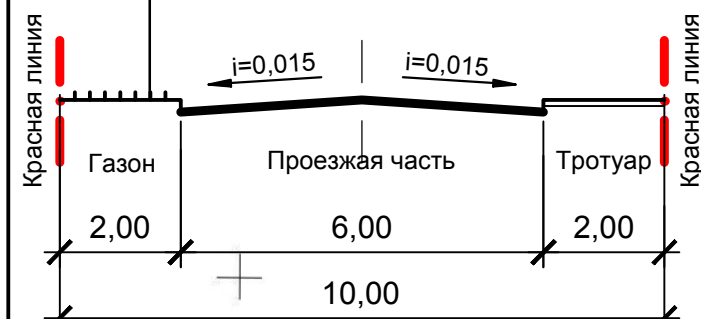

Поперечный профиль
пер. Инженерный.
Сечение 2-2



Условные обозначения:

- Граница разработки проекта планировки территории
- Вновь образуемые красные линии

Изм.	Кол. уч.	Лист	№ док.	Подп.	Дата
Разработал	Балыбердин				10.16
Проверил	Кокшарова				10.16
ГАП	Кокшарова				10.16
Н. контроль	Капралов				10.16

ПП			
Проект планировки территории в районе улицы Московской, переулка Инженерного, улицы Заводской в г. Кострома			
Основная часть	Стадия	Лист	Листов
	П	1	3
Чертеж красных линий	ООО предприятие "Коллеги" г. Кострома		