


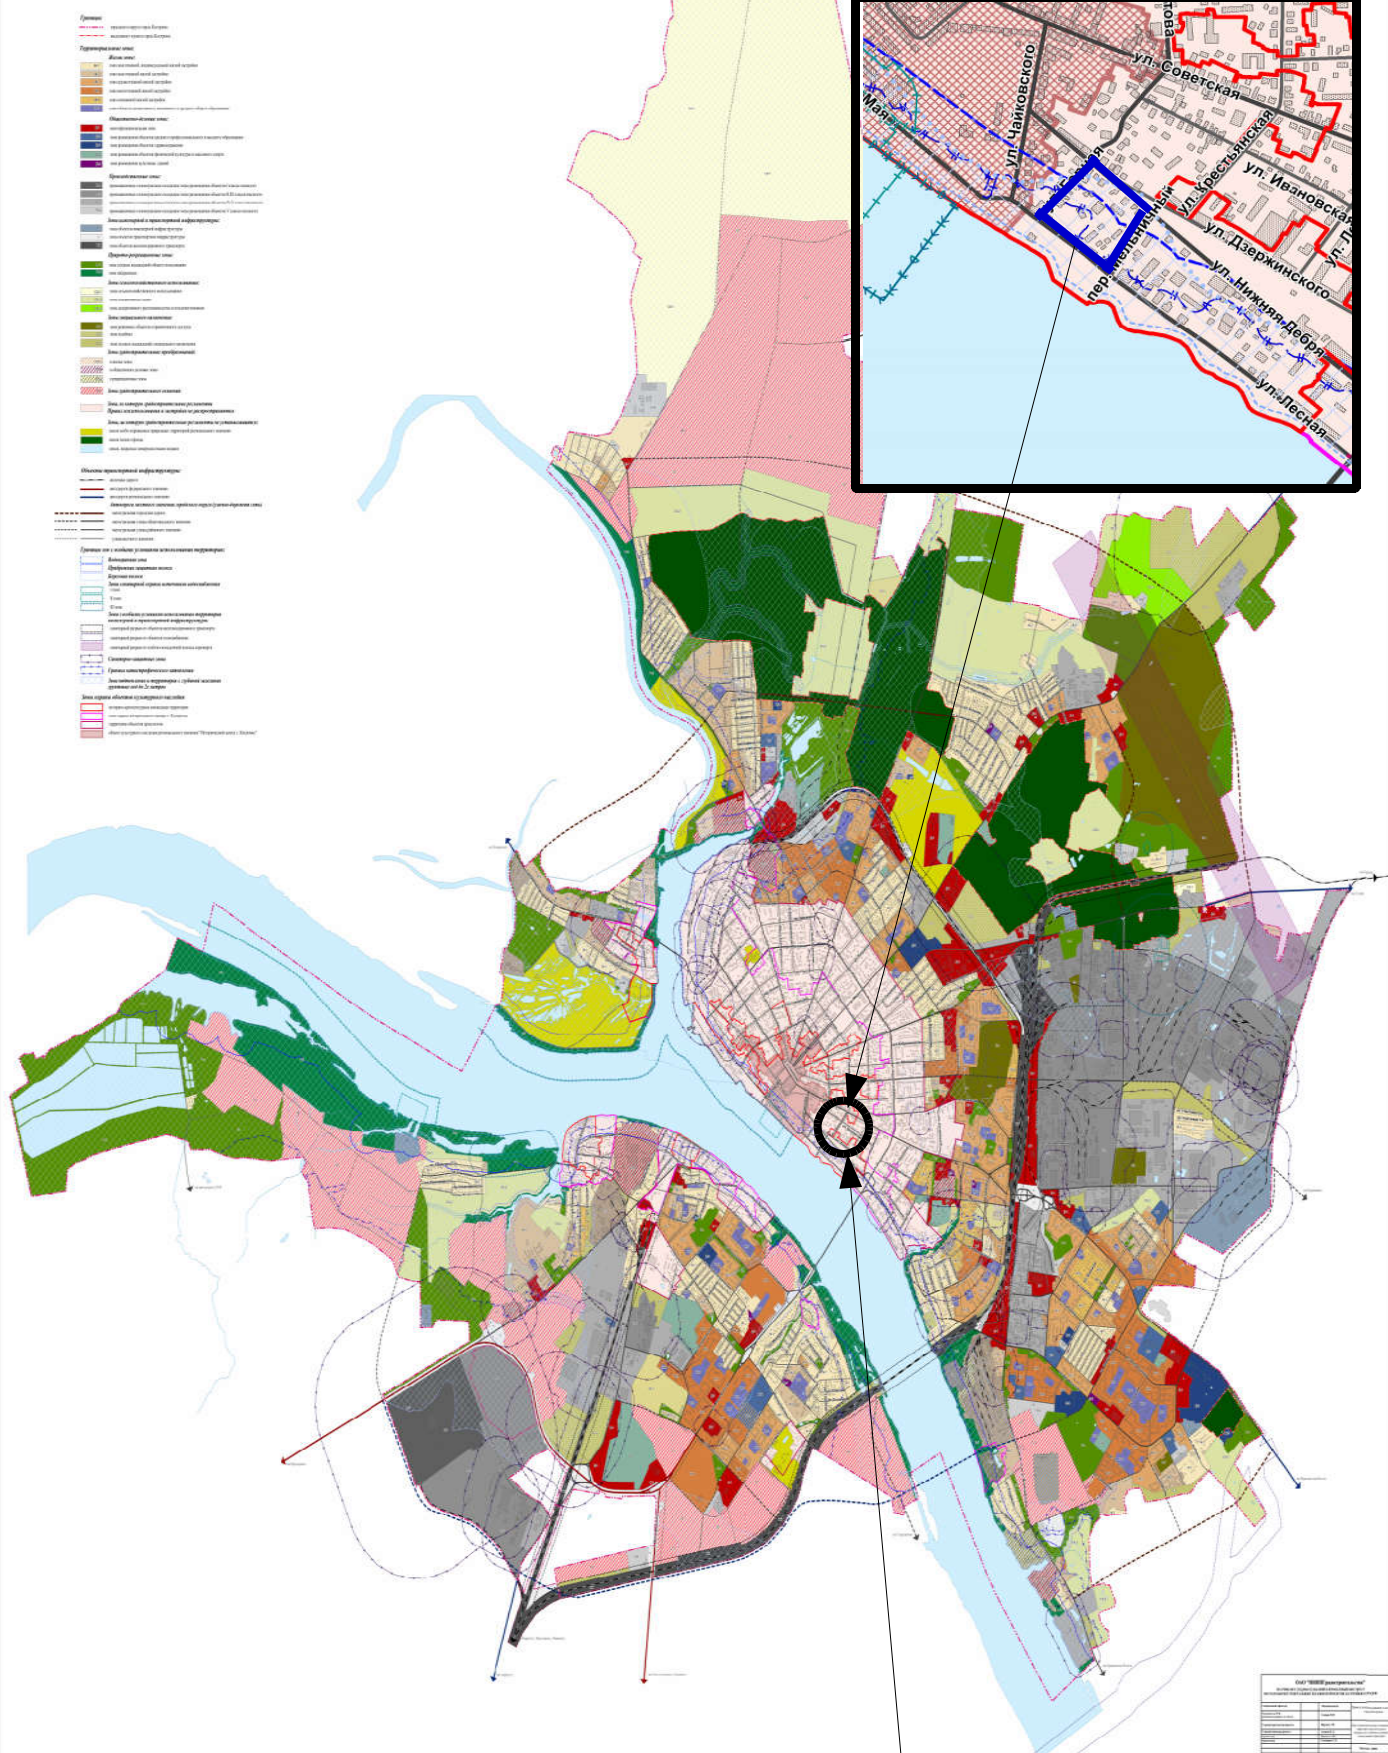

# ПРАВИЛА ЗЕМЛЕПОЛЬЗОВАНИЯ И ЗАСТРОЙКИ ГОРОДА КОСТРОМЫ

Карта градостроительного зонирования территории города Костромы.  
Границы зон с особыми условиями использования территорий

Протокол № 2  
к решению Думы города Костромы  
от 15 декабря 2014 года № 245  
Протокол № 2  
к Решению администрации и депутатов  
города Костромы



- граница проекта межевания

Разрабатываемая территория