


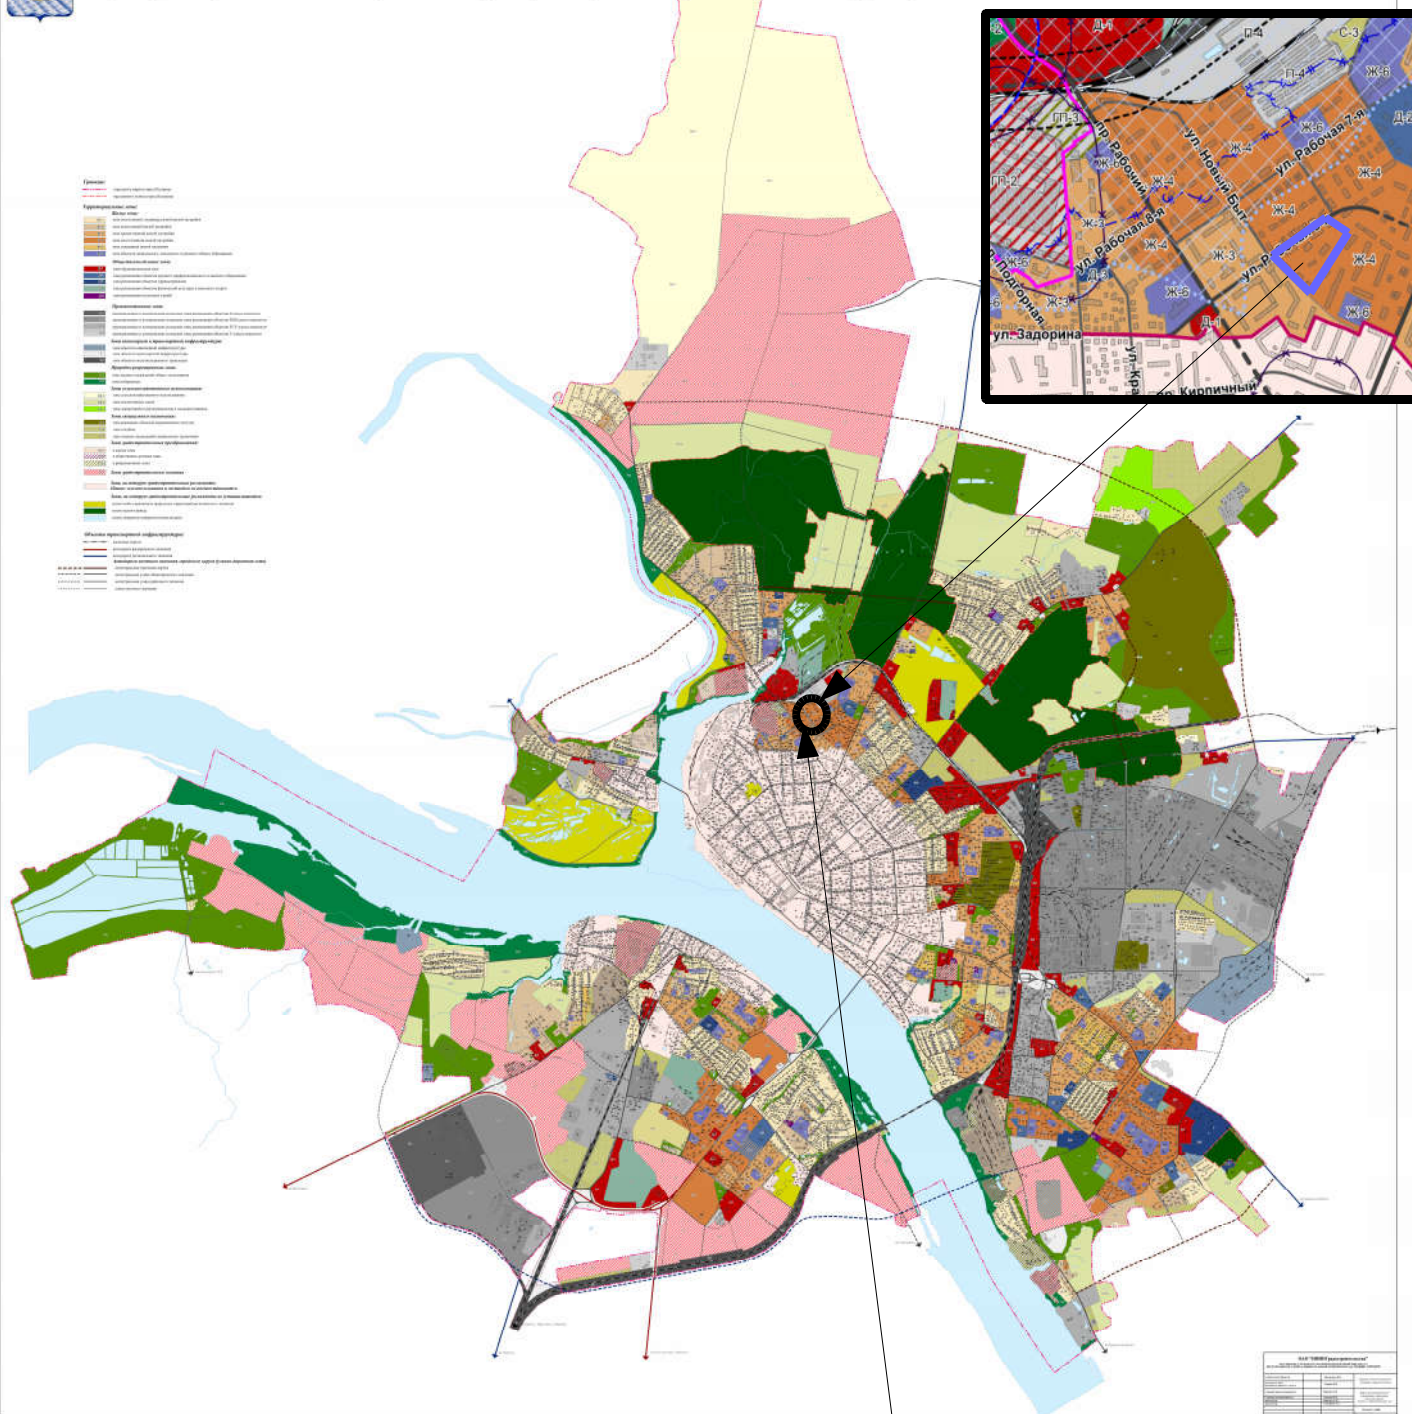

# ПРАВИЛА ЗЕМЛЕПОЛЬЗОВАНИЯ И ЗАСТРОЙКИ ГОРОДА КОСТРОМЫ

Карта градостроительного зонирования территории города Костромы. Границы территориальных зон

Проектная /  
схема / для города Костромы  
от 18 декабря 2014 года № 108  
Проектная /  
схема / для территории в границах  
улиц Костромы



- граница проекта межевания

Разрабатываемая территория