


Условные обозначения:


- граница кадастрового квартала
- граница земельных участков по сведениям ЕГРН
- 44:27:020331:10 кадастровый номер земельного участка
- существующие красные линии
- существующие объекты капитального строительства

Границы зон с особыми условиями использования территории:

- охранные зоны инженерных коммуникаций
- 44:27-6.354 учетный номер зоны с особыми условиями использования территории

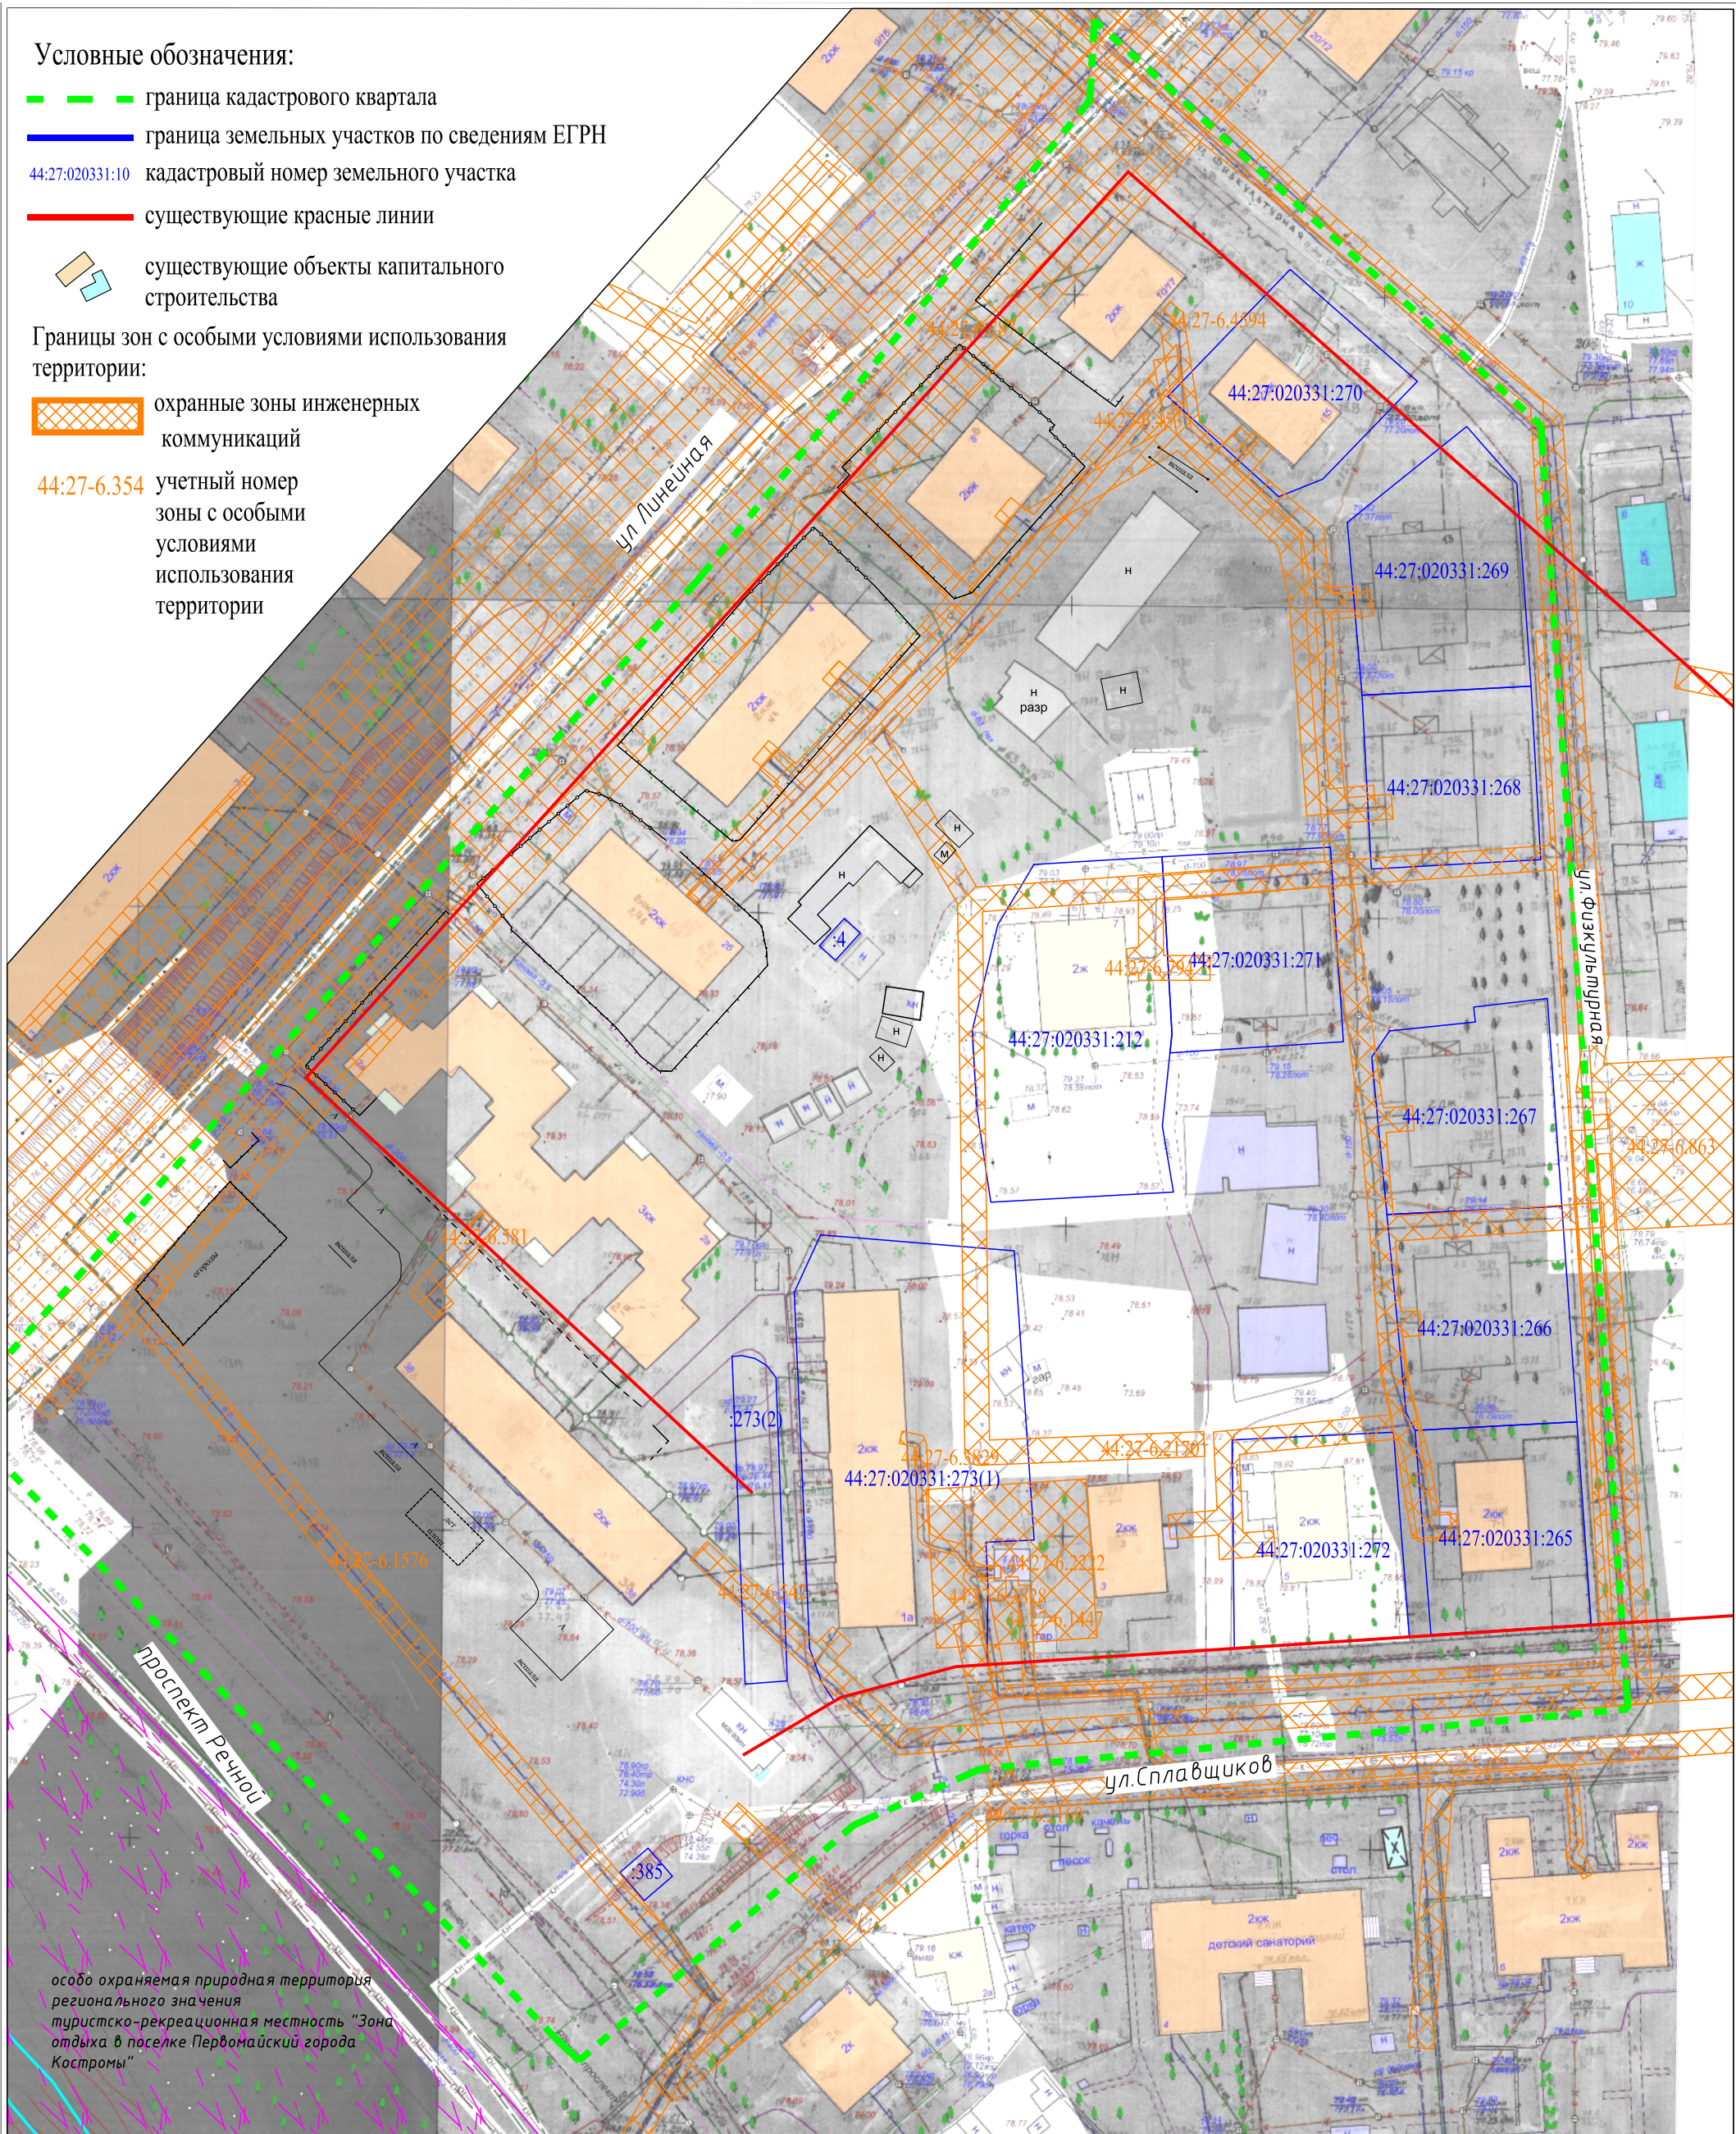

Примечание:
территория полностью входит в границы охранной зоны транспорта:
приаэродромная территория аэродрома Кострома (Сокеркино),
третья, четвертая, пятая, шестая подзоны приаэродромной территории аэродрома Кострома (Сокеркино).

				ДОКУМЕНТАЦИЯ ПО ПЛАНИРОВКЕ ТЕРРИТОРИИ, ОГРАНИЧЕННОЙ УЛИЦАМИ ЛИНЕЙНОЙ, ФИЗКУЛЬТУРНОЙ, СПЛАВЩИКОВ, ПРОСПЕКТОМ РЕЧНЫМ			
				ПРОЕКТ МЕЖЕВАНИЯ ТЕРРИТОРИИ			
Должность	ФИО	Подпись	Дата	Чертеж границ существующих земельных участков, объектов капитального строительства, зон с особыми условиями использования территорий, границ особо охраняемых природных территорий	Стадия	Лист	Листов
Директор	Храмов А.В.				П		
Нач. отдела кадастровых работ	Миличенко Е.Н.			Материалы по обоснованию			
				Масштаб 1:1000			