


Условные обозначения:

- существующие красные линии
- X отменяемые красные линии
- устанавливаемые красные линии (граница существующего элемента планировочной структуры)
- линии отступа от красных линий в целях определения мест допустимого размещения зданий (отступ 3 метра)
- 1 характерная точка красной линии
- граница кадастрового квартала
- граница земельных участков по сведениям Росреестра

44:27:020331:10 кадастровый номер земельного участка

Обозначение характерных точек красных линий	Координаты, м	
	X	Y
1	294932,73	1212076,07
2	294913,66	1212099,18
3	294895,6	1212119,7
4	294888,32	1212127,65
5	294879,11	1212135,75
6	294846,45	1212138,04
7	294695,17	1212147,73
8	294691,29	1212090,17
9	294688,61	1212050,27
10	294688,28	1212045,19
11	294683,31	1212026,63
12	294682,72	1212025,64
13	294669,95	1212013,54
14	294658,11	1212002,54
15	294746,11	1211915,52

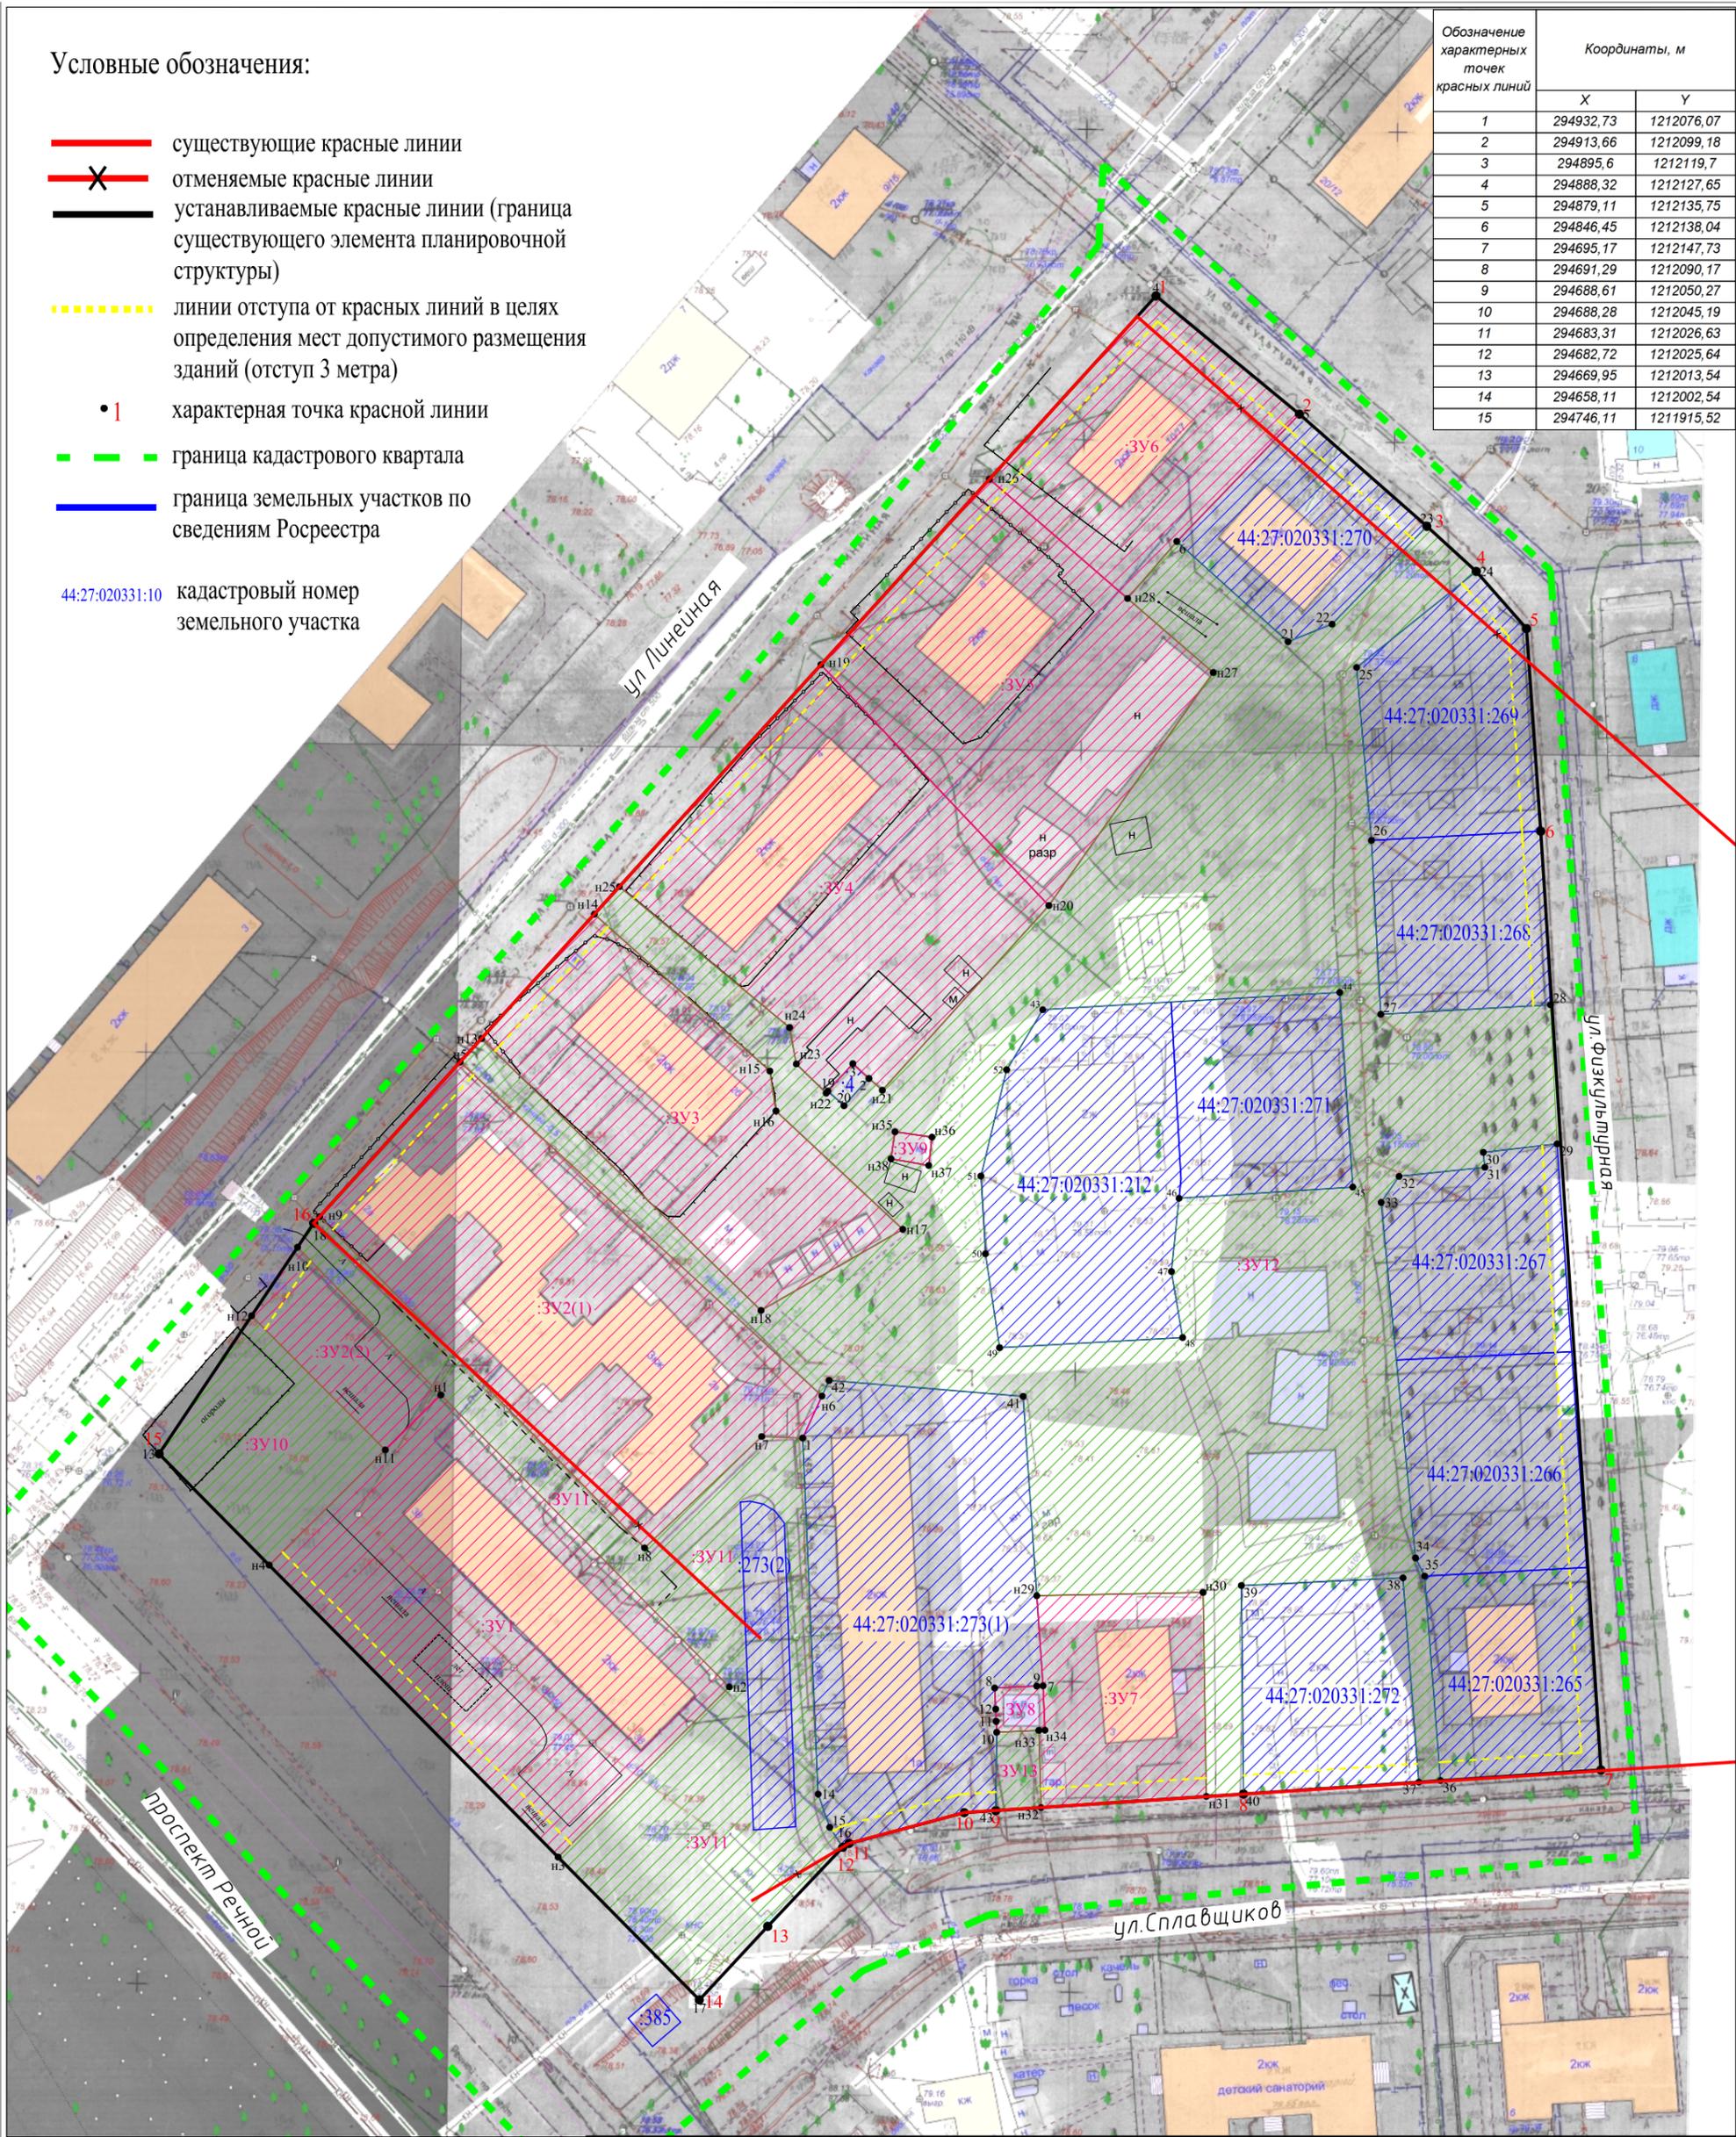

- 1 характерная точка границы земельного участка
- :ЗУ1 обозначение образуемых земельных участков
- образуемые земельные участки
- образуемые земельные участки общего пользования
- учтенные земельные участки, оставшиеся без изменений

ДОКУМЕНТАЦИЯ ПО ПЛАНИРОВКЕ ТЕРРИТОРИИ, ОГРАНИЧЕННОЙ УЛИЦАМИ ЛИНЕЙНОЙ, ФИЗКУЛЬТУРНОЙ, СПЛАВЩИКОВ, ПРОСПЕКТОМ РЕЧНЫМ				ПРОЕКТ МЕЖЕВАНИЯ ТЕРРИТОРИИ			
Должность	ФИО	Подпись	Дата	Чертеж межевания территории	Стадия	Лист	Листов
Директор	Храмов А.В.				П		
Нач. отдела кадастровых работ	Миличенко Е.Н.			Основная часть			
				Масштаб 1:1000			