

Ситуационный план
города Костромы


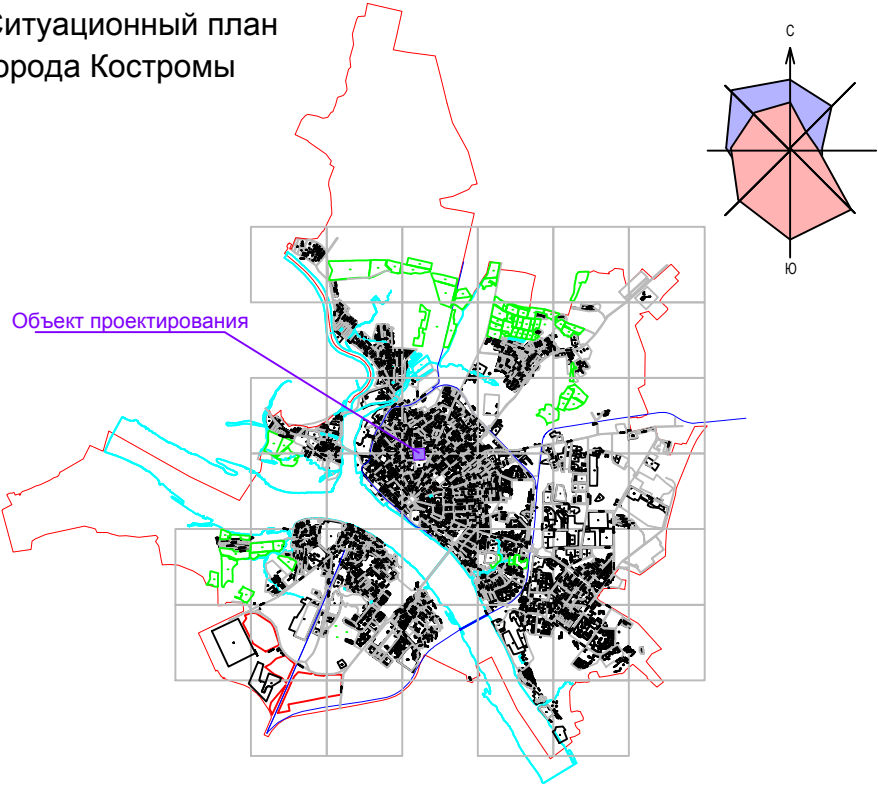


Схема расположение элемента планировочной структуры.

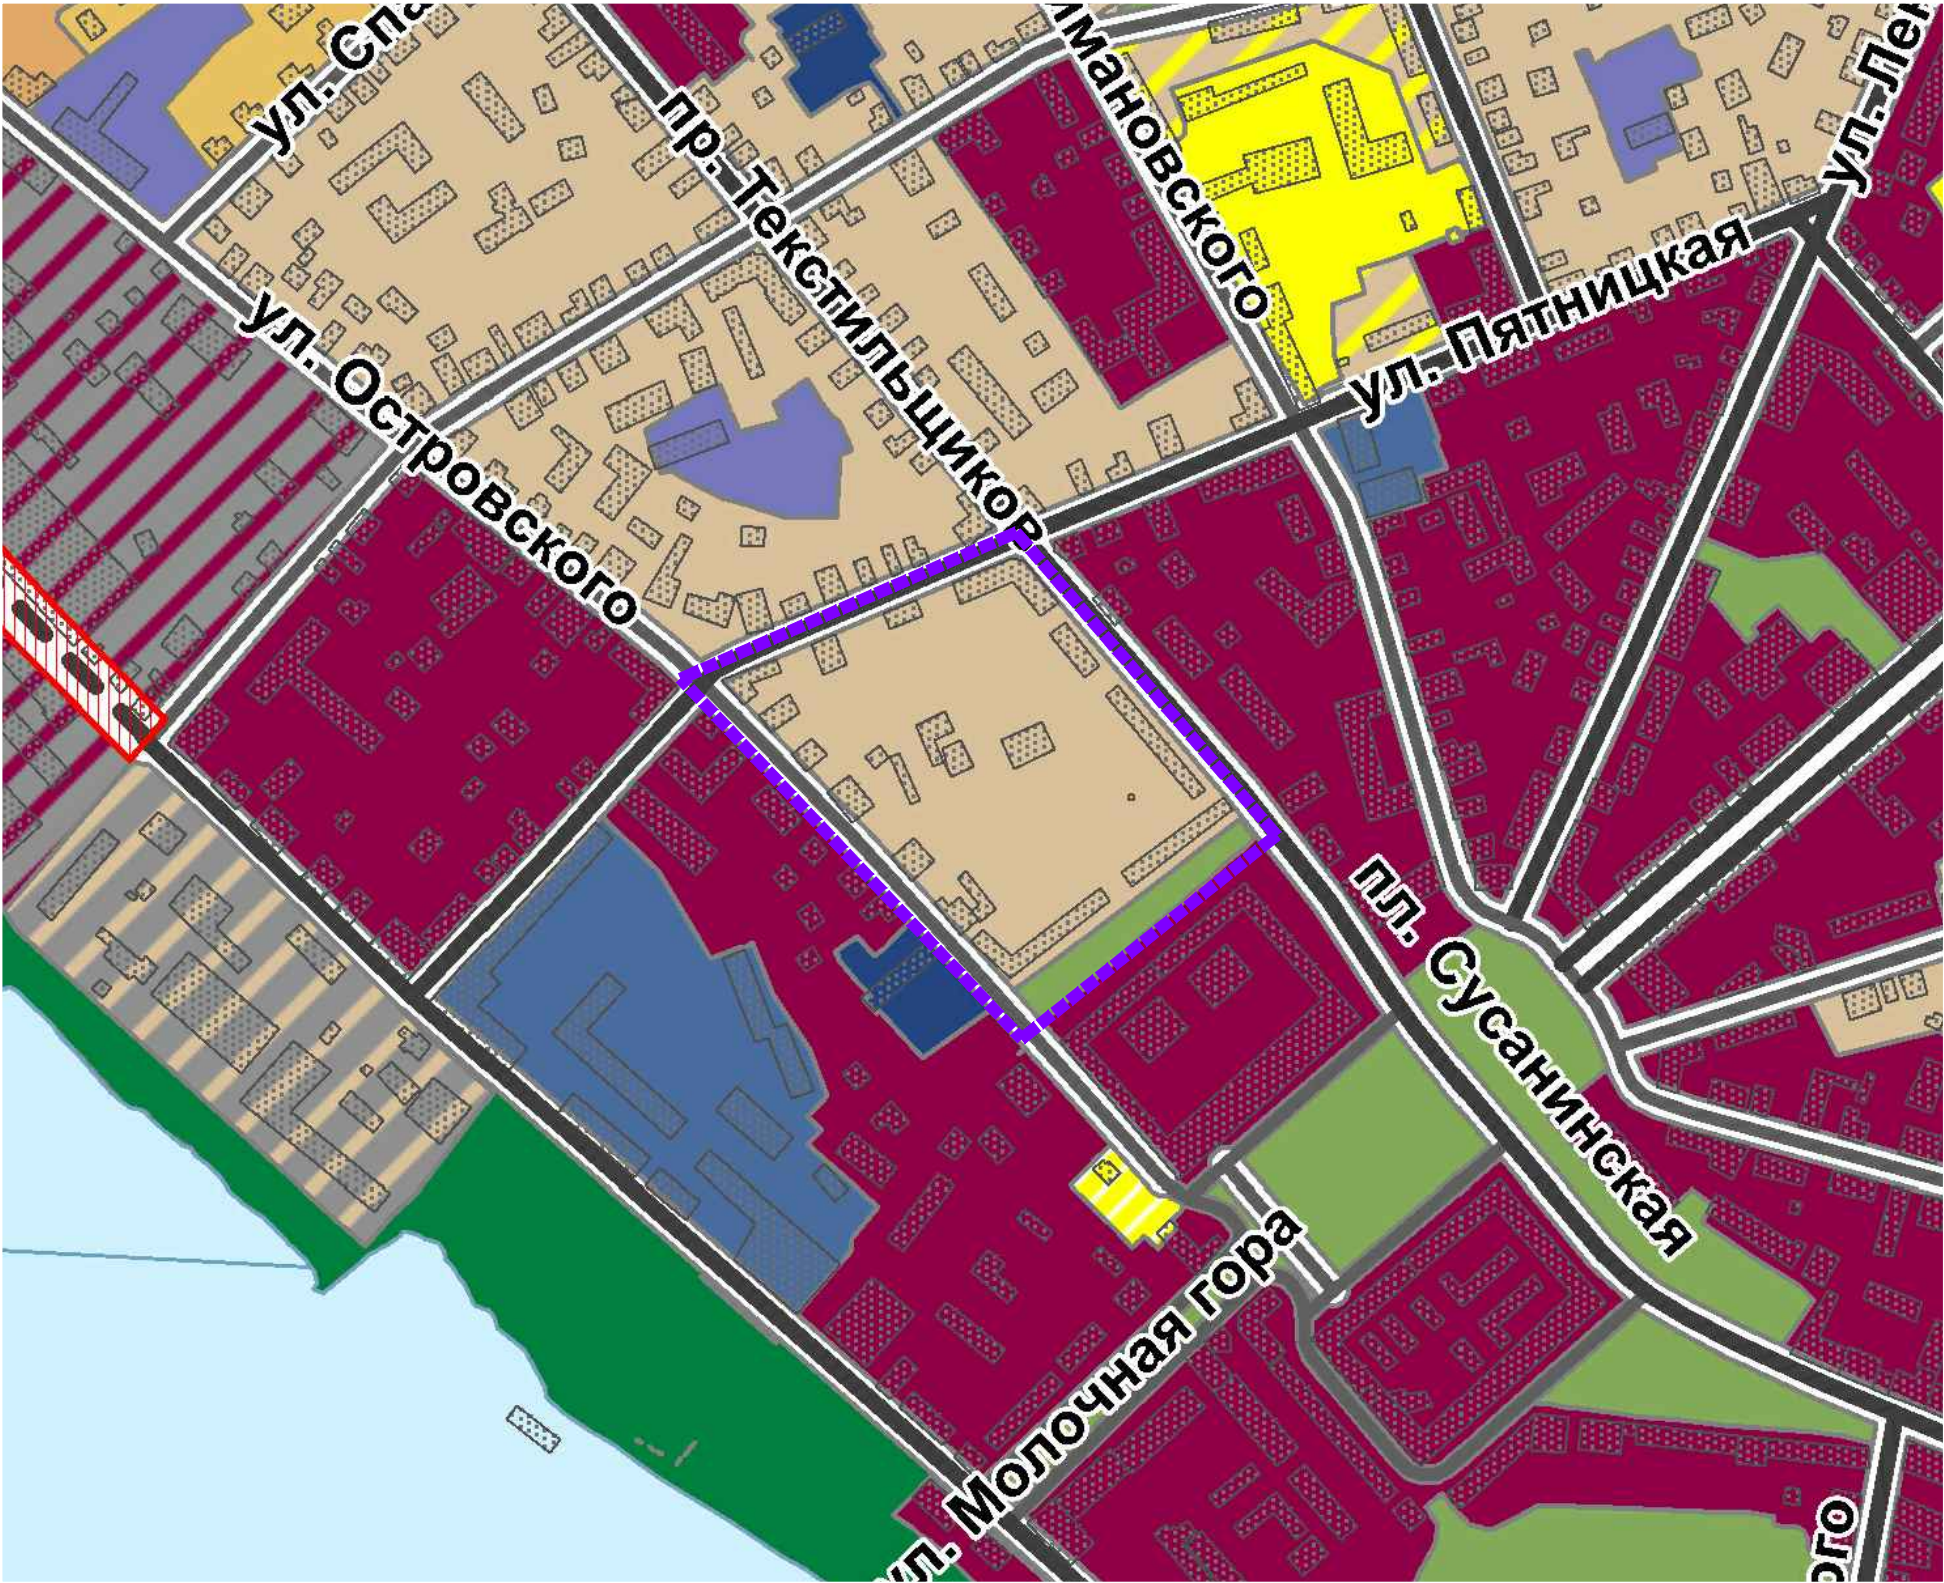

Условные обозначения

Граница разработки проекта планировки территории

						Проект планировки территории, улицами Островского, Пятницкой, проспектом Текстильщиков, проездом вдоль Мучных рядов в г. Костроме.			
Изм.	Кол.уч.	Лист	№ док.	Подпись	Дата				
Разработал	Смирнова					Обосновывающая часть	Стадия	Лист	Листов
ГИП	Иванов						ПП	2	
ГАП	Пехтерева								
Н.контроль	Потемкина					Схема расположение элемента планировочной структуры.	ООО "ПЕРСПЕКТИВА" г. Кострома Свидетельство СРО № П-008-4401053448-28092012-234		