

Памятники истории, архитектуры и градостроительства

- памятник истории, архитектуры и градостроительства

- 1

- Дом Шепетильниковых (детский приют), 1780 - 1840 гг., г.Кострома, ул.Пятницкая, 10/12
- 2

- Дом жилой Калашникова И.Ф., 10-20-е гг. XIX в., г.Кострома, ул.Островского, 10
- 3

- Дом Скалозубова, 1810-е годы, г.Кострома, ул. Островского, 6
- 4

- Консистория, XIX в.: г.Кострома, ул.Островского, 8
- 4.1

- Главное здание, 1-я пол. XIX в
- 4.2

- Флигель, кон. XIX в.,
- 4.3


- Флигель, кон. XIX в,
- 5

- Дом Русова, 1820-е годы, г.Кострома, ул.Островского, 4
- 6

- Анастасинский монастырь, XIX в.: г.Кострома, пр-кт Текстильщиков, 3а
- 6.1

- Здание келий, 1829 г.,
- 6.2

- Здание келий, 1847 г.

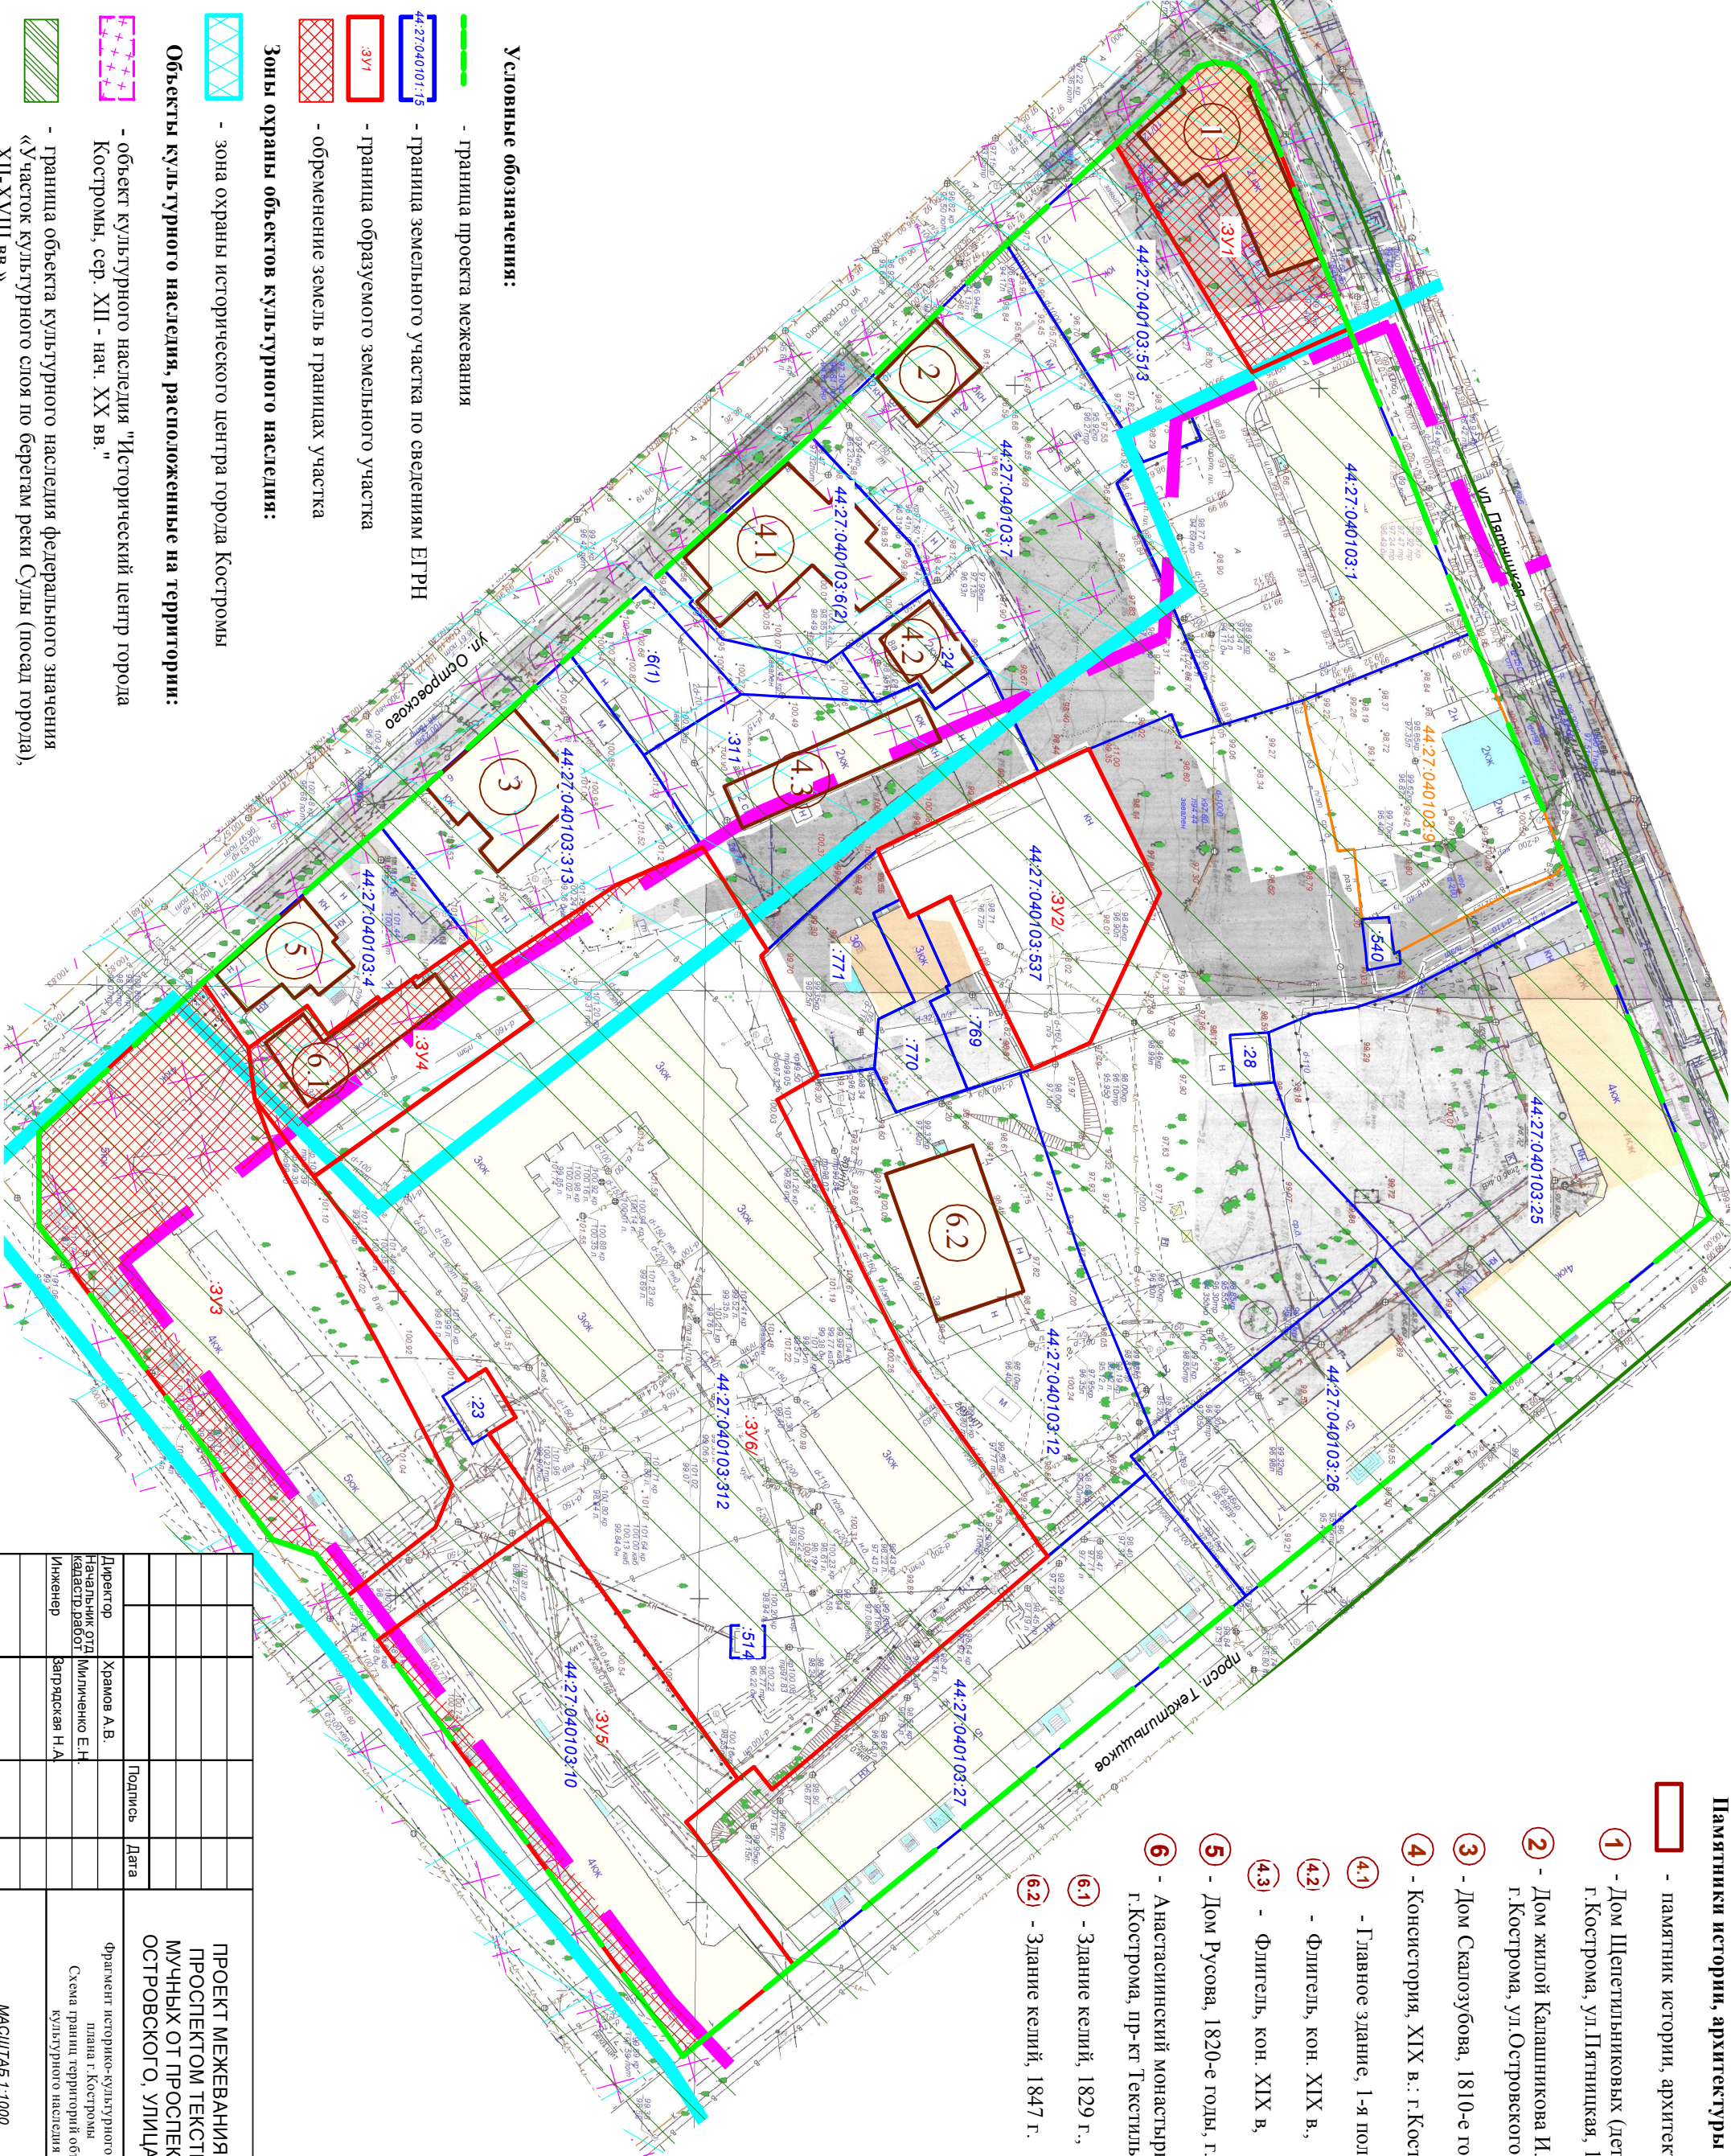

Условные обозначения:

- граница проекта межевания
- граница земельного участка по сведениям ЕТРН
- граница образуемого земельного участка
- обременение земель в границах участка

Зоны охраны объектов культурного наследия:

- зона охраны исторического центра города Костромы

Объекты культурного наследия, расположенные на территории:

- объект культурного наследия "Исторический центр города Костромы, сер. XII - нач. XX вв."
- граница объекта культурного наследия федерального значения «Участок культурного слоя по берегам реки Сулы (посад города), XII-XVIII вв.»

								ПРОЕКТ МЕЖЕВАНИЯ ТЕРРИТОРИИ, ОГРАНИЧЕННОЙ ПРОСПЕКТОМ ТЕКСТИЛЬЩИКОВ, СКВЕРОМ У РЯДОВ МУЧНЫХ ОТ ПРОСПЕКТА ТЕКСТИЛЬЩИКОВ ДО УЛИЦЫ ОСТРОВСКОГО, УЛИЦАМИ ОСТРОВСКОГО, ПЯТНИЦКОЙ
Директор	Храмов А.В.	Подпись	Дата	Фрагмент историко-культурного опорного плана г. Костромы Схема границ территорий объектов культурного наследия				
Начальник отдела кадастров, работ	Милыченко Е.Н.							
Инженер	Замятская Н.А.							
								МКУ г.Костромы "Центр градостроительства"
МАСШТАБ 1:1000				СТАДИЯ	ЛИСТ	ЛИСТОВ		
				Р	10	15		