
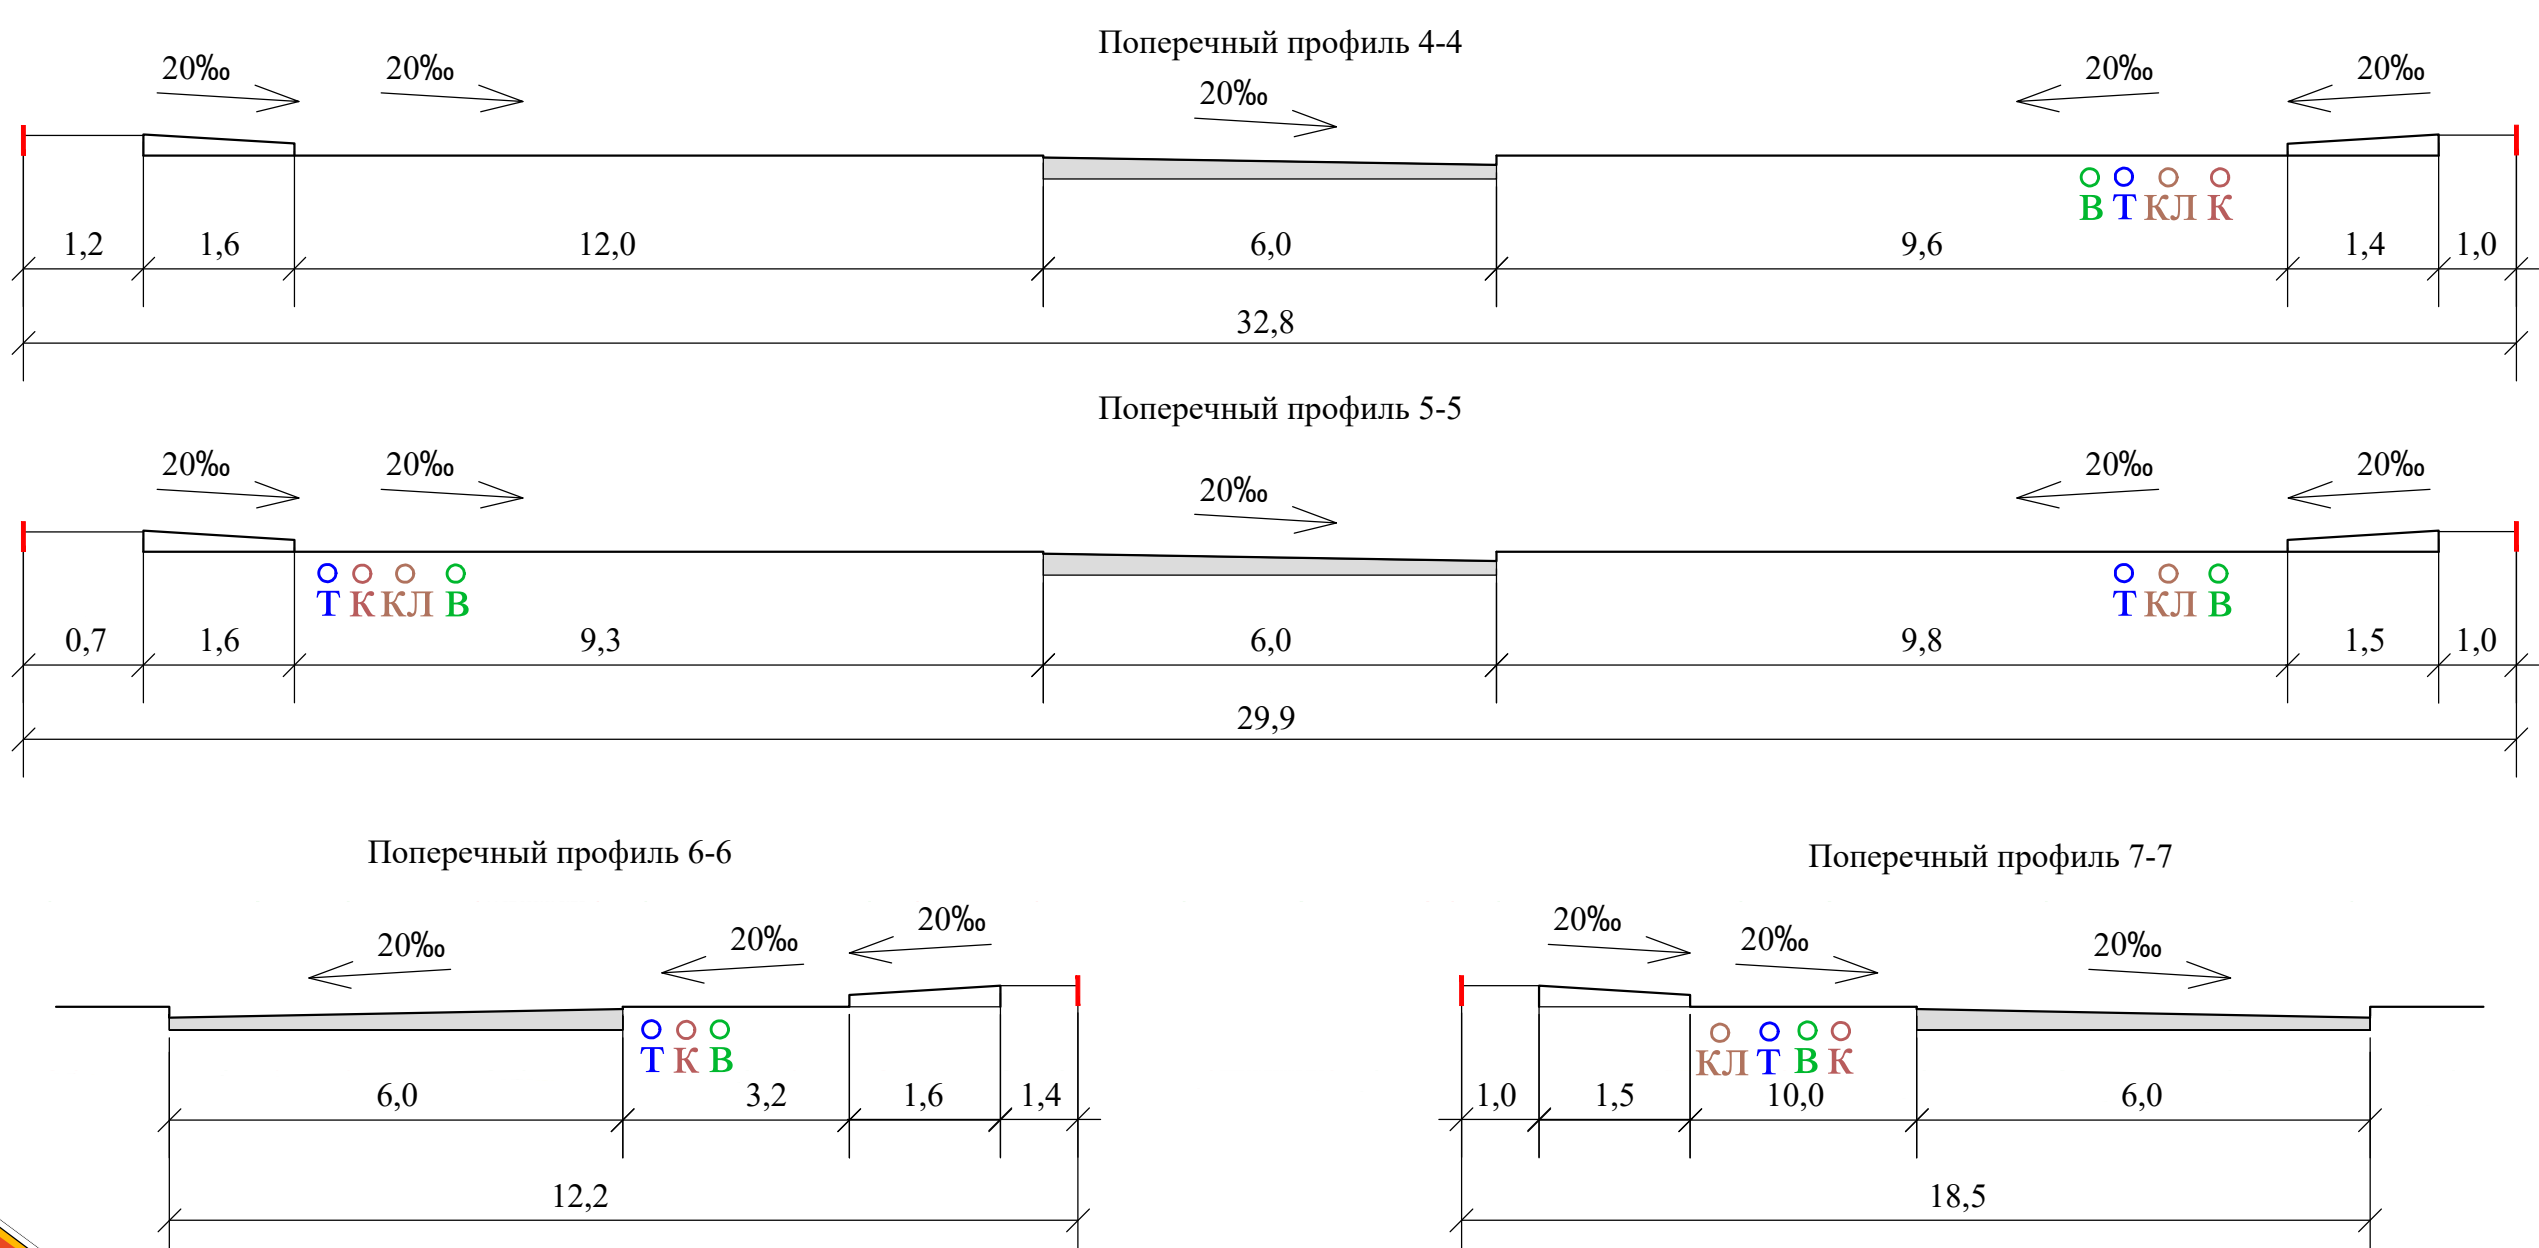


ПЛАНИРОВКА ТЕРРИТОРИИ, ОГРАНИЧЕННОЙ ПРОЕЗДАМИ АПРАКСИНСКИМ, АНТРОПОВСКИМ, НЕЙСКИМ, УЛИЦЕЙ ШАРЬИНСКОЙ

Схема организации движения транспорта и пешеходов, а также схему организации улично-дорожной сети. М1:1 000

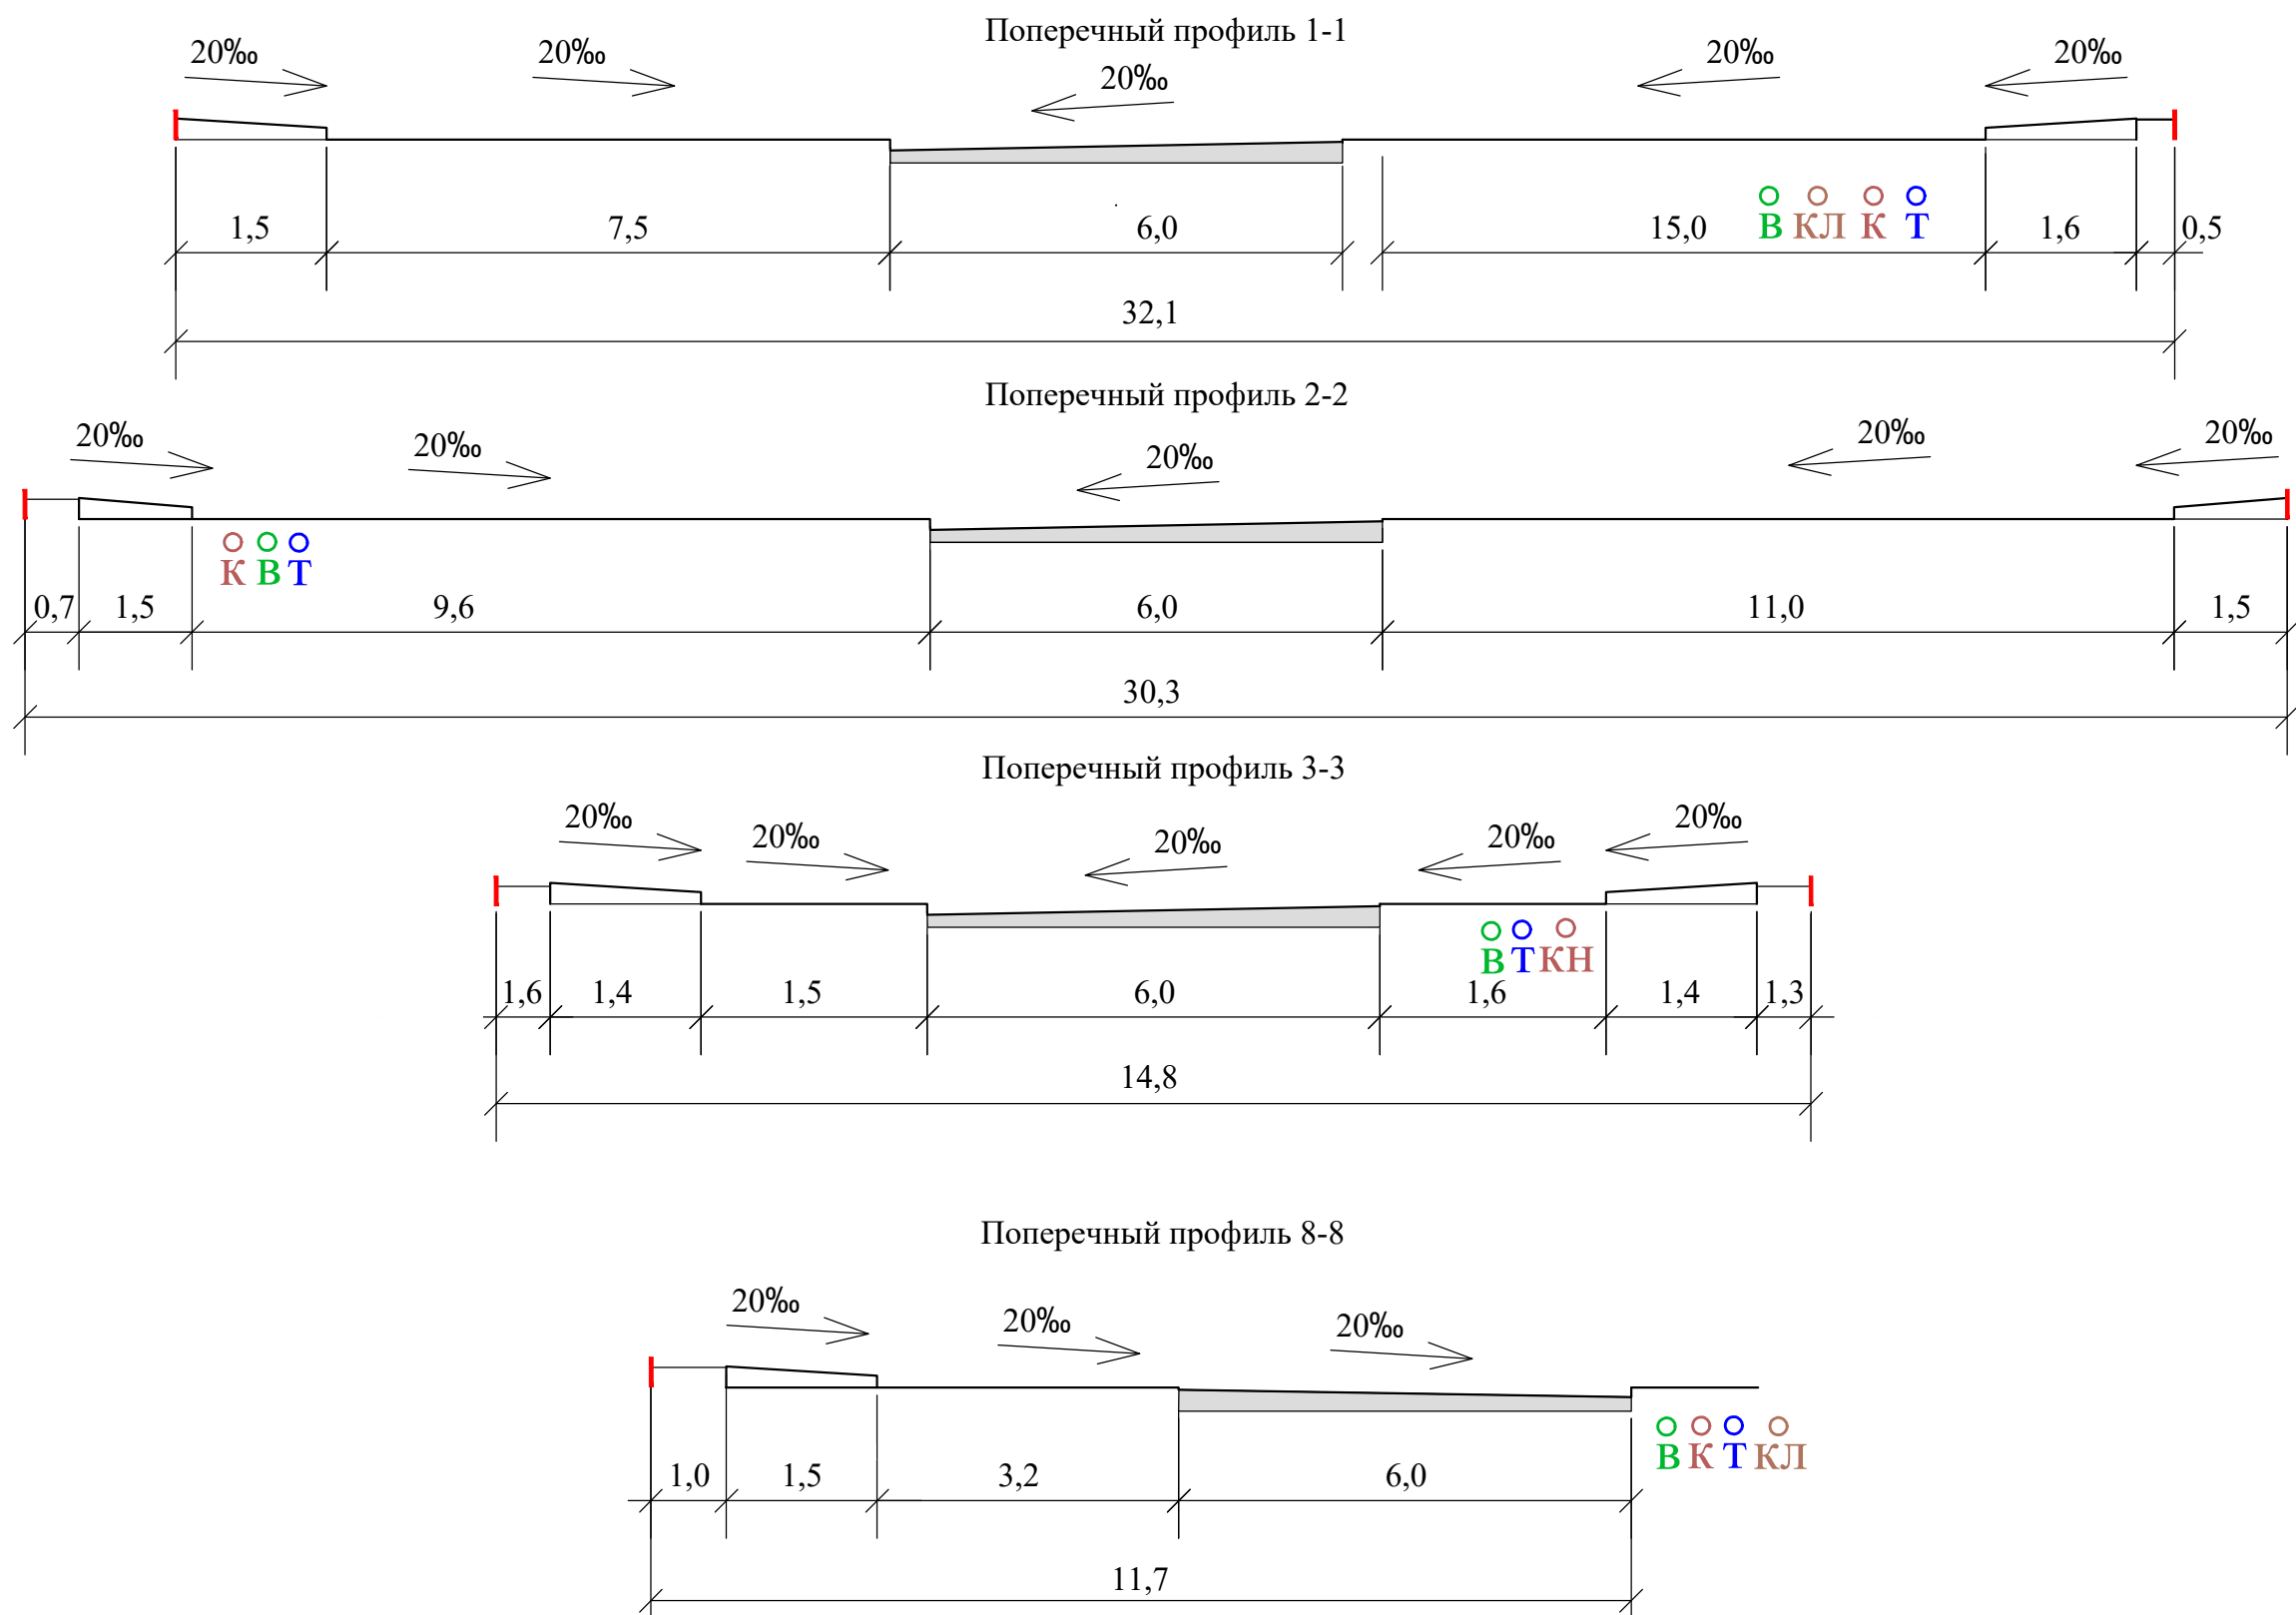

- Условные обозначения:**
- Существующие красные линии
  - Граница проектных работ
  - Граница образуемых земельных участков
  - Граница земельного участка сведения, о котором имеются в ГКН
  - Зона жилых домов
  - Проектируемые Объекты социального, культурного и бытового назначения
  - Проектируемая зона общественно делового назначения
  - Участки инженерных сооружений
  - Газоны
  - Зона зеленых насаждений общего пользования
  - Зона объектов социального, культурного и бытового назначения
  - Существующая магистральная улица районного значения регулируемого движения в соответствии с генпланом города Костромы
  - Существующая магистральная улица районного значения
  - Существующая улицы в жилой застройке
  - Существующие пешеходные переходы
  - Существующие пешеходные дороги

- Дорожные знаки в соответствии с правилами дорожного движения.**
- Знак остановка общественного транспорта
  - Автостоянка для длительного и временного хранения транспортных средств
  - Пешеходный переход
  - Проектируемые площадки мусорных контейнеров
  - Линии (полосы) движения, направления транспорта
  - Линии (полосы) движения, направления общественного транспорта
  - Пешеходное направления



Экспликация:

2	3	7	9	Жилые дома 2-х квартирные
1	6	8	10	Жилые дома 8 квартирные
40	42	44	46	
50	52	54	56	
60	62	64	66	Участки для индивидуального жилищного строительства
69	10			Детский сад на 280 мест
1				Помещение для культурно-массовой работы
3				Объект общественного питания
4				Магазины
5				Спортивно-тренажерный зал
6				Площадка для детей дошкольного и младшего школьного возраста
7	8			Площадка для отдыха
9	11			Трансформаторная подстанция