


Схема расположения памятников истории и культуры и зон их охраны города Костромы.

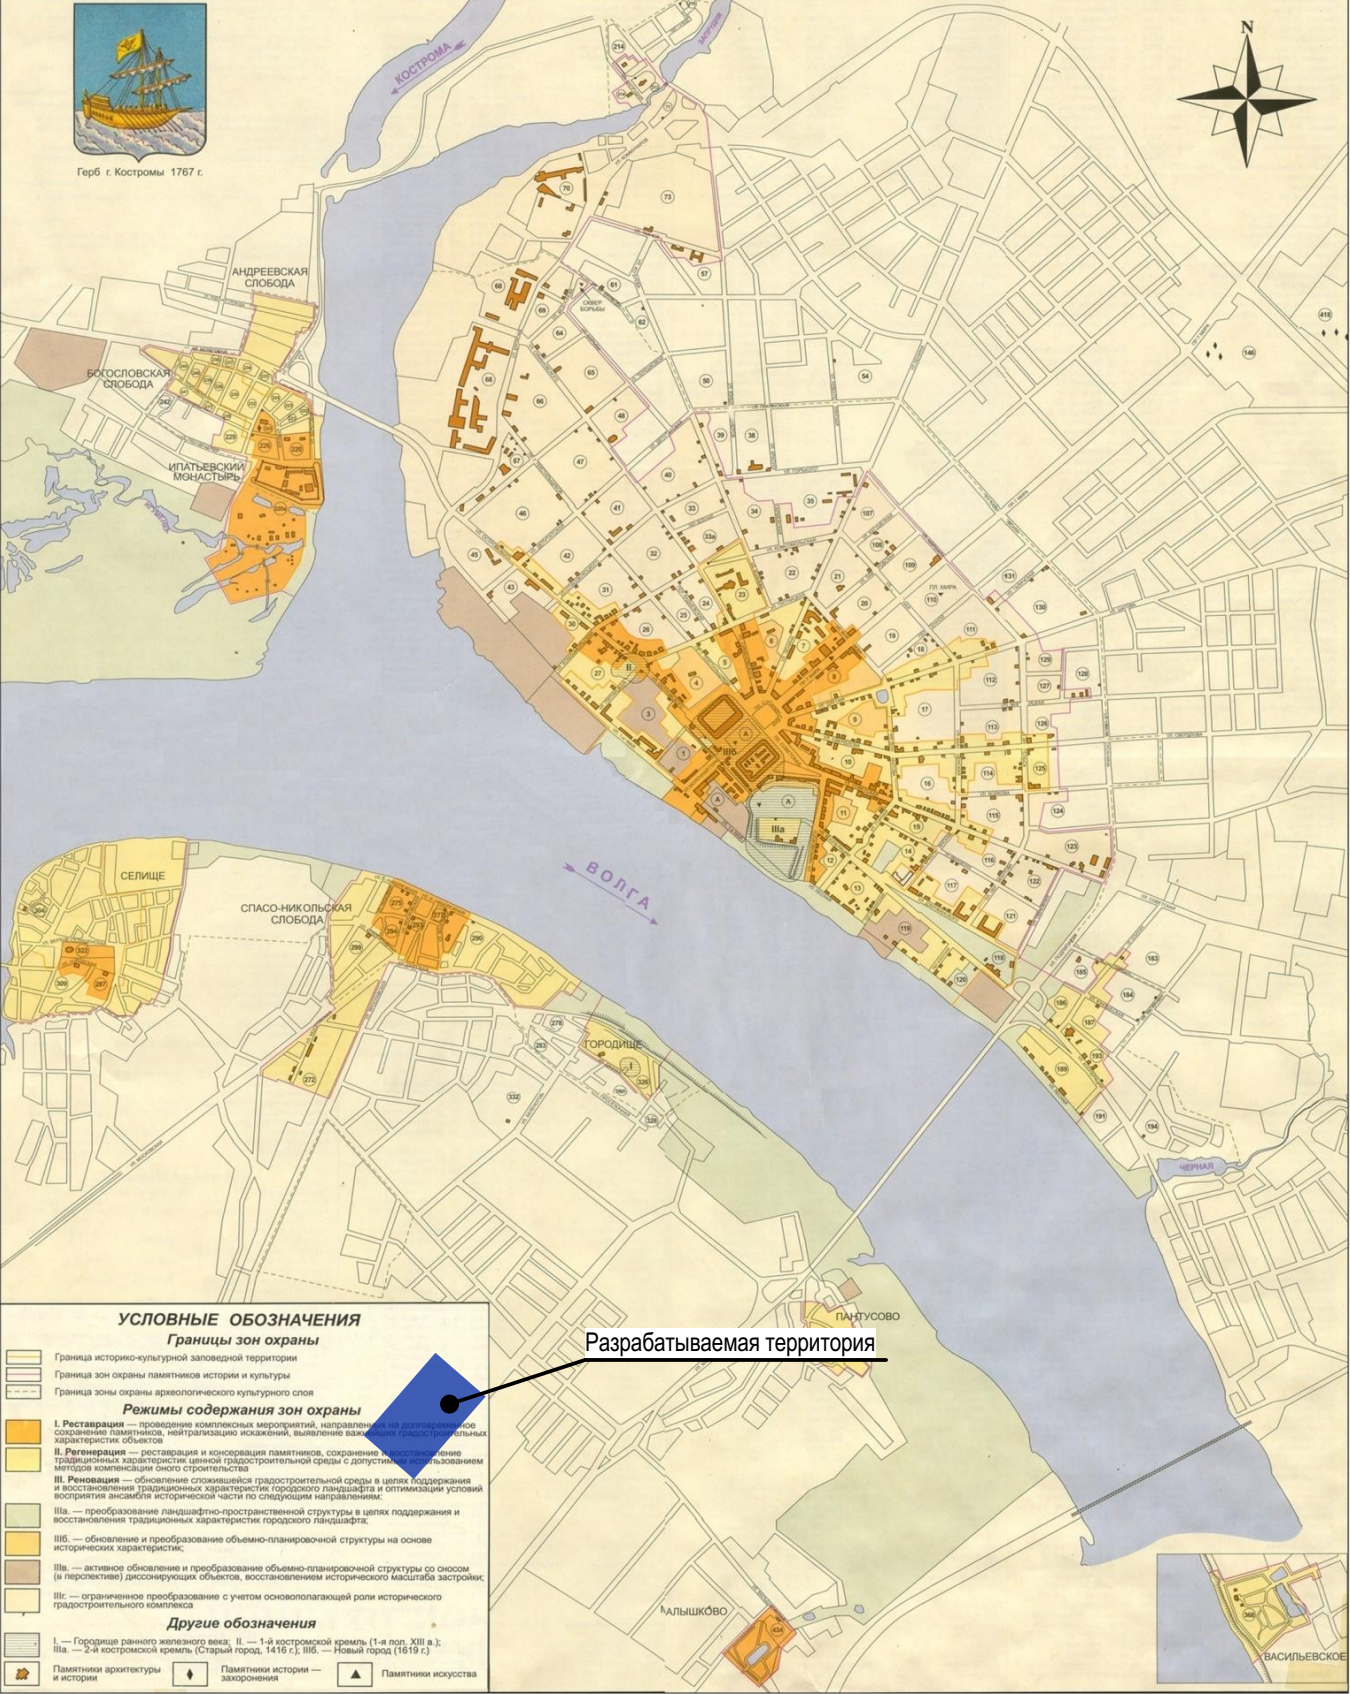

						Проект планировки территории по улице Самоковской, в районе домов 2, 4, 4а, 6, 8			
Изм.	Кол.	Лист	№ док	Подпись	Дата	Материалы по обоснованию			
ГИП		Иванов							
ГАП		Пехтерева				Схема расположения памятников истории и культуры и зон их охраны города Костромы.			
Разработал		Смирнова							
Н. контроль		Теребилова							
						ООО "ПЕРСПЕКТИВА" г. Кострома Свидетельство СРО № П-021-28082009			