


Чертеж красных линий. М 1:1000.

УСЛОВНЫЕ ОБОЗНАЧЕНИЯ

Условные обозначения	Наименование
	Граница разработки проекта планировки территории
	Граница существующего земельного участка на кадастровом плане территории
	Существующий водопровод
	Ограждение
	Существующая ЛЭП низкого напряжения
	Существующий газопровод
	Существующая сеть канализации
	Существующая сеть ливневой канализации
	Существующая теплосеть
	Этажность, характеристика здания
	Остановка общественного транспорта
	Действующие красные линии
	Проектируемые красные линии
	Существующая сеть напорной канализации
	Территория общего пользования
	Координаты вновь образуемых красных линий
	Угол поворота красной линии
	Расстояние между точками красных линий
	Граница территории общего пользования
	Граница территории линейного объекта (дорога)
	Существующий объект капитального строительства

Поперечный профиль 1-1

Магистральная улица районного значения

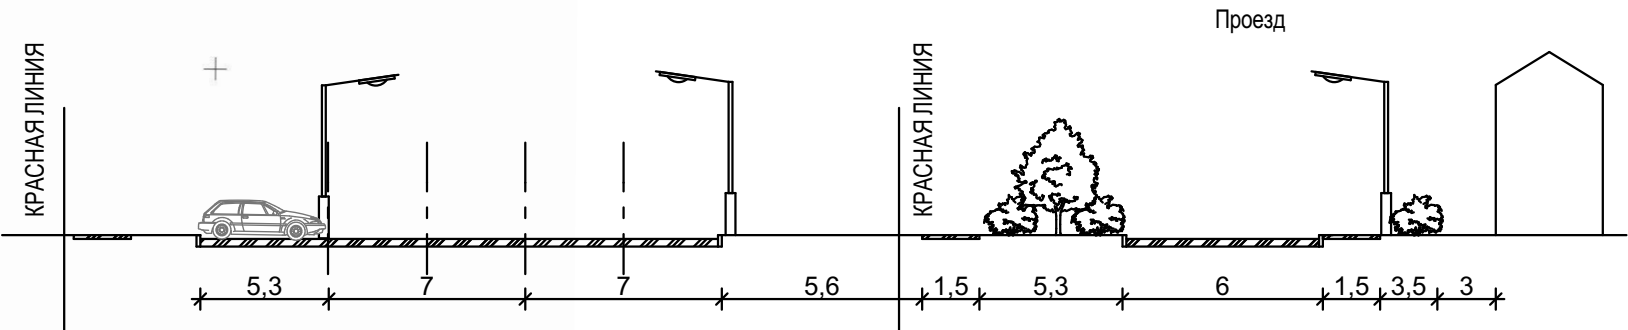

ВЕДОМОСТЬ КООРДИНАТ КОНЦЕВЫХ И ПОВОРОТНЫХ ТОЧЕК КРАСНЫХ ЛИНИЙ

№ точек на плане	Координаты	
	х	у
к.1	287966.85	1211708.55
к.2	288188.45	1211896.77
к.3	288291.48	1211790.38

						065-16-ПЗУ			
						Проект планировки территории по улице Самоковской, в районе домов 2, 4, 4а, 6, 8			
Изм.	Кол.уч	Лист	№ док	Подпись	Дата	Основная часть	Стадия	Лист	Листов
Разработал		Смирнова					ПП		
ГИП		Иванов							
ГАП		Пехтерева				Чертеж красных линий. М 1:1000.	ООО "ПЕРСПЕКТИВА" г. Кострома Свидетельство СРО № П-021-28082009		
Н.контроль		Потемкина							