


ПРОЕКТ МЕЖЕВАНИЯ ТЕРРИТОРИИ, ОГРАНИЧЕННОЙ УЛИЦАМИ НОВОСЕЛОВ, ДРУЖБЫ, ЦЕНТРАЛЬНОЙ, УЛИЦЕЙ МЕСТНОГО ЗНАЧЕНИЯ ОТ УЛИЦЫ ЦЕНТРАЛЬНОЙ ДО УЛИЦЫ НОВОСЕЛОВ

Чертеж границ территории объектов культурного наследия

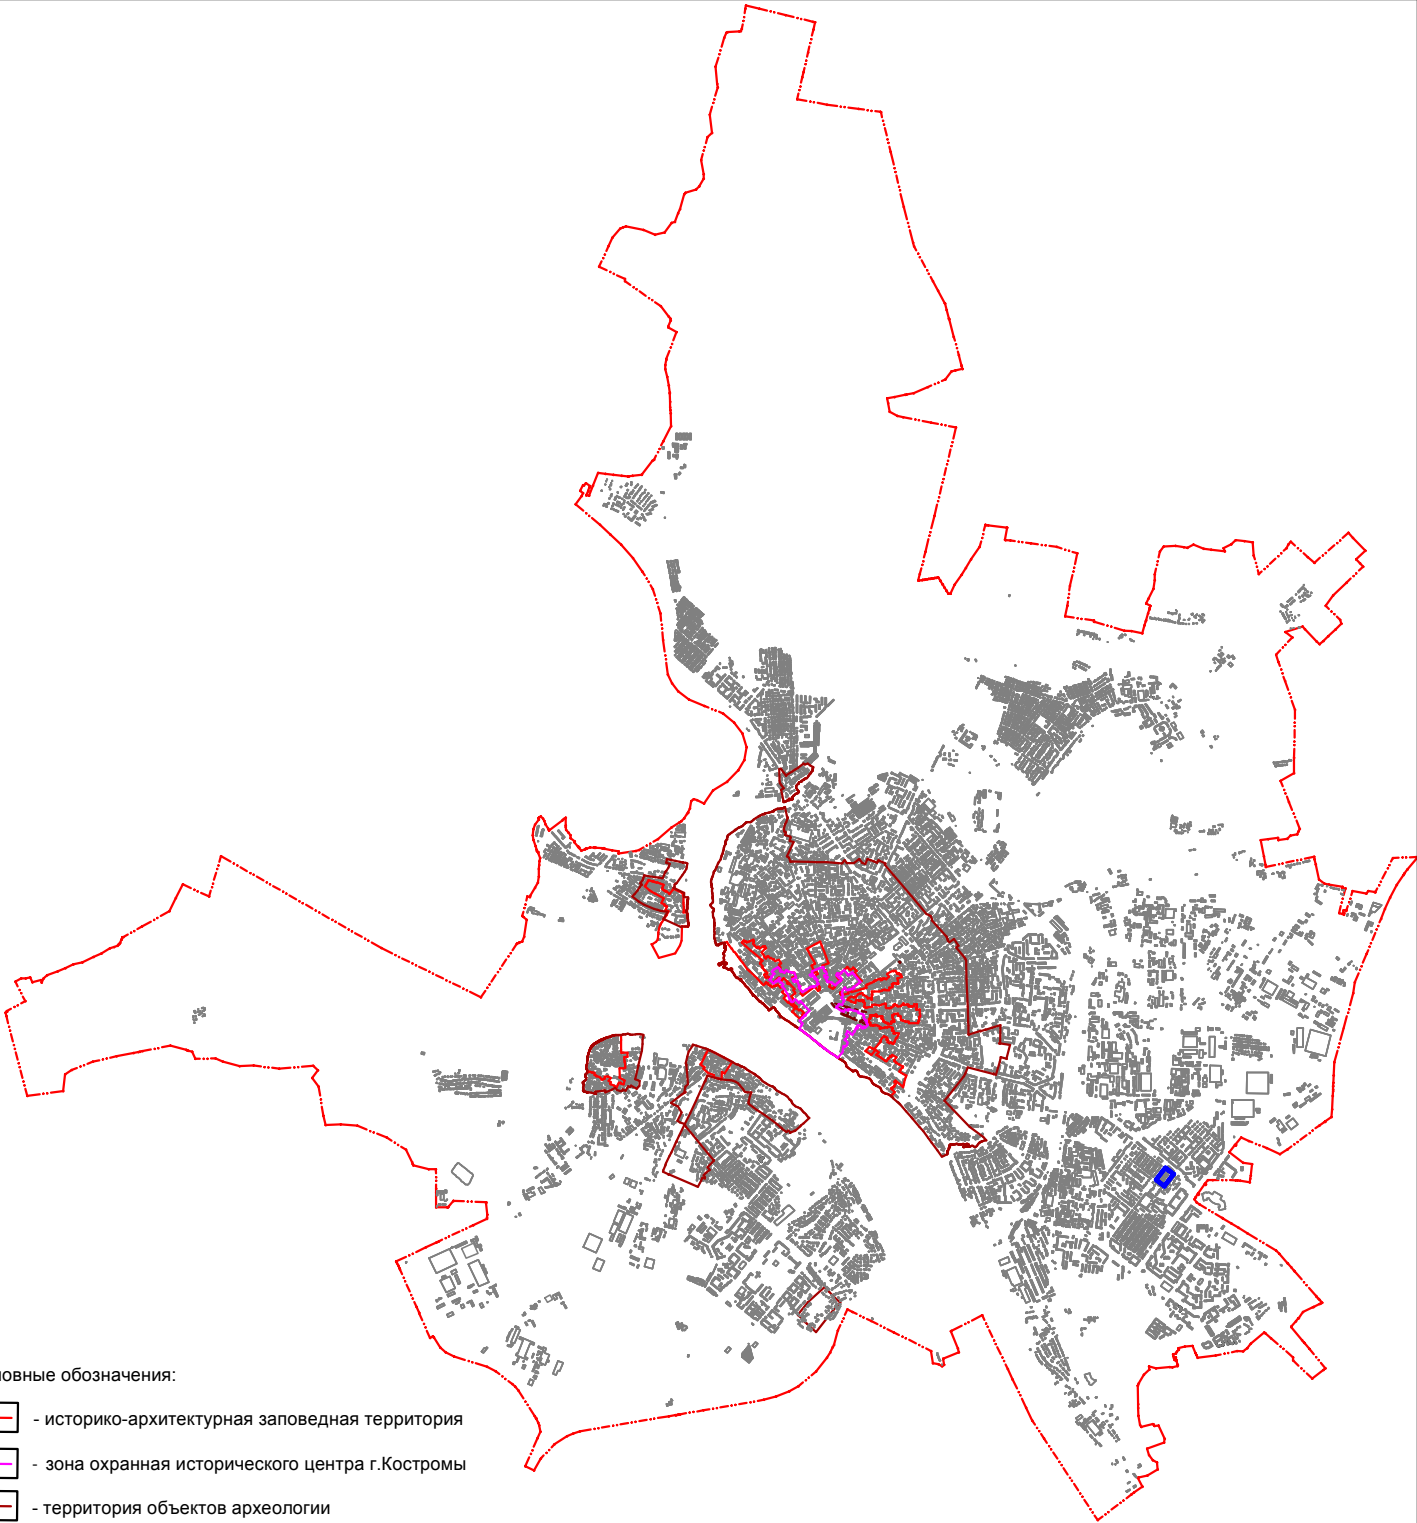

Условные обозначения:

- историко-архитектурная заповедная территория
- зона охранный исторического центра г.Костромы
- территория объектов археологии
- граница города Костромы
- граница проекта межевания

					ПРОЕКТ МЕЖЕВАНИЯ ТЕРРИТОРИИ, ОГРАНИЧЕННОЙ УЛИЦАМИ НОВОСЕЛОВ, ДРУЖБЫ, ЦЕНТРАЛЬНОЙ, УЛИЦЕЙ МЕСТНОГО ЗНАЧЕНИЯ ОТ УЛИЦЫ ЦЕНТРАЛЬНОЙ ДО УЛИЦЫ НОВОСЕЛОВ			