


ПРОЕКТ МЕЖЕВАНИЯ ТЕРРИТОРИИ, ОГРАНИЧЕННОЙ УЛИЦАМИ НОВОСЕЛОВ, ДРУЖБЫ, ЦЕНТРАЛЬНОЙ, УЛИЦЕЙ МЕСТНОГО ЗНАЧЕНИЯ ОТ УЛИЦЫ ЦЕНТРАЛЬНОЙ ДО УЛИЦЫ НОВОСЕЛОВ

Чертеж красных линий и линий отступа от красных линий
в целях определения мест допустимого размещения зданий, строений, сооружений

Координаты точек красных линий

Обозначение характерных точек границ	Координаты, м	
	X	Y
1	4	5
1	288554,80	1217381,63
2	288711,99	1217502,57
3	288673,96	1217552,47
4	288517,07	1217430,78
5	288668,10	1217559,74
6	288629,96	1217609,08
7	288472,93	1217488,47
8	288510,93	1217438,70

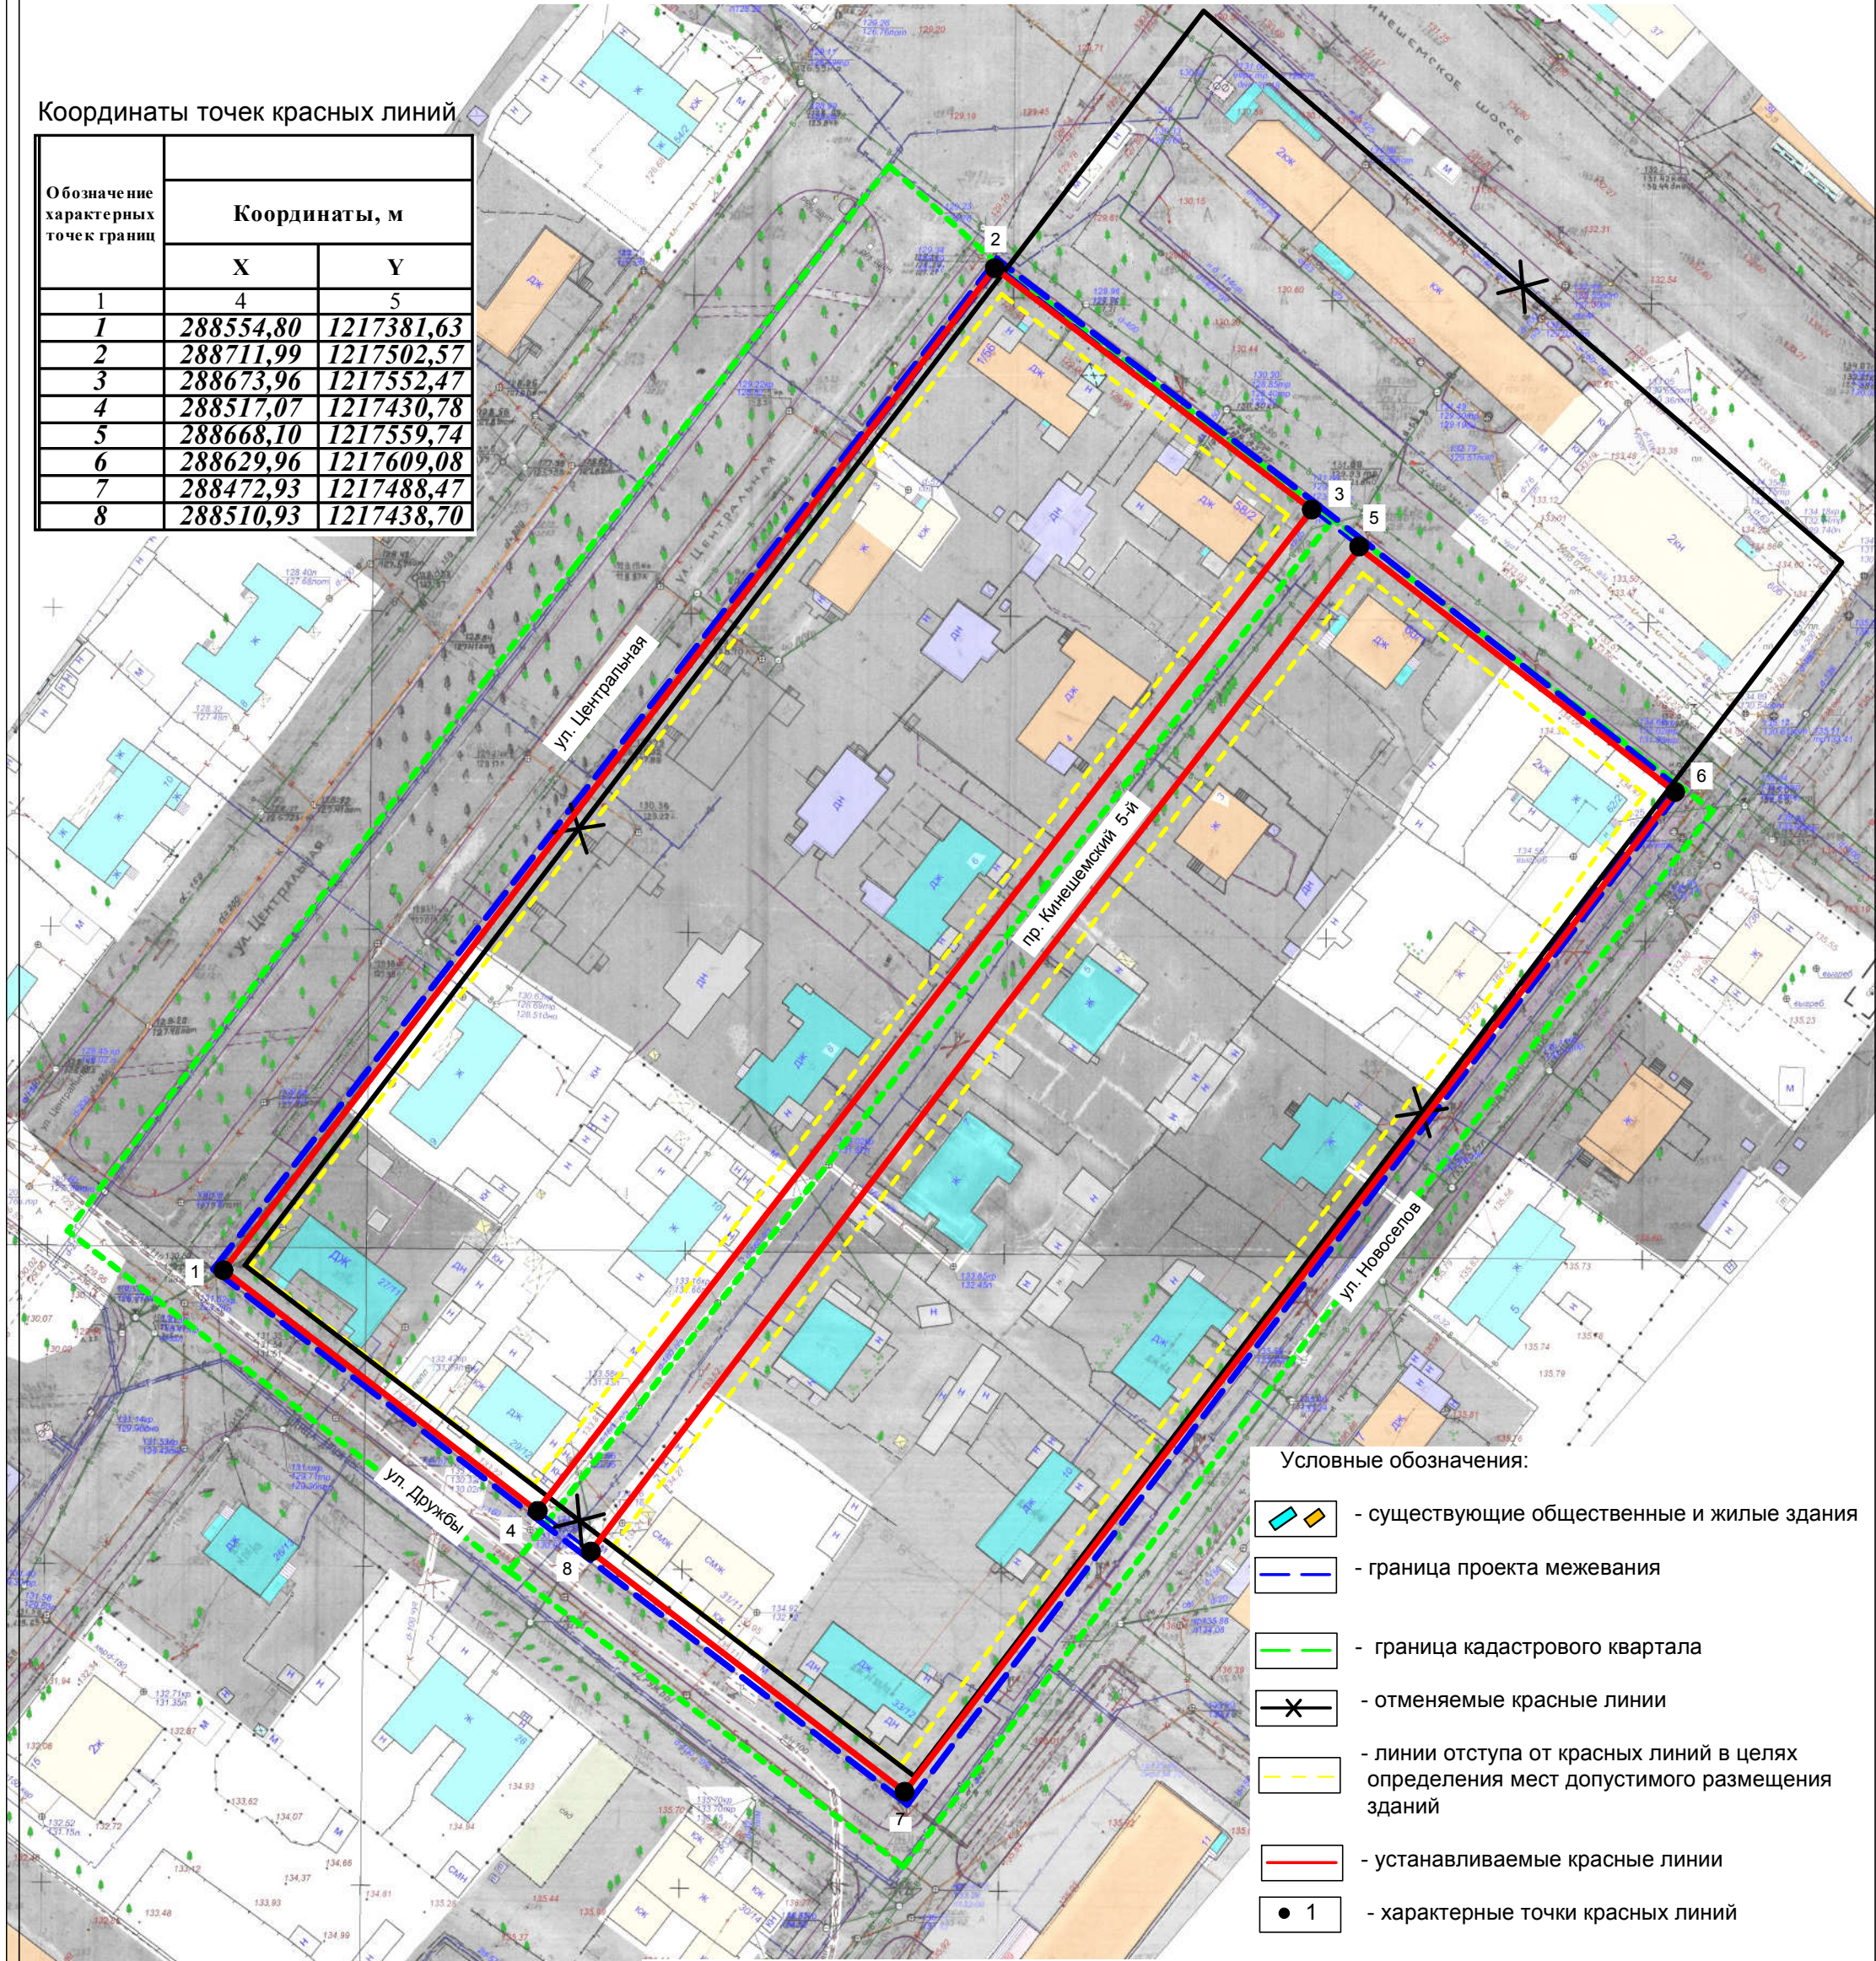

Условные обозначения:

- существующие общественные и жилые здания
- граница проекта межевания
- граница кадастрового квартала
- отменяемые красные линии
- линии отступа от красных линий в целях определения мест допустимого размещения зданий
- устанавливаемые красные линии
- 1 - характерные точки красных линий

ПРОЕКТ МЕЖЕВАНИЯ ТЕРРИТОРИИ, ОГРАНИЧЕННОЙ УЛИЦАМИ НОВОСЕЛОВ, ДРУЖБЫ, ЦЕНТРАЛЬНОЙ, УЛИЦЕЙ МЕСТНОГО ЗНАЧЕНИЯ ОТ УЛИЦЫ ЦЕНТРАЛЬНОЙ ДО УЛИЦЫ НОВОСЕЛОВ

Директор			Подпись	Дата
Начальник отд. кадастр. работ				
Инженер				

Чертеж красных линий и линий отступа от красных линий в целях определения мест допустимого размещения зданий, строений, сооружений

СТАДИЯ	ЛИСТ	ЛИСТОВ
Р	17	18

МАСШТАБ 1:1000

МКУ г.Костромы
"Центр градостроительства"