


ПРОЕКТ МЕЖЕВАНИЯ ТЕРРИТОРИИ, ОГРАНИЧЕННОЙ УЛИЦАМИ НОВОСЕЛОВ, ДРУЖБЫ, ЦЕНТРАЛЬНОЙ, УЛИЦЕЙ МЕСТНОГО ЗНАЧЕНИЯ ОТ УЛИЦЫ ЦЕНТРАЛЬНОЙ ДО УЛИЦЫ НОВОСЕЛОВ

Чертеж границ существующих земельных участков, зон с особыми условиями использования территории

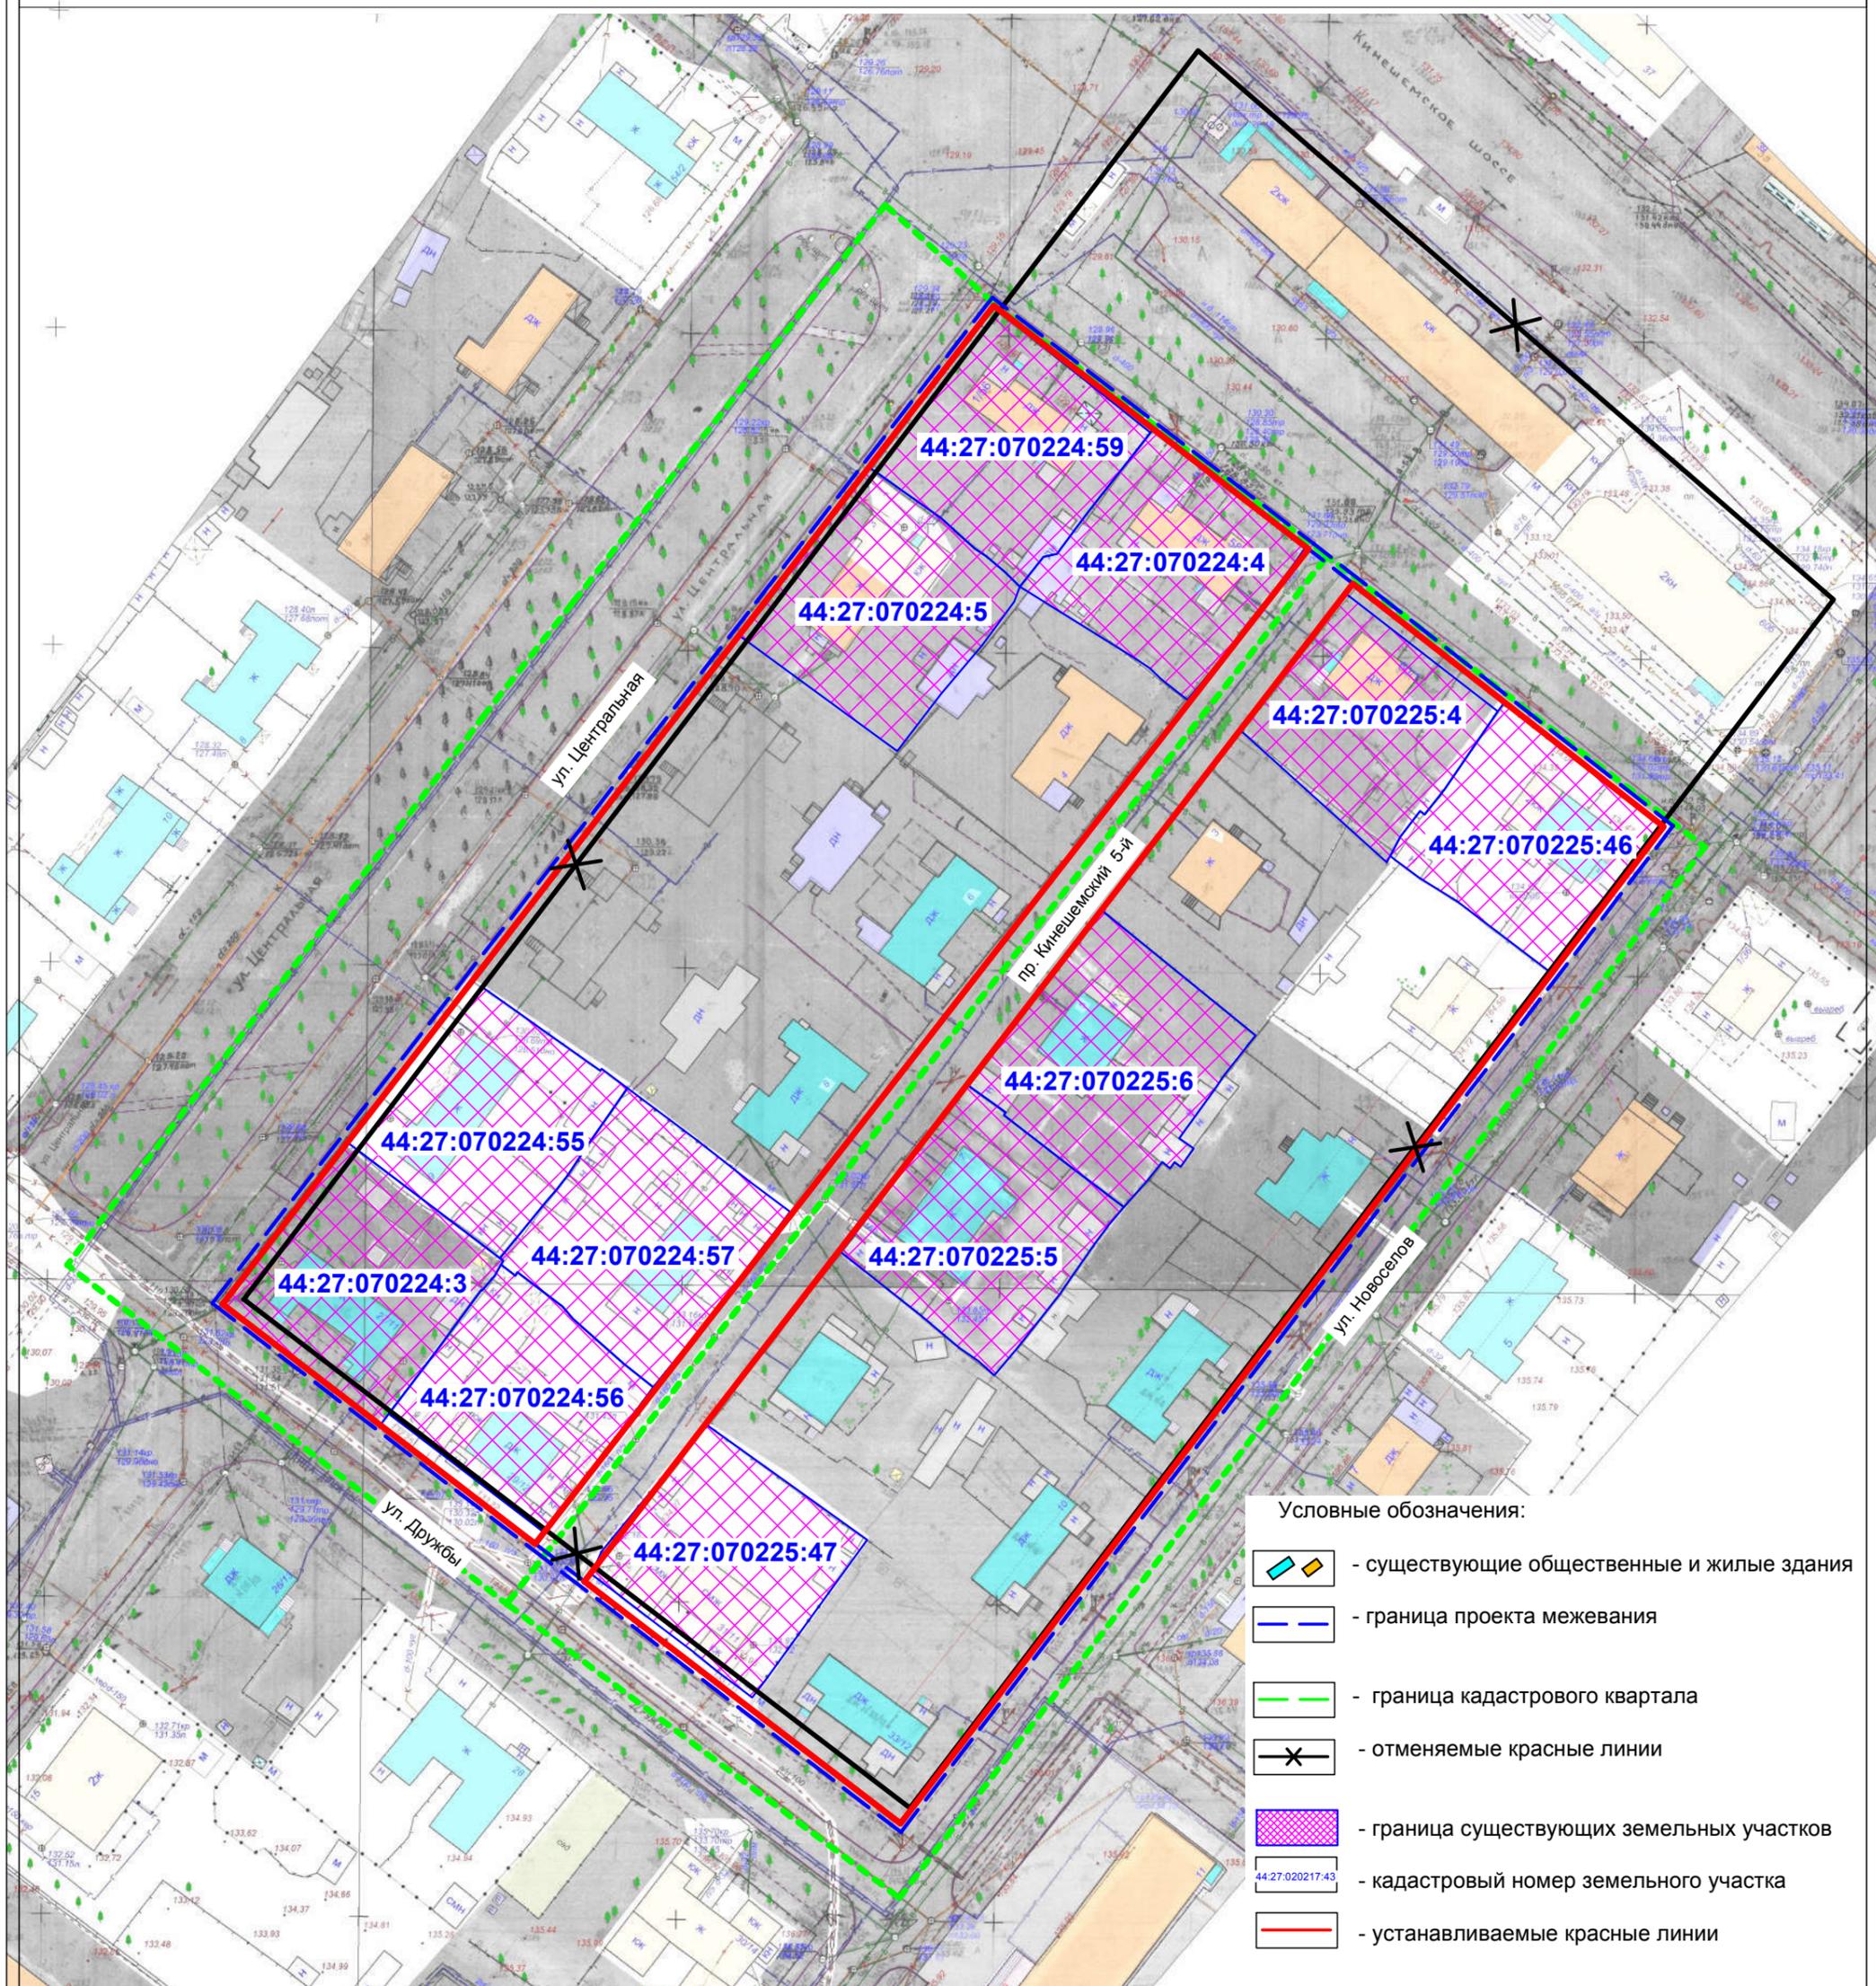

- Условные обозначения:
- существующие общественные и жилые здания
 - граница проекта межевания
 - граница кадастрового квартала
 - отменяемые красные линии
 - граница существующих земельных участков
 - кадастровый номер земельного участка
 - устанавливаемые красные линии

			Подпись	Дата
Директор				
Начальник отд. кадастр. работ				
Инженер				

ПРОЕКТ МЕЖЕВАНИЯ ТЕРРИТОРИИ, ОГРАНИЧЕННОЙ УЛИЦАМИ НОВОСЕЛОВ, ДРУЖБЫ, ЦЕНТРАЛЬНОЙ, УЛИЦЕЙ МЕСТНОГО ЗНАЧЕНИЯ ОТ УЛИЦЫ ЦЕНТРАЛЬНОЙ ДО УЛИЦЫ НОВОСЕЛОВ

Чертеж границ существующих земельных участков, зон с особыми условиями использования территории

СТАДИЯ	ЛИСТ	ЛИСТОВ
Р	7	9

МАСШТАБ 1:1000

МКУ г. Костромы "Центр градостроительства"