


## Чертеж межевания территории

Обозначение характерных точек границ		
	Координаты, м	
	X	Y
1	4	5
<i>1</i>	<i>288554,80</i>	<i>1217381,63</i>
<i>2</i>	<i>288711,99</i>	<i>1217502,57</i>
<i>3</i>	<i>288673,96</i>	<i>1217552,47</i>
<i>4</i>	<i>288517,07</i>	<i>1217430,78</i>
<i>5</i>	<i>288668,10</i>	<i>1217559,74</i>
<i>6</i>	<i>288629,96</i>	<i>1217609,08</i>
<i>7</i>	<i>288472,93</i>	<i>1217488,47</i>
<i>8</i>	<i>288510,93</i>	<i>1217438,70</i>

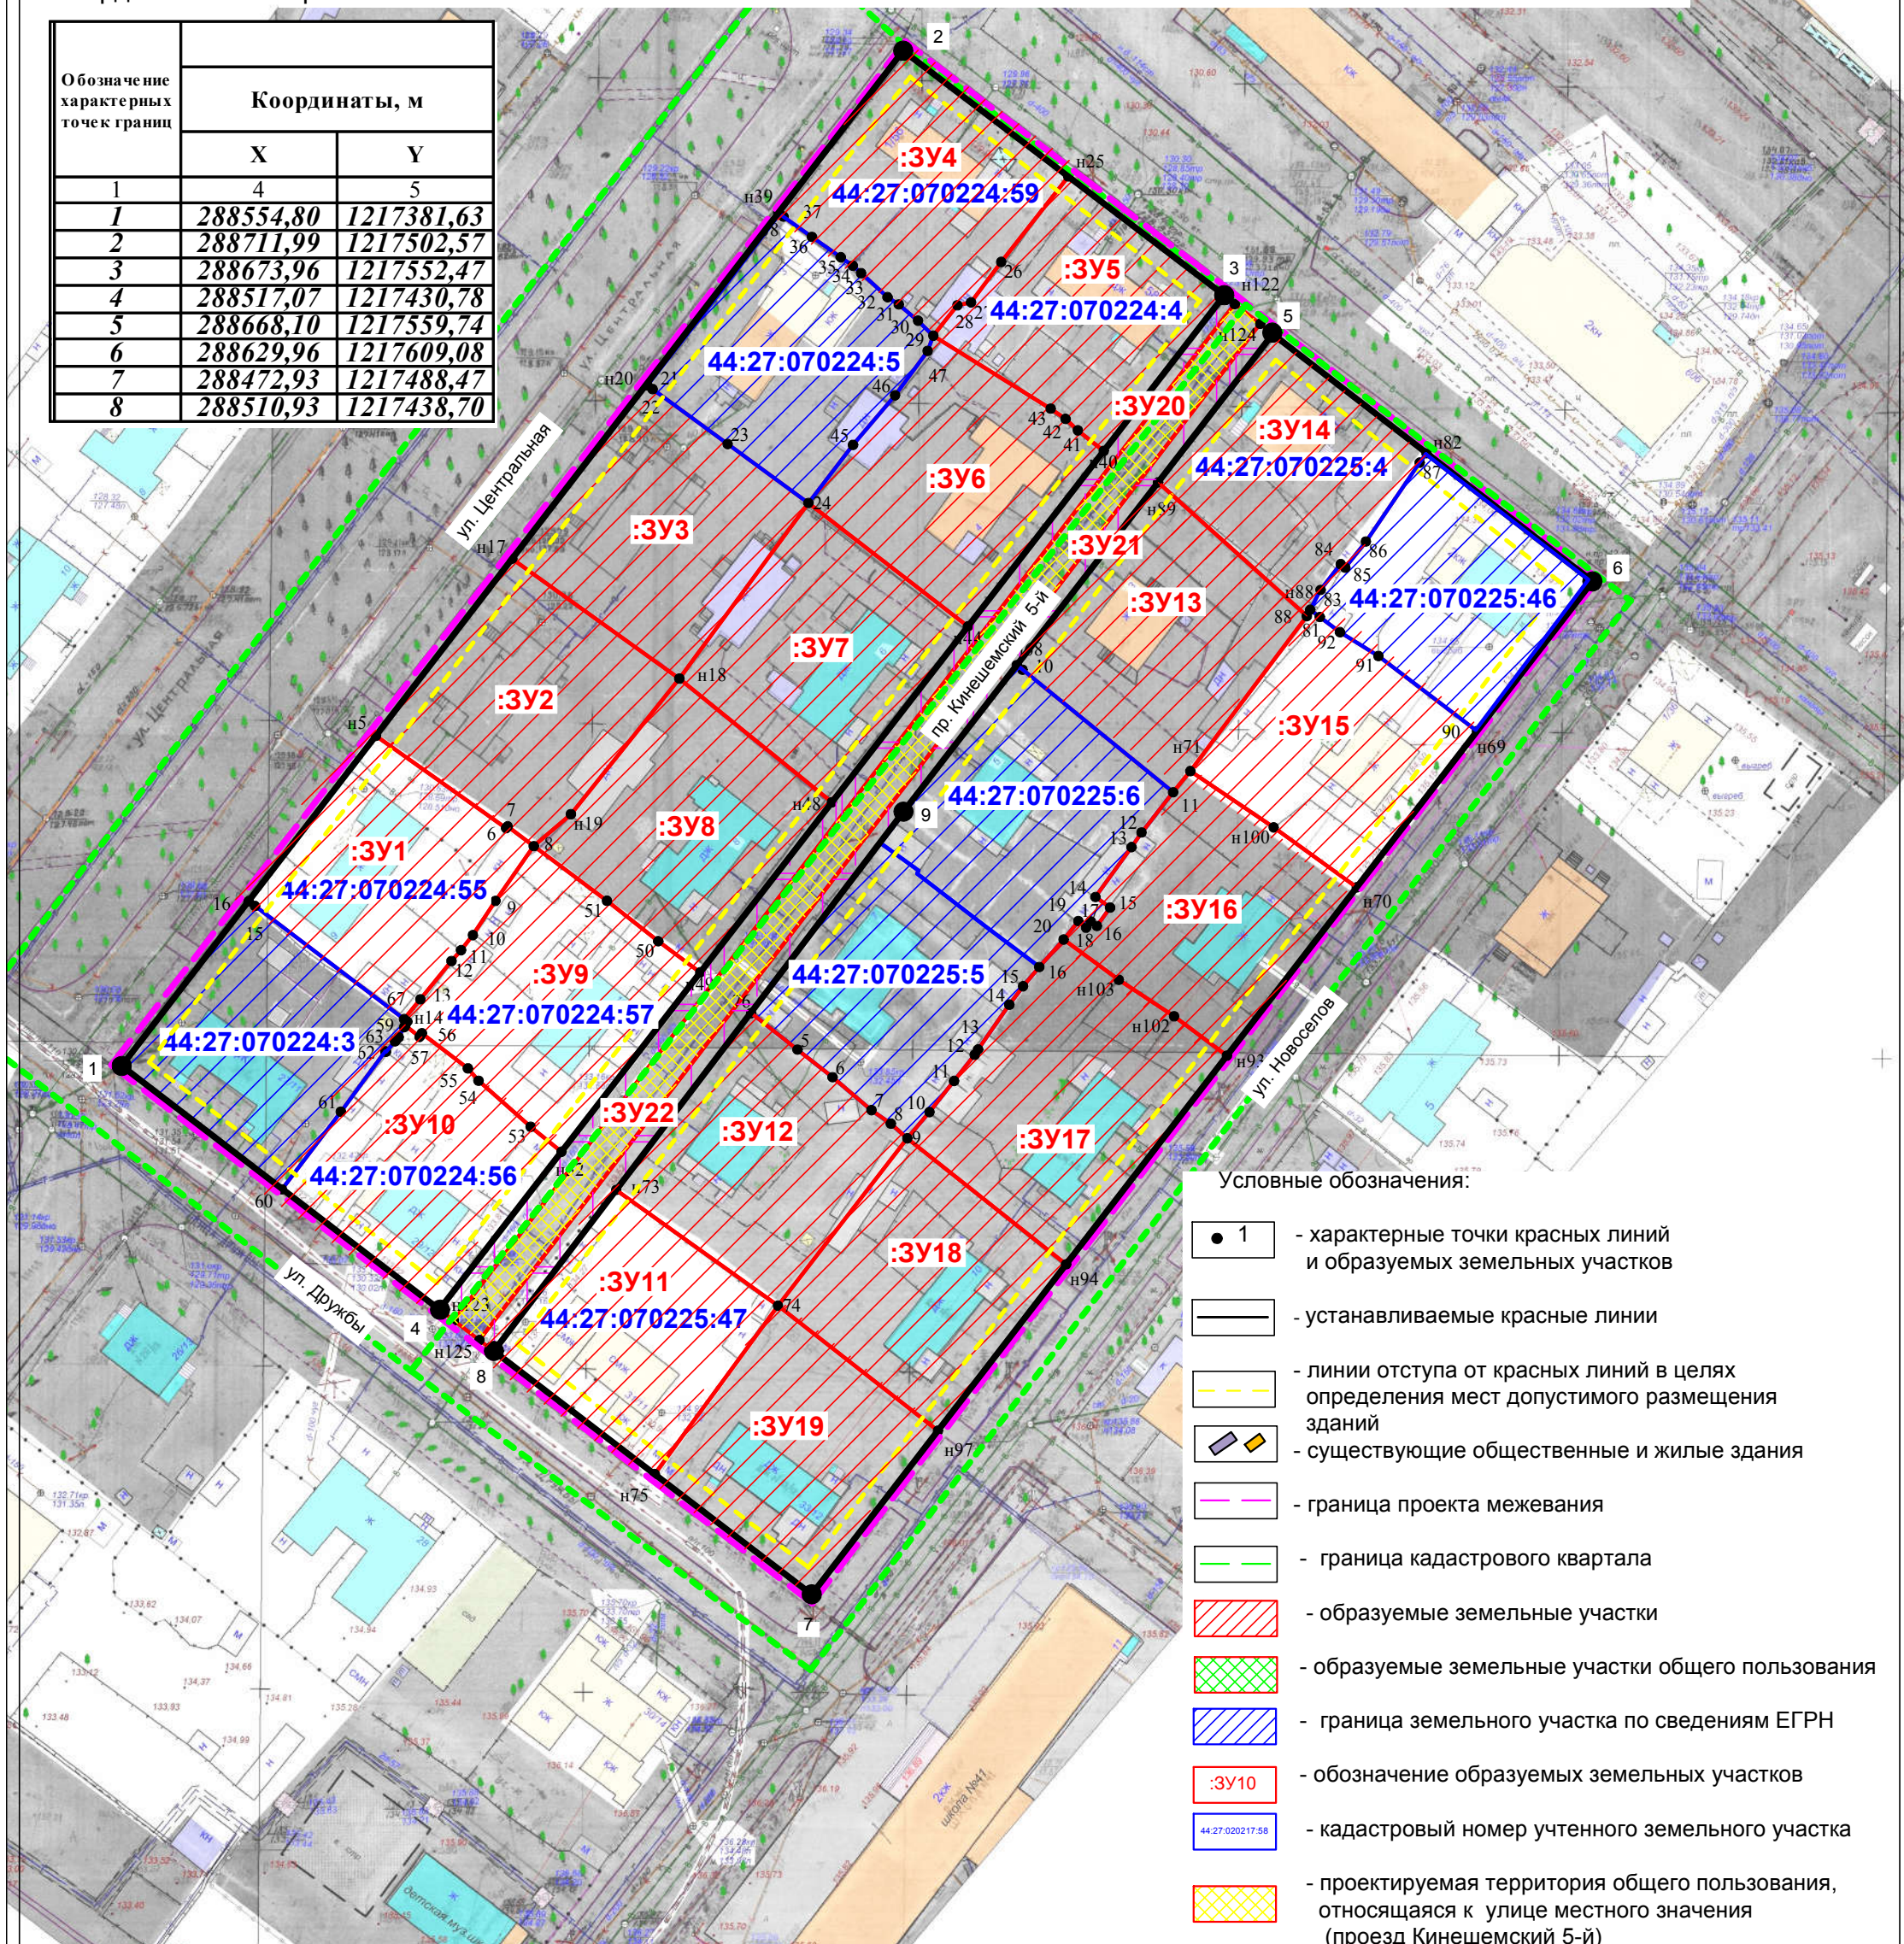

					ПРОЕКТ МЕЖЕВАНИЯ ТЕРРИТОРИИ, ОГРАНИЧЕННОЙ УЛИЦАМИ НОВОСЕЛОВ, ДРУЖБЫ, ЦЕНТРАЛЬНОЙ, УЛИЦЕЙ МЕСТНОГО ЗНАЧЕНИЯ ОТ УЛИЦЫ ЦЕНТРАЛЬНОЙ ДО УЛИЦЫ НОВОСЕЛОВ			
			Подпись	Дата				
Директор					Чертеж межевания территории	СТАДИЯ	ЛИСТ	ЛИСТОВ
Начальник отд. кадастр. работ						<i>Р</i>	<i>18</i>	<i>18</i>
Инженер								
					МАСШТАБ 1:1000	МКУ г. Костромы "Центр градостроительства"		