


ПРОЕКТ МЕЖЕВАНИЯ ТЕРРИТОРИИ. МАТЕРИАЛЫ ПО ОБОСНОВАНИЮ.

Чертеж границ существующих земельных участков

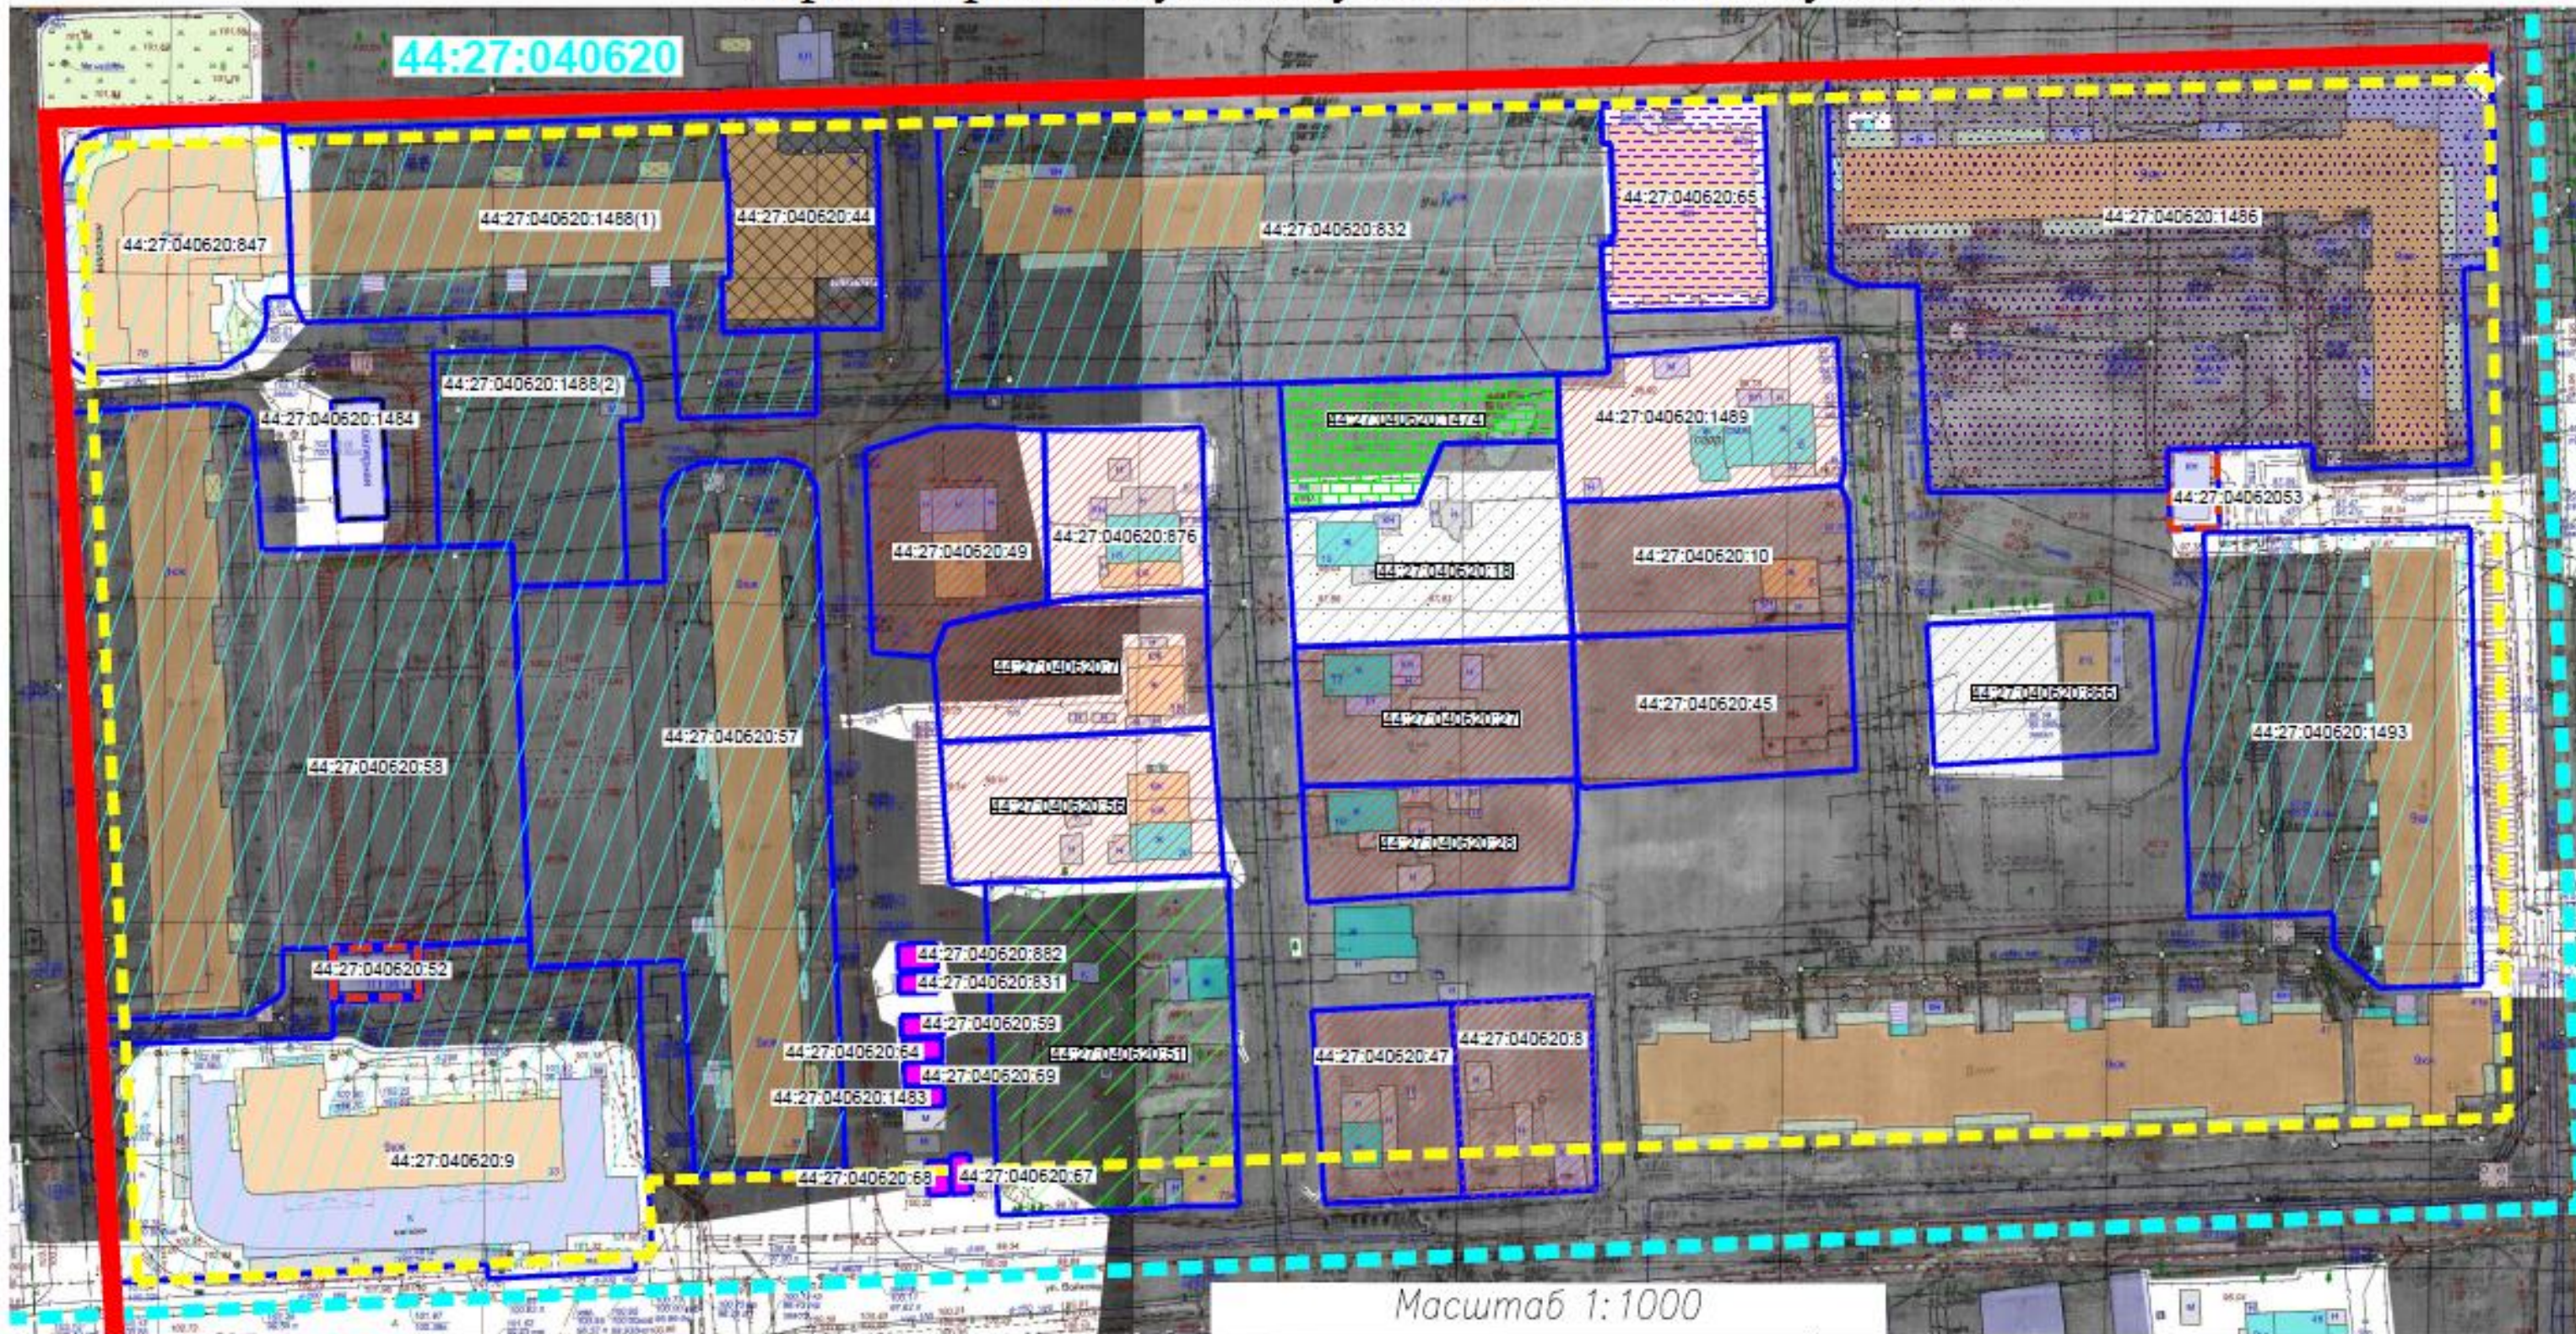

| | | | | | |
|--|---|--|---|--|------------------------------------------------------------------------------------------------|
| | Красные линии | | Земельные участки многоквартирных домов | | Земельные участки для эксплуатации трансформаторных пунктов |
| | Линии отступа от красных линий в целях определения места допустимого размещения зданий, строений, сооружений | | Земельные участки для эксплуатации индивидуальных жилых домов | | Земельный участок для эксплуатации магазина |
| | Существующие общественные и жилые здания | | Земельные участки многоквартирных жилых домов 6–17 этажей | | Земельный участок для эксплуатации административного здания |
| | Этажность, характеристика зданий | | Земельные участки многоквартирных жилых домов 6–12 этажей | | Земельный участок для подкачки /бойлерная/ |
| | Граница кадастрового квартала 44:27:040620 | | Земельный участок для эксплуатации многоквартирного дома | | Земельный участок для организации детской площадки, без права возведения объектов недвижимости |
| | Граница земельного участка, сведения о котором имеются в государственном кадастре недвижимости | | Земельные участки для установки и эксплуатации металлических гаражей, без права возведения объектов недвижимости | | |
| | Кадастровый номер земельного участка, сведения о котором имеются в государственном кадастре недвижимости | | Обозначение изменяемого земельного участка | | |