


Развертка с восточной стороны микрорайона, М 1:500.

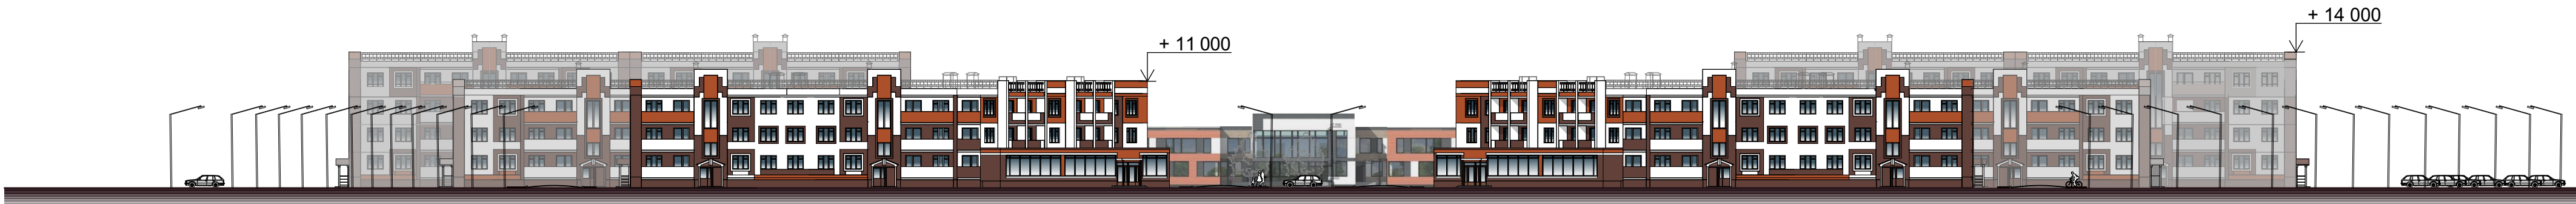

Развертка по центральному проезду микрорайона, М 1:500.



						027-14 ПЗУ			
						Проект планировки территории, ограниченной границей города Костромы, садоводческим товариществом «Судостроитель», границами земельных участков по улице Береговой, 55			
Изм.	Кол.	Лист	№ док.	Подпись	Дата	Основная часть	Стадия	Лист	Листов
Разработал		Смирнова					ПП	7	
ГИП		Иванов							
ГАП		Пехтерева							
Н. контроль		Тередилова				Развертка с восточной стороны микрорайона. Развертка по центральному проезду микрорайона, М 1:500.	ООО "ПЕРСПЕКТИВА" г. Кострома Свидетельства СРО № П-008-44.01053448-28092011-234		