


ЭКСПЛИКАЦИЯ ЗДАНИЙ И СООРУЖЕНИЙ		
N по плану	НАИМЕНОВАНИЕ ОБЪЕКТА	Код вида разрешенного использования
1-4	Малозэтажный многоквартирный жилой дом, высотой до 4-х этажей	2.1.1
5-6	Малозэтажный многоквартирный жилой дом, высотой до 3-х этажей	2.1.1
7-8	Малозэтажный многоквартирный жилой дом, высотой до 3-х этажей	2.1.1
9-10	Малозэтажный многоквартирный жилой дом, высотой до 3-х этажей	2.1.1
11	Малозэтажный многоквартирный жилой дом, с объектом обслуживания жилой застройки во встроенно-пристроенных помещениях	2.1.1
12	Малозэтажный многоквартирный жилой дом, с объектом обслуживания жилой застройки во встроенно-пристроенных помещениях	2.1.1
13	Объект детского дошкольного образования с объектом начального образования на 180 мест	3.5.1
14	Объект административного назначения	2.7
15	Спортивные площадки	12.0
16	Канализационная насосная станция	3.1
17	ГРПШ	3.1
18	Трансформаторная подстанция	3.1
19	Газовая котельная	3.1
20	Локальные очистные сооружения	3.1



УСЛОВНЫЕ ОБОЗНАЧЕНИЯ	
Условные обозначения	НАИМЕНОВАНИЕ
	Граница элемента планировочной структуры
	Граница городского округа город Кострома
	Граница участка
	Вновь образуемые красные линии
	Ограждение территории
ЗКЖ	Этажность, характеристика здания
А	Остановка общественного транспорта
	Проектируемое укрепление береговой линии водного объекта
	Водоем
к.28	Координаты вновь образуемых красных линий
м.27	Координаты пересечения осей проектируемых дорог

Разбивочный чертеж красных линий. М 1:1000.

ПОПЕРЕЧНЫЙ ПРОФИЛЬ ПРОЕЗДА 1-1

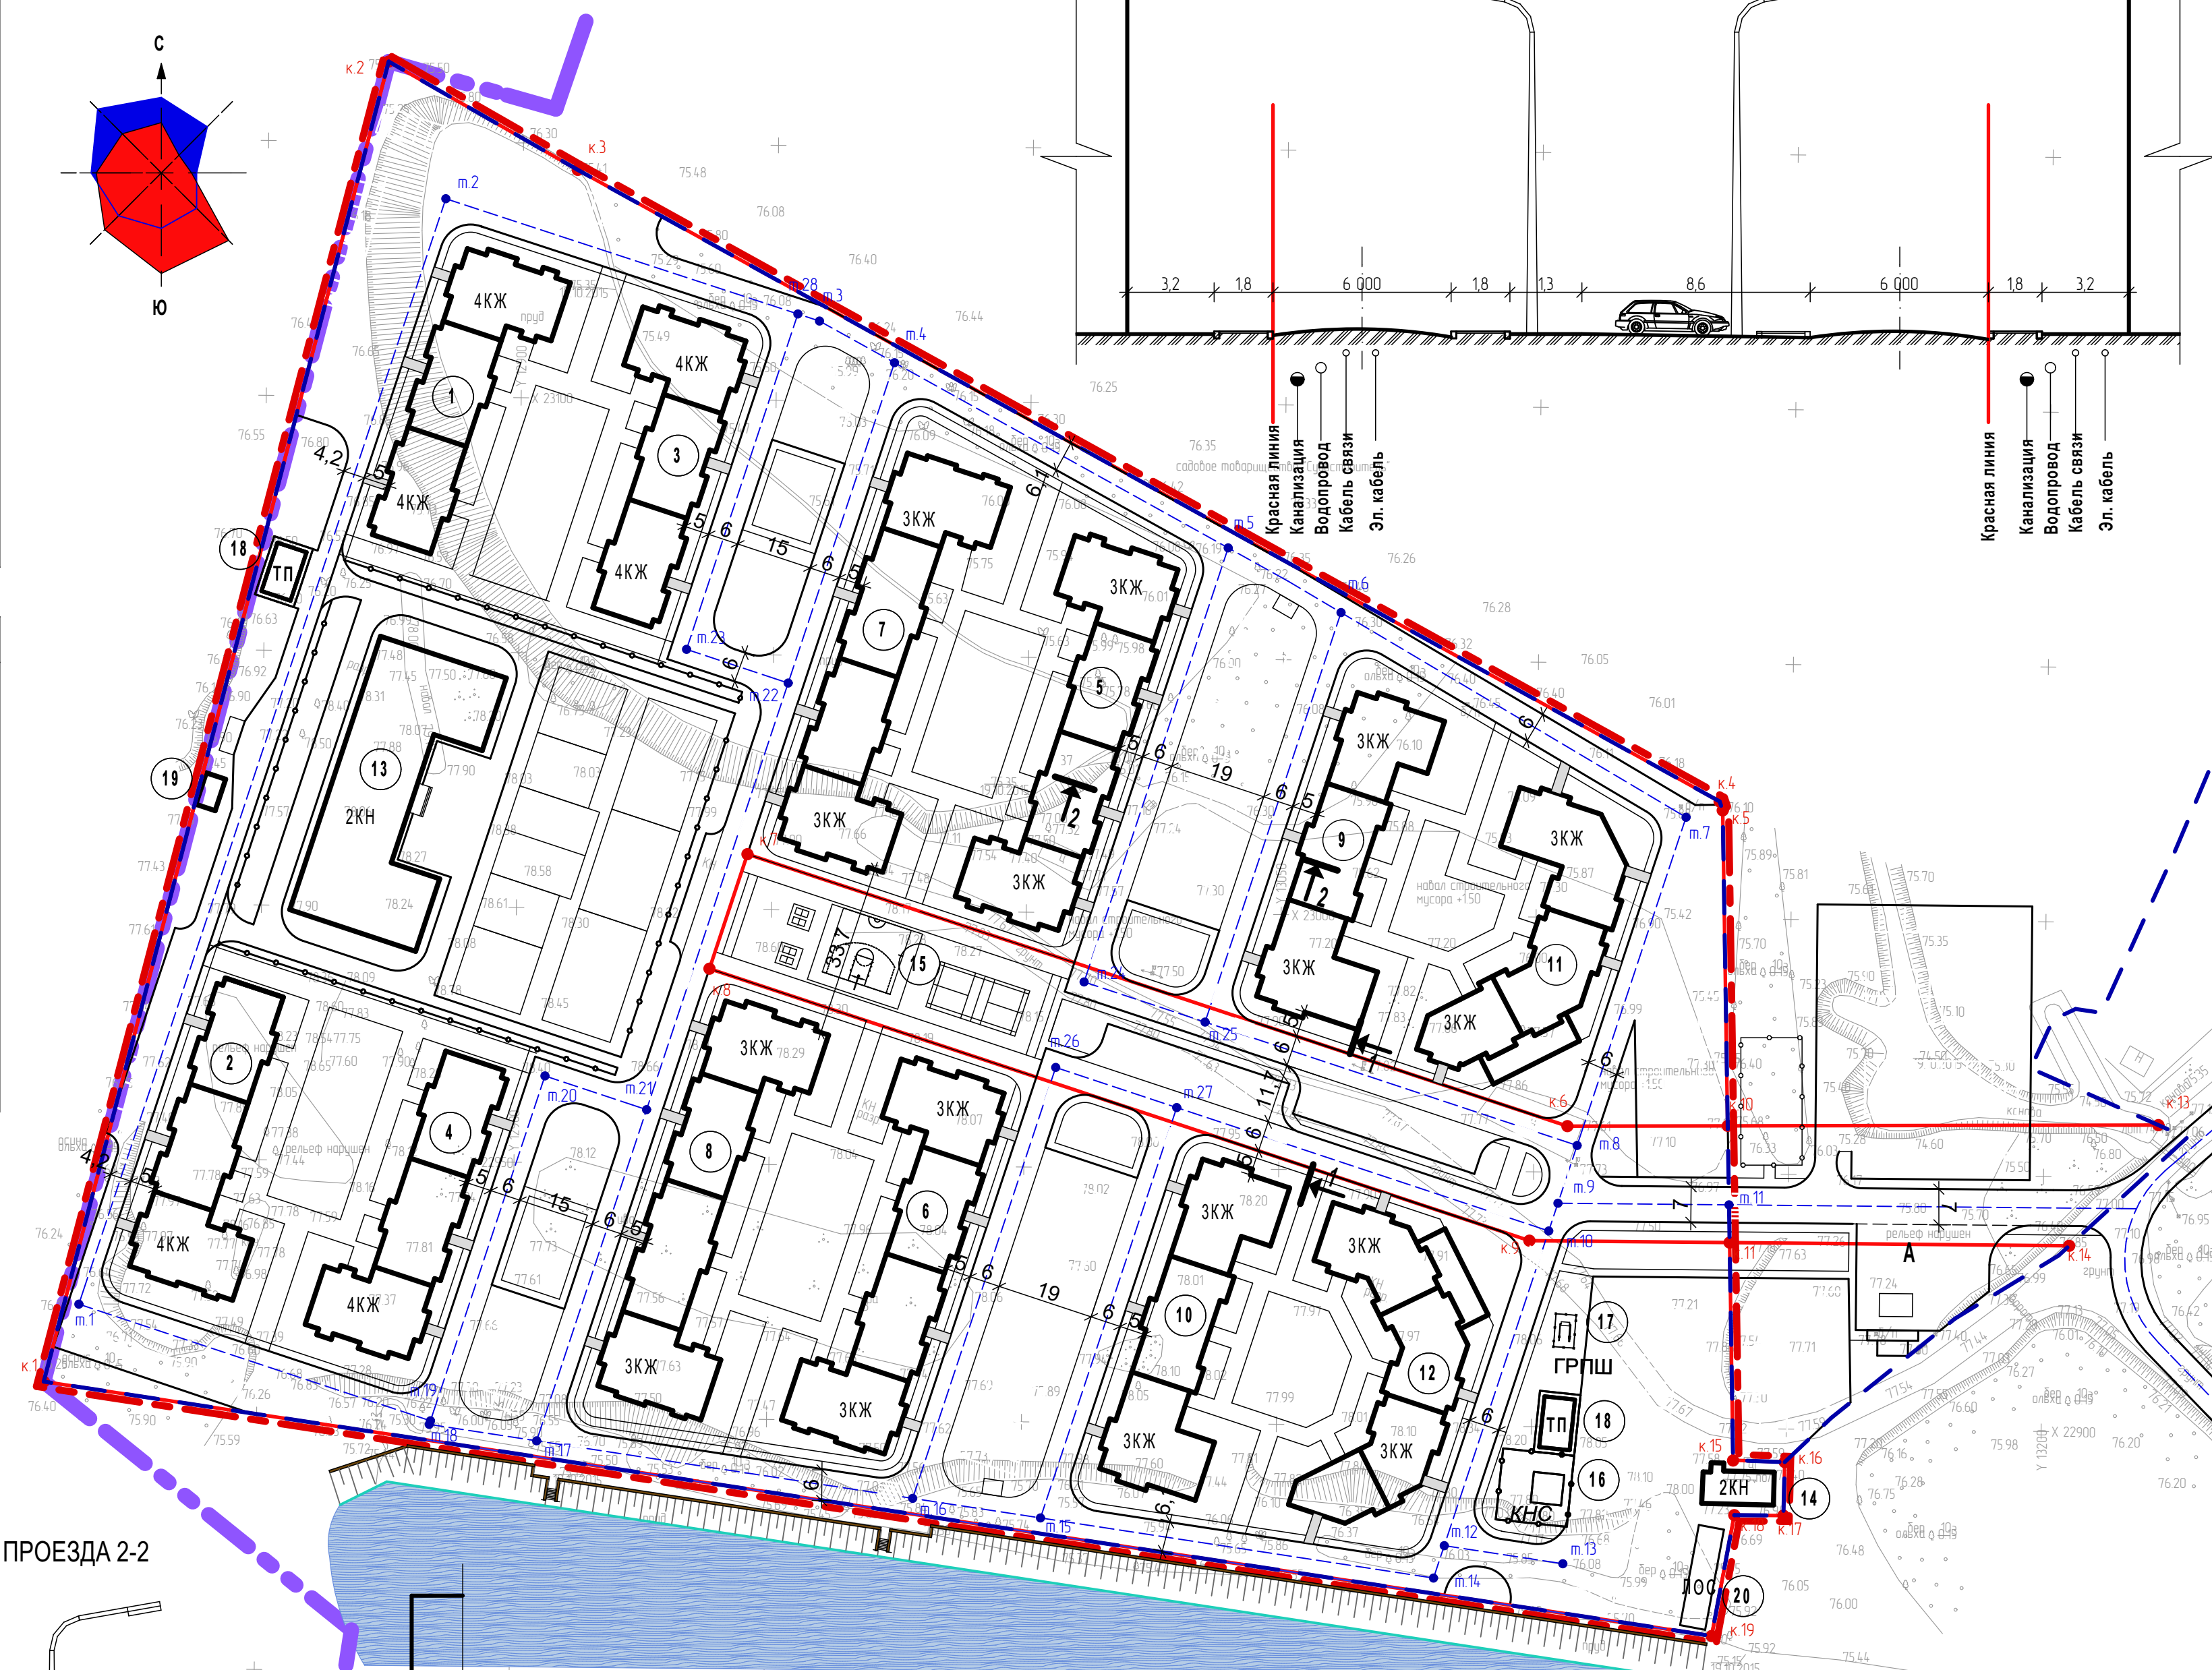

ПОПЕРЕЧНЫЙ ПРОФИЛЬ ПРОЕЗДА 2-2

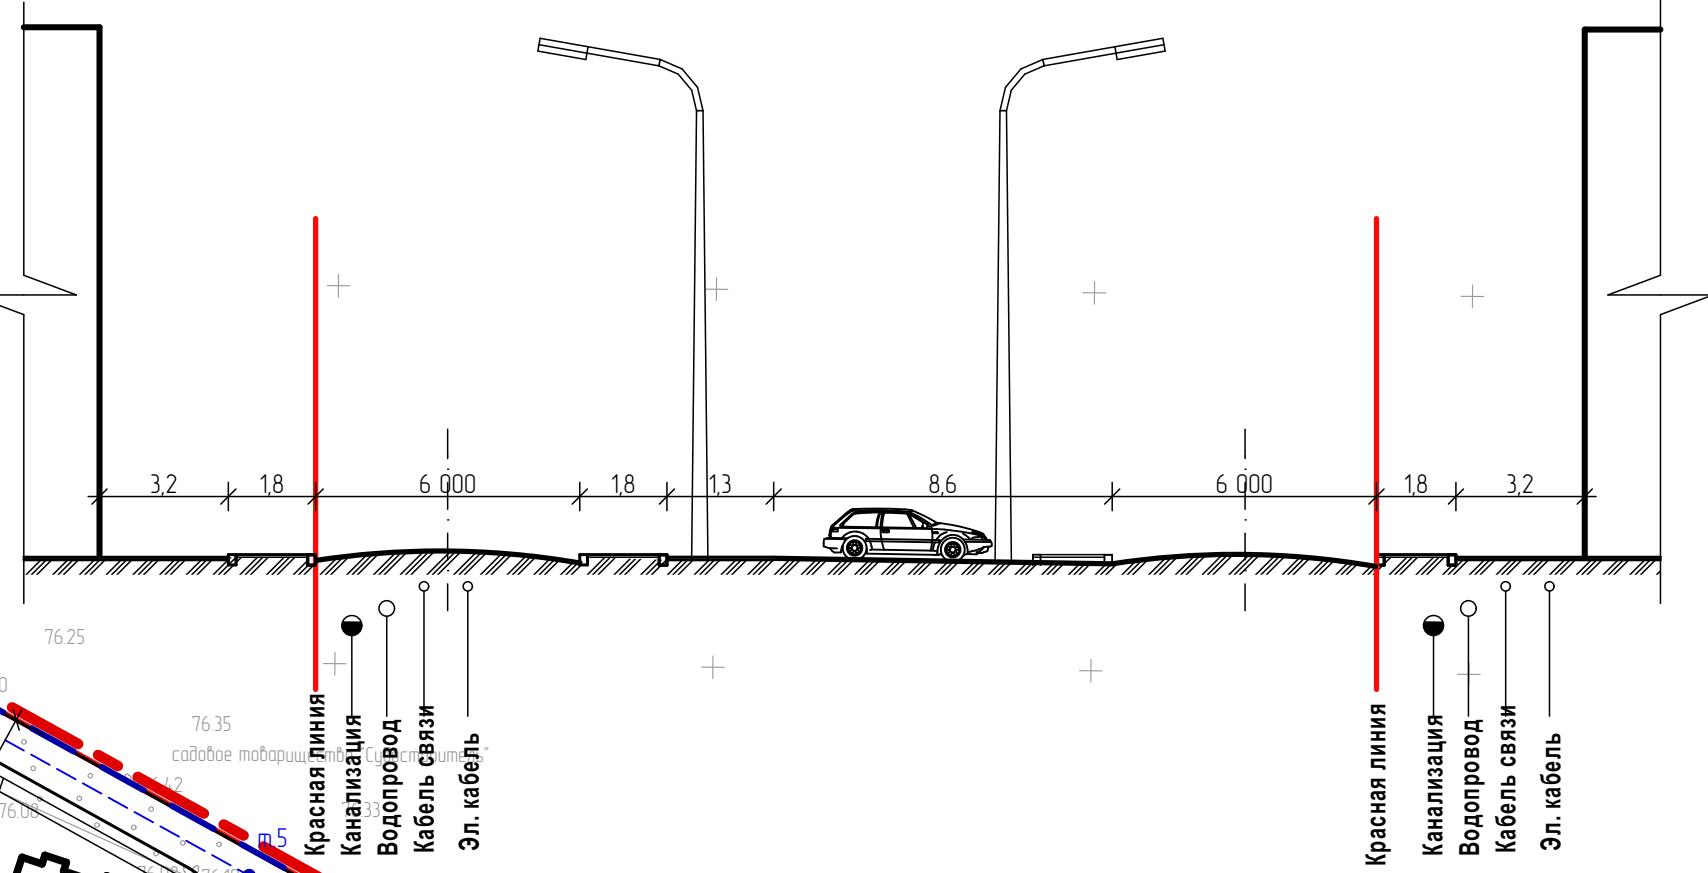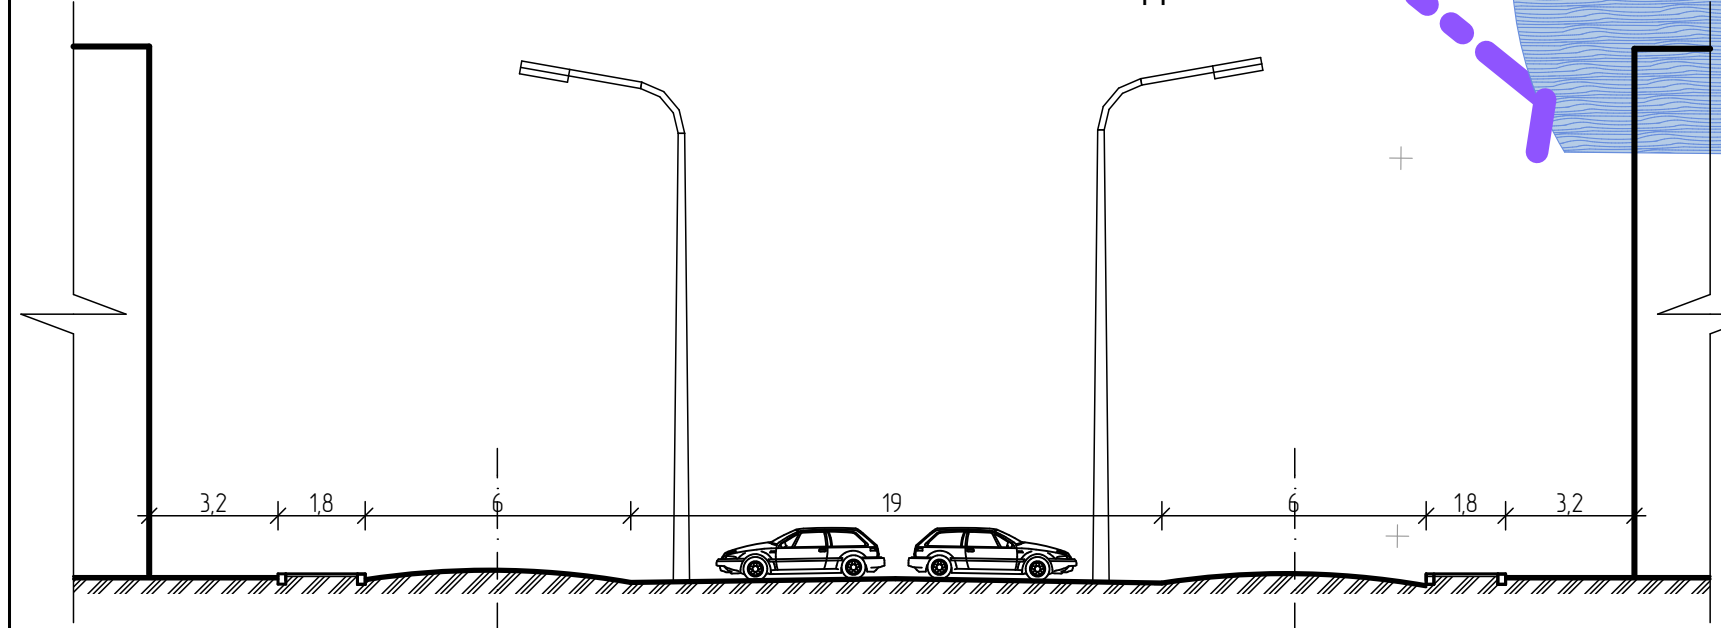

027-14 ПЗУ					
Проект планировки территории, ограниченной границей города Кострома, садоводческим товариществом «Судостроитель», границами земельных участков по улице Береговой, 55					
Изм.	Кол.	Лист	№ док.	Подпись	Дата
Разработал	Смирнова				
ГИП	Иванов				
ГАП	Пехтерева				
Основная часть.				Стадия	Лист
				пп	3
Н. контроль				Листов	
Теребилова					
Разбивочный чертеж красных линий. М 1:1000.				ООО "ПЕРСПЕКТИВА" г. Кострома	
				Свидетельство СРО	
				№ П-008-4401053448-28092011-234	