

УСЛОВНЫЕ ОБОЗНАЧЕНИЯ

Границы



Граница исторического поселения



Граница кадастрового квартала



Границы участков, сведения о которых достаточны для определения их местоположения



Граница образуемого земельного участка

Объекты культурного наследия




объекты культурного наследия регионального значения, номер по экспликации

Регламентные зоны

Зоны, расположенные за границами территории исторического поселения, в которых находятся точки основных видов раскрытий композиционно-видовых связей (панорам), составляющих предмет охраны исторического поселения



зона застройки до 7-х этажей

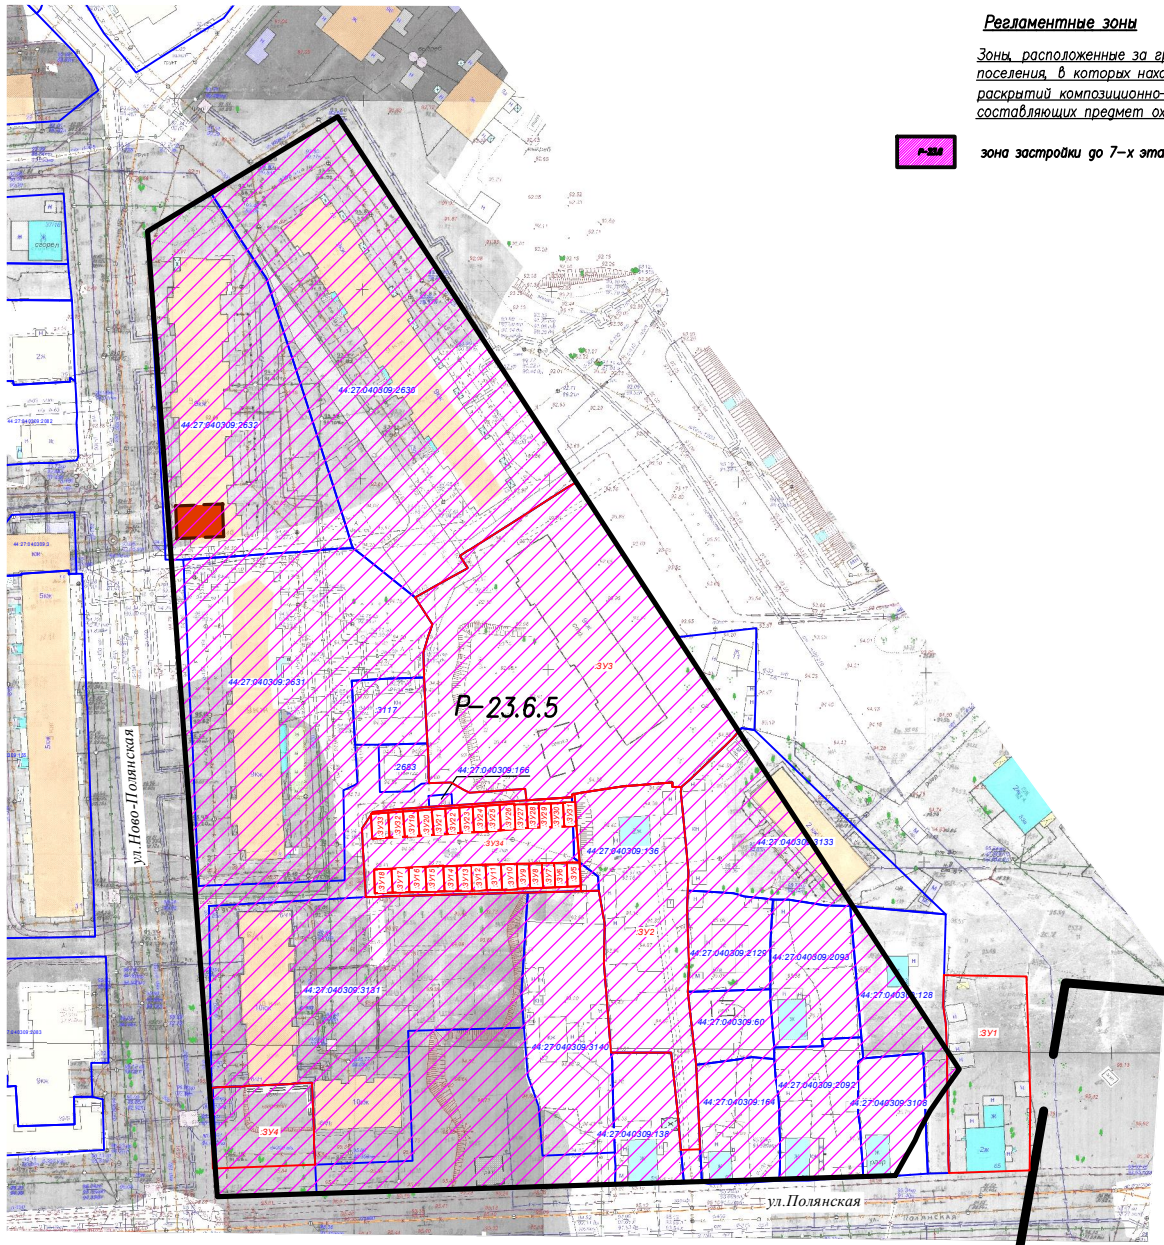

					ДОКУМЕНТАЦИЯ ПО ПЛАНИРОВКЕ ТЕРРИТОРИИ, ОГРАНИЧЕННОЙ УЛИЦЕЙ ЗАДОРИНА, ПРОСПЕКТОМ РАБОЧИМ, ПЕРЕУЛКОМ ОСТОРОЖНЫМ 2-М, УЛИЦЕЙ КРАСНОАРМЕЙСКОЙ			
			Подпись	Дата				
Директор	Храмов А.В.			05.2023	Фрагмент историко-культурного опорного плана г.Костромы Схема границ территорий объектов культурного наследия	СТАДИЯ	ЛИСТ	ЛИСТОВ
Начальник отд. кадастр работ	Миличенко Е.Н.			05.2023		Р	7	12
Инженер	Загрядская Н.А.			05.2023				
					МКУ г.Костромы "Центр градостроительства"			