



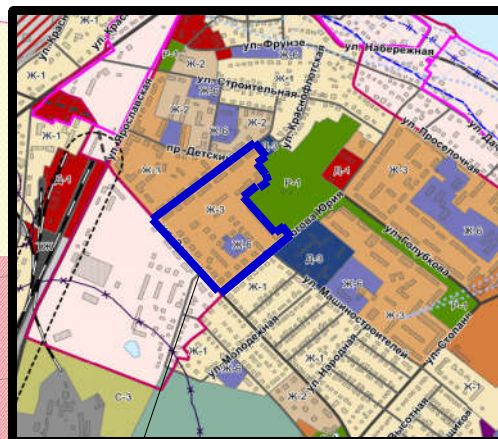

ПРАВИЛА ЗЕМЛЕПОЛЬЗОВАНИЯ И ЗАСТРОЙКИ ГОРОДА КОСТРОМЫ

Карта градостроительного зонирования территории города Костромы.
Границы зон с особыми условиями использования территорий

Проект № 2
к решению Думы города Костромы
от 15 декабря 2014 года № 248
Проект № 2
к Правилам землепользования и застройки
города Костромы

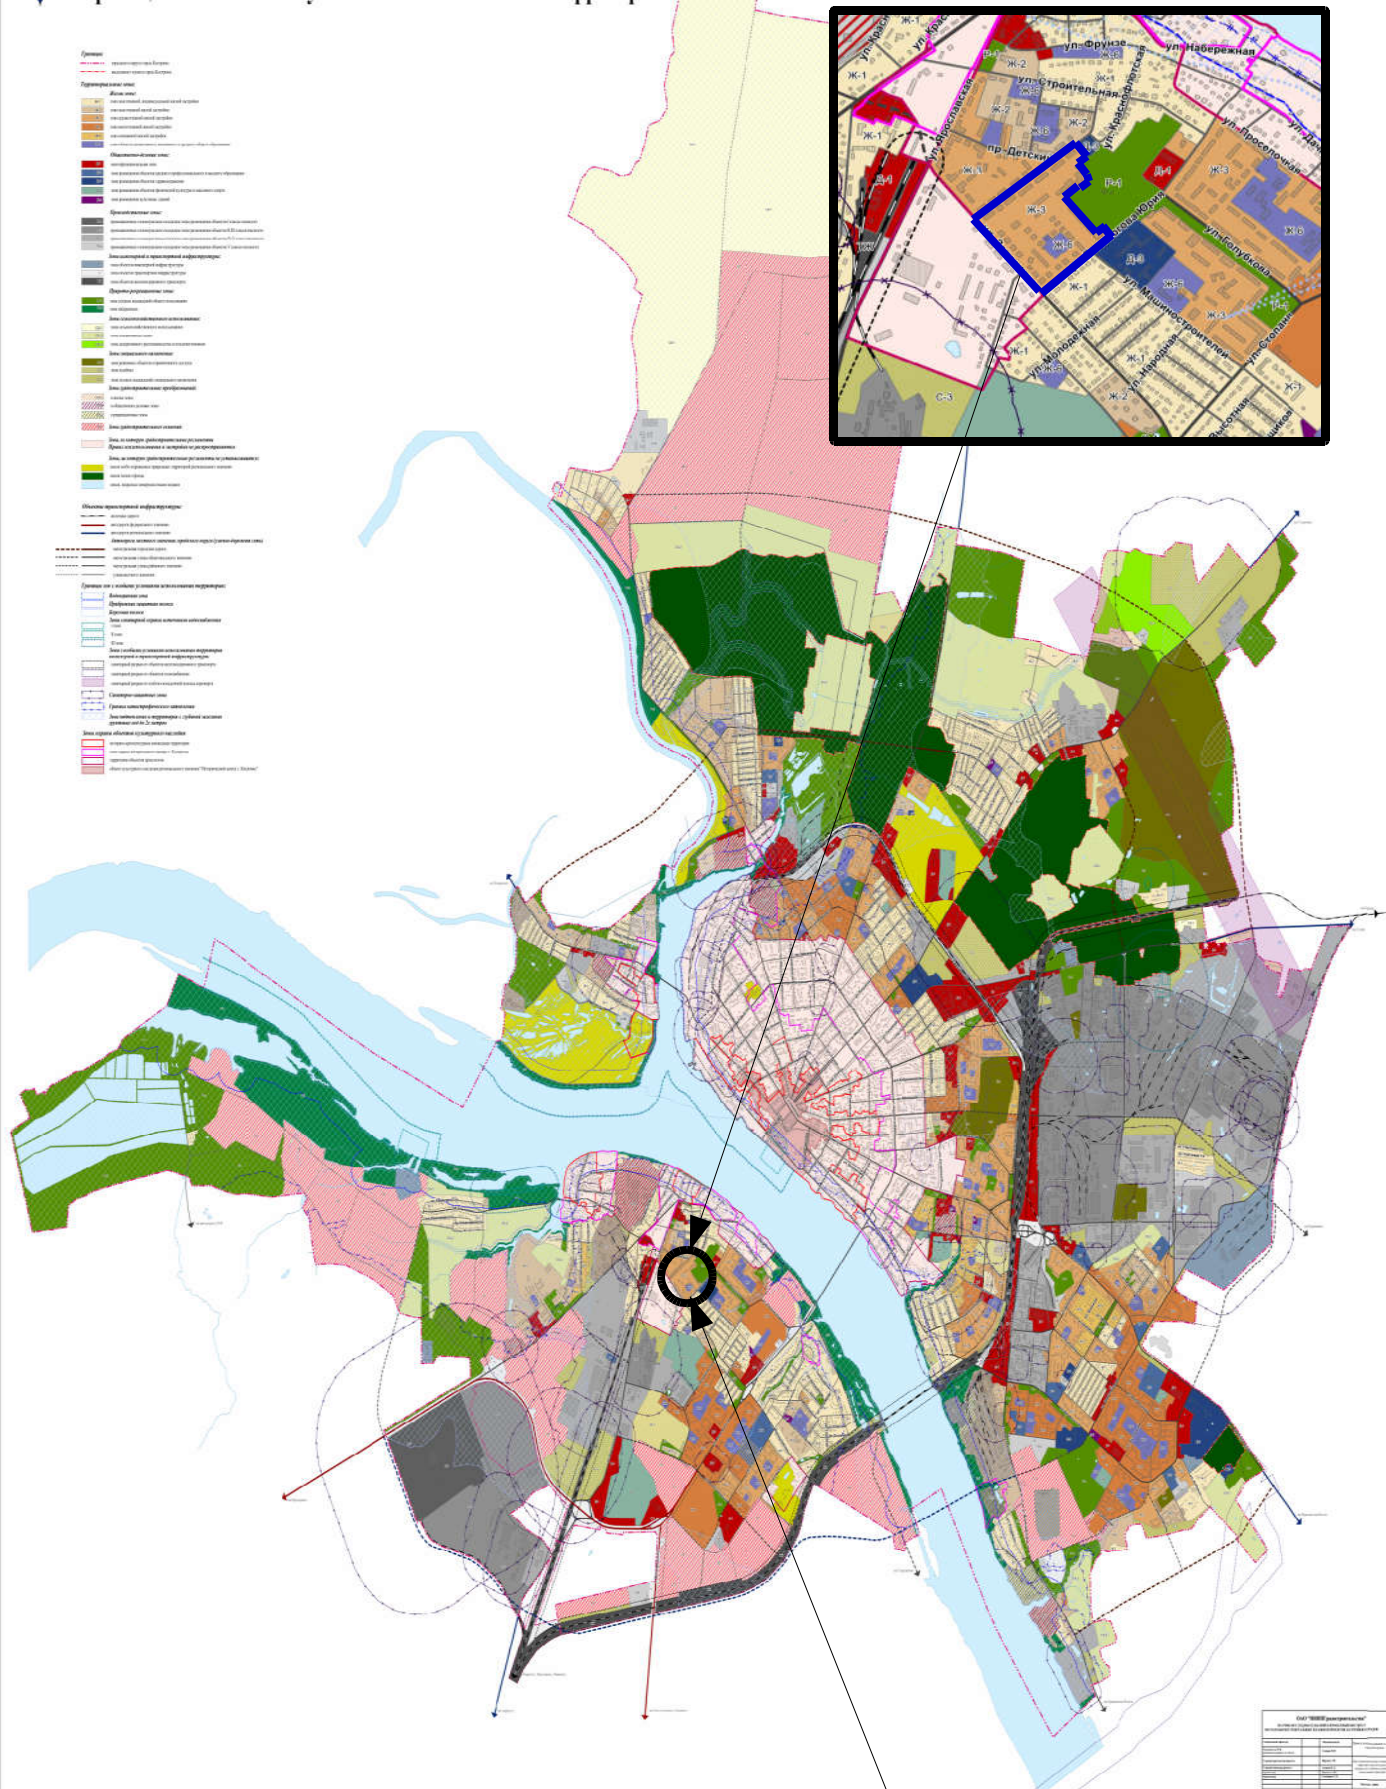

- граница проекта межевания

Разрабатываемая территория