


Координаты точек красных линий

Обозначение характерных точек границы	Координаты, м	
	X	Y
1	289347,53	1211642,36
2	289179,34	1211434,59
3	289091,70	1211324,96
4	288986,17	1211409,02
5	288838,01	1211527,86
6	289029,66	1211756,20
7	289103,41	1211315,64
8	289297,82	1211558,88

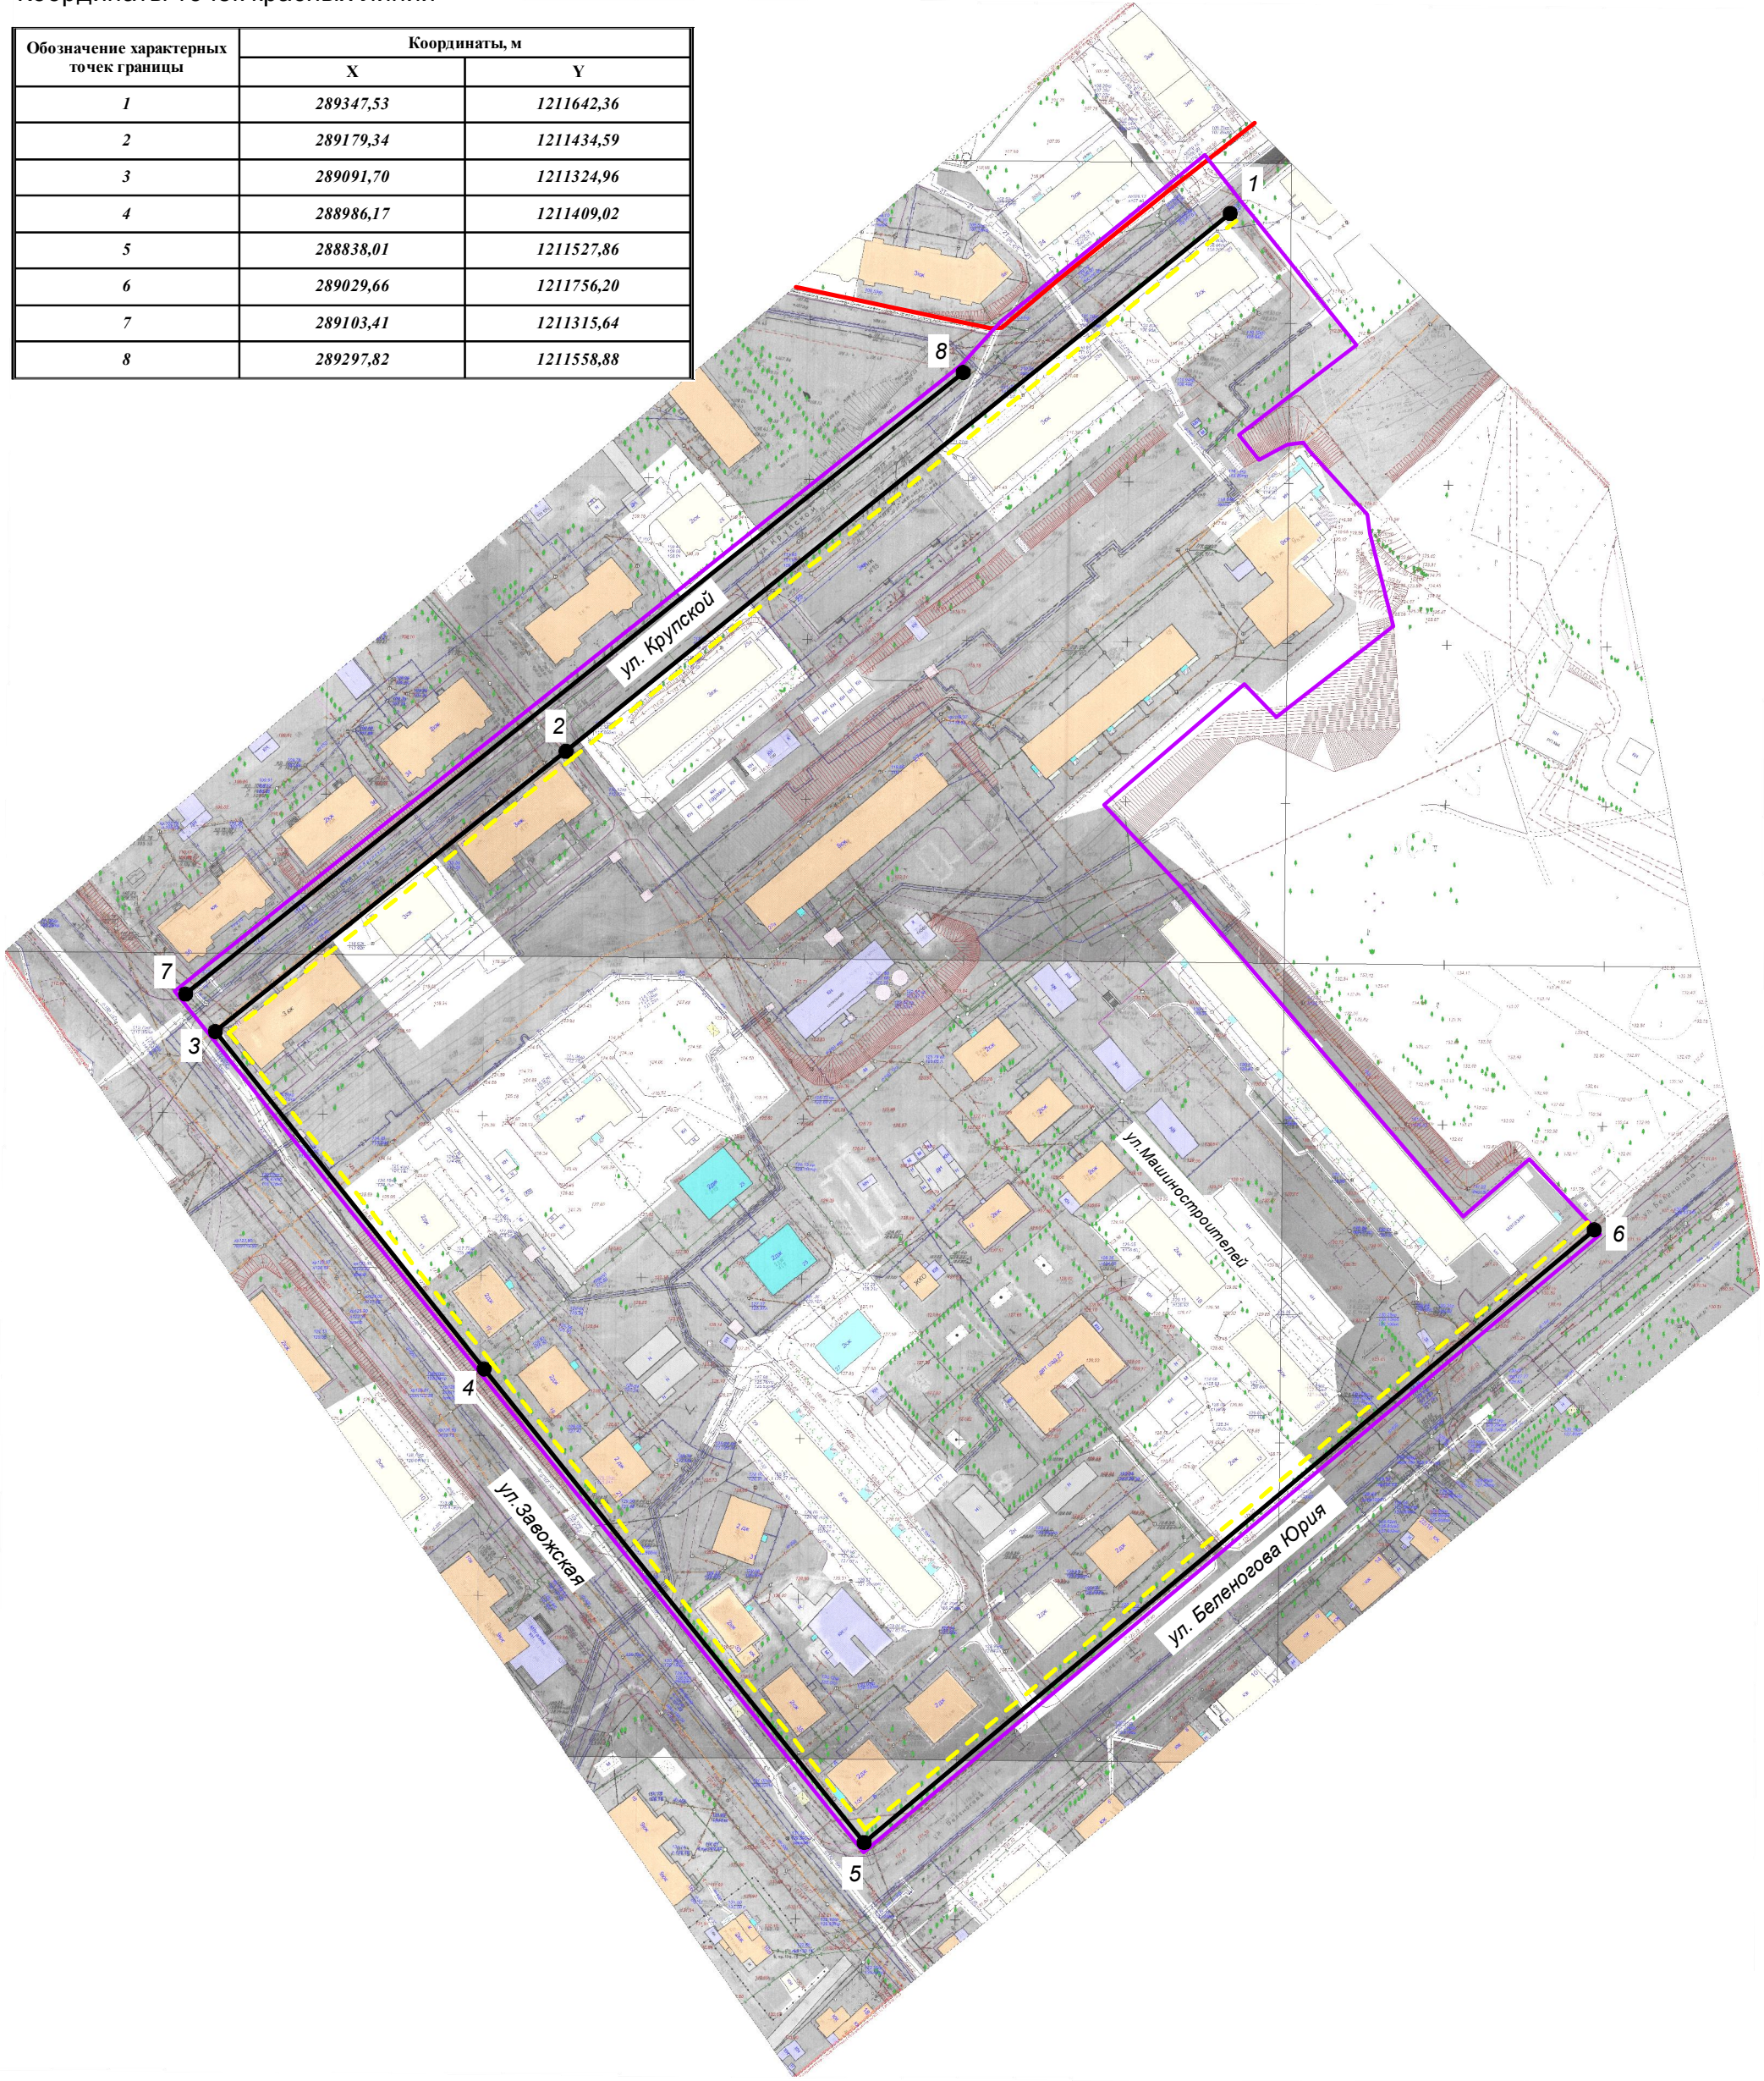

Условные обозначения:

- характерные точки красных линий и образуемых земельных участков
- устанавливаемые красные линии
- существующие красные линии
- линии отступа от красных линий в целях определения мест допустимого размещения зданий
- граница проекта межевания

				ПРОЕКТ МЕЖЕВАНИЯ ТЕРРИТОРИИ, В РАЙОНЕ УЛИЦ БЕЛЕНОВОГА ЮРИЯ, ЗАВОЛЖСКОЙ, КРУПСКОЙ			
				Подпись	Дата	Чертеж красных линий и линий отступа от красных линий в целях определения мест допустимого размещения зданий, строений, сооружений	СТАДИЯ
							Р
							ЛИСТ
							28
							ЛИСТОВ
							29
				МАСШТАБ 1:2000			