


ПРОЕКТ МЕЖЕВАНИЯ ТЕРРИТОРИИ КВАРТАЛА

План межевания территории

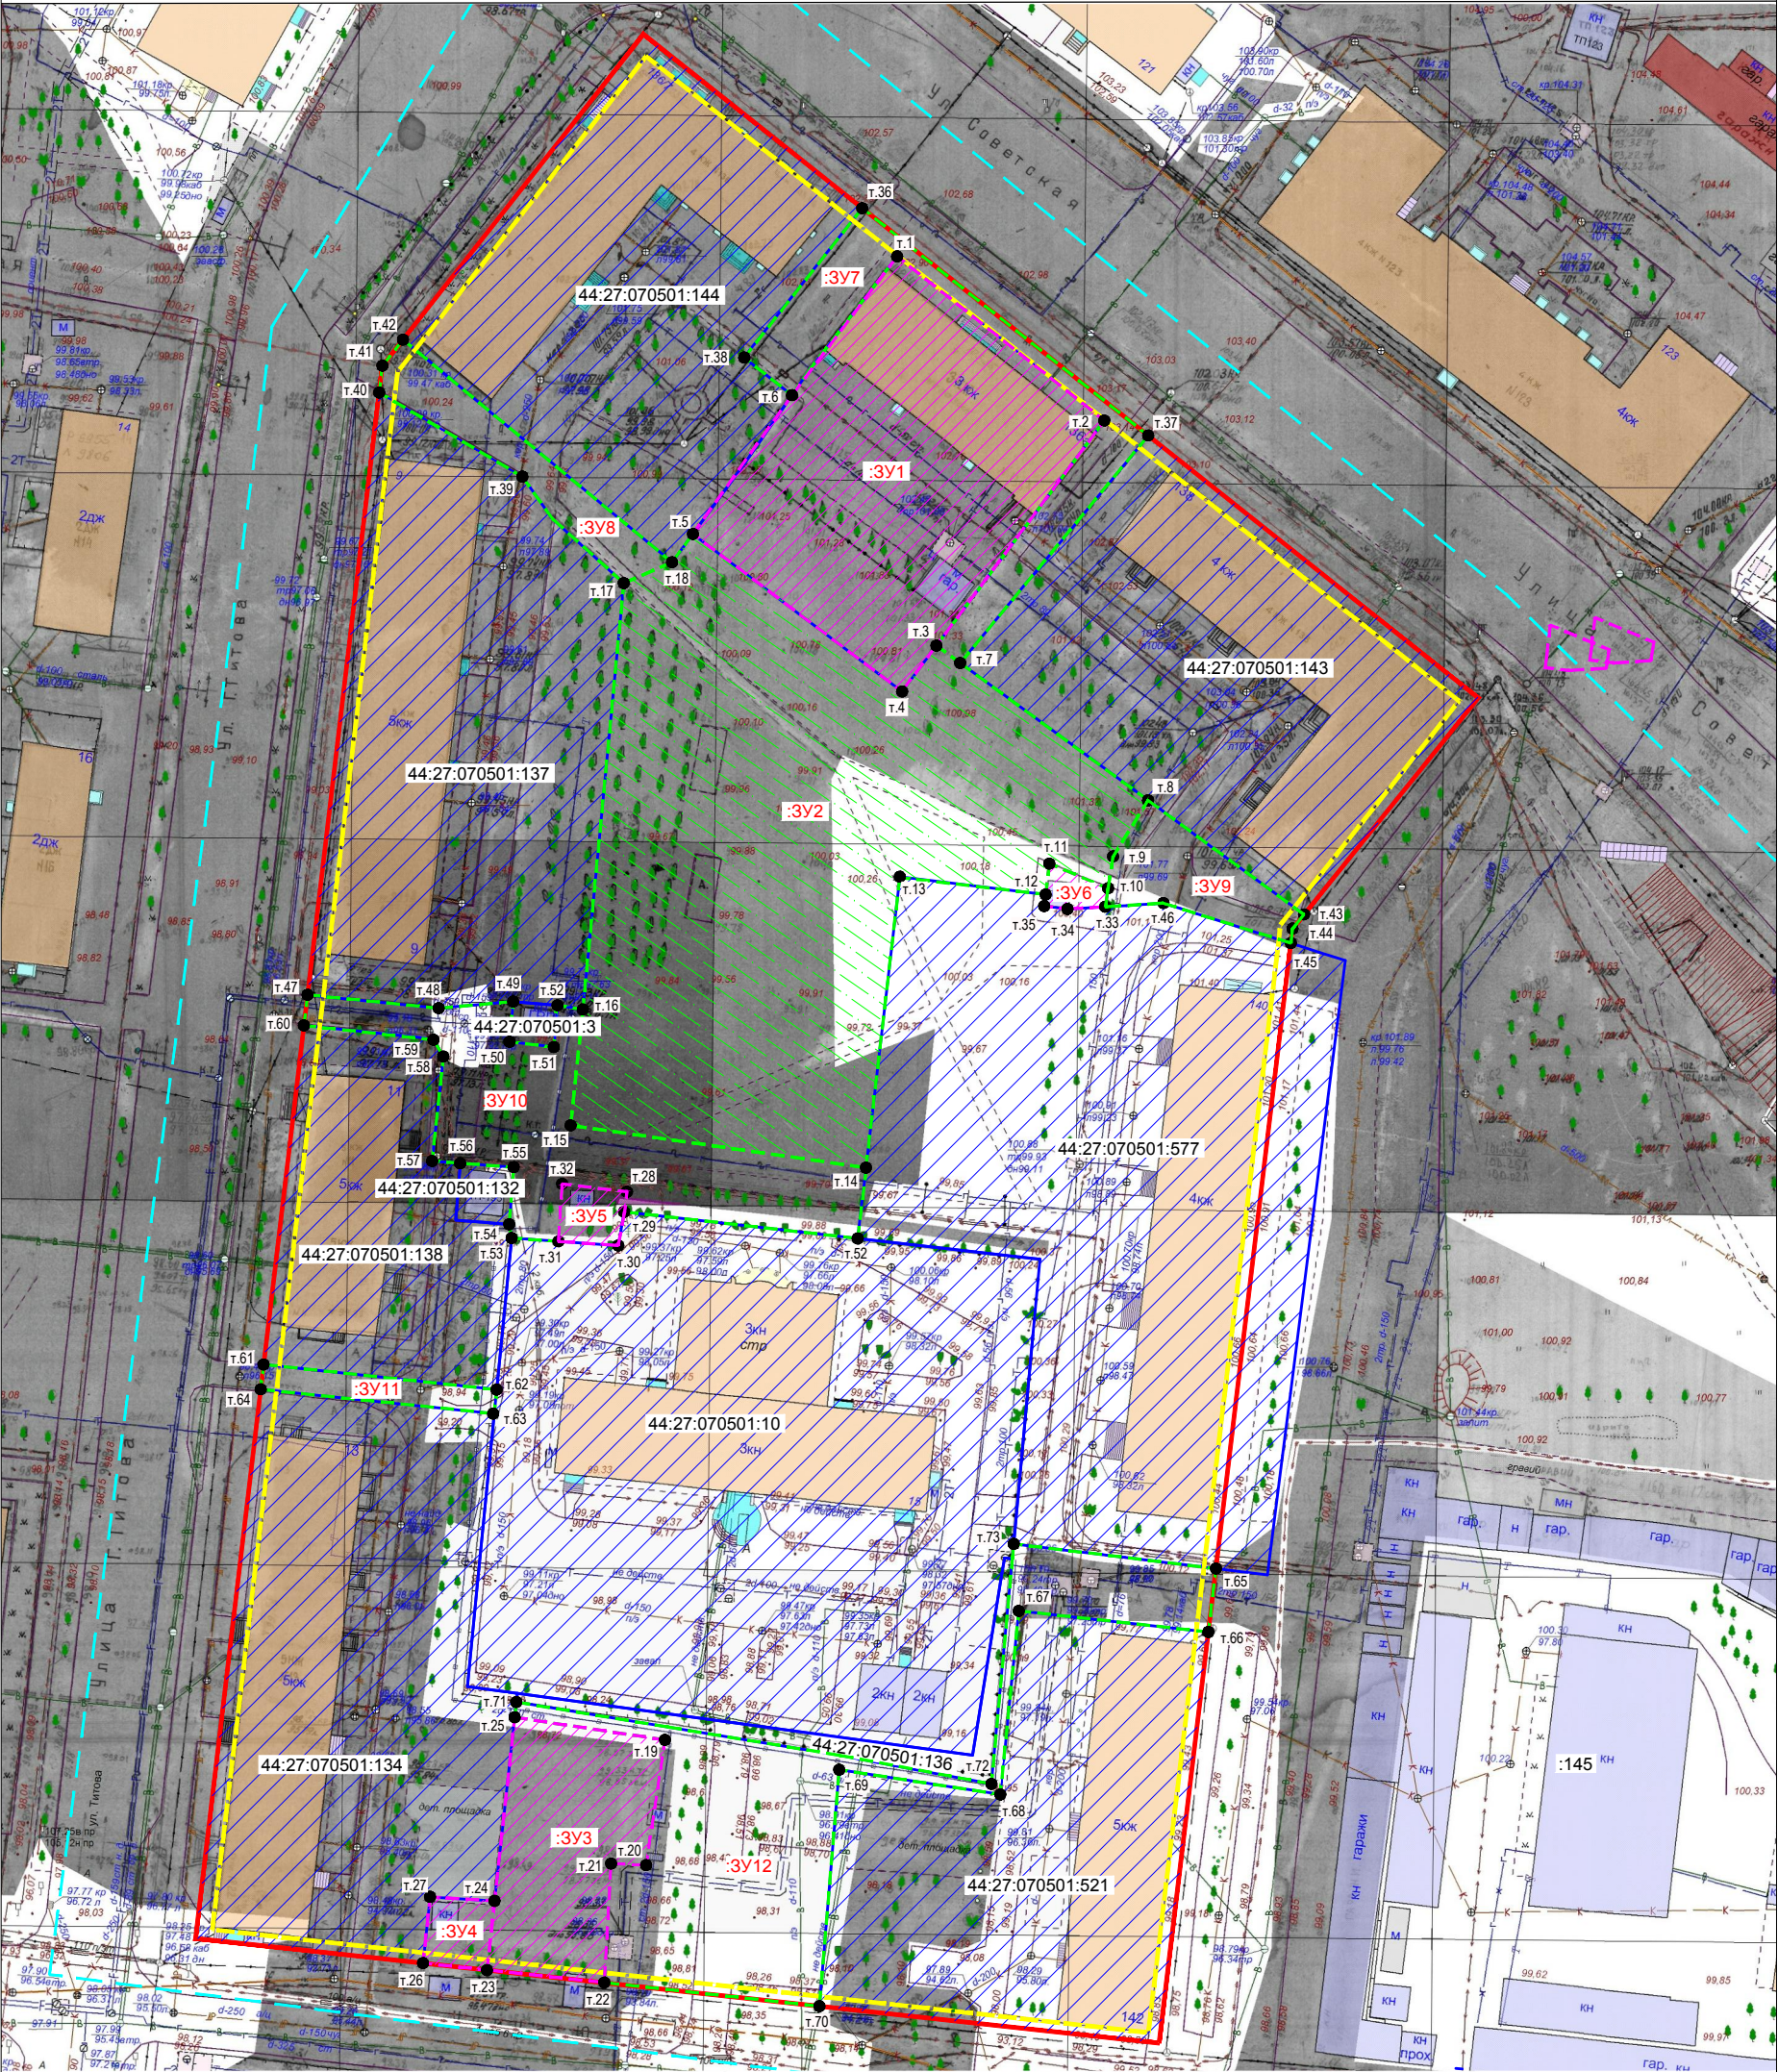

Масштаб 1:1000

ЭКСПЛИКАЦИЯ ЗЕМЕЛЬНЫХ УЧАСТКОВ				
Условный номер земельного участка	Адрес земельного участка	Вид разрешенного использования	Площадь земельного участка, кв.м.	Код по классификатору видов разрешенного использования земельных участков
:3У1	г.Кострома, ул. Советская, д.136-а	объекты административного назначения	1707	4.0
:3У2		для целей, не связанных со строительством	3814	12.0
:3У3	г.Кострома, ул. Титова, в районе дома 13	автостоянки	630	12.0
:3У4	в 20м по направлению на восток от ориентира: г.Кострома, ул. Титова, д.13	крытые автостоянки	83	2.7.1
:3У5	в 30м по направлению на восток от ориентира: г.Кострома, ул. Титова, д.11	крытые автостоянки	67	2.7.1
:3У6	в 17м по направлению на северо-запад от ориентира: г.Кострома, ул. Советская, д.140	крытые автостоянки	37	2.7.1
:3У7		объекты инженерной и транспортной инфраструктуры	494	12.0
:3У8		объекты инженерной и транспортной инфраструктуры	271	12.0
:3У9		объекты инженерной и транспортной инфраструктуры	494	12.0
:3У10		объекты инженерной и транспортной инфраструктуры	932	12.0
:3У11		объекты инженерной и транспортной инфраструктуры	109	12.0
:3У12		объекты инженерной и транспортной инфраструктуры	1320	12.0

УСЛОВНЫЕ ОБОЗНАЧЕНИЯ	
Условные обозначения	Наименование
	Красные линии
	Линии отступа от красных линий в целях определения места допустимого размещения зданий, строений, сооружений
	Граница существующих земельных участков
	Существующие земельные участки
	Граница образуемых земельных участков
	Образуемые земельные участки
	Территория общего пользования
	Обозначение образуемых земельных участков
	Существующие общественные и жилые здания и сооружения
	Кадастровый номер существующего земельного участка

Масштаб 1:1000
Система координат: МСК-44

Примечание:
1. Координаты характерных точек границ земельных участков представлены в Приложении №1 к Плану
2. Возможна незначительная корректировка координат характерных точек и границ земельных участков при проведении кадастровых работ