


ПРОЕКТ МЕЖЕВАНИЯ ТЕРРИТОРИИ КВАРТАЛА

План фактического использования территории

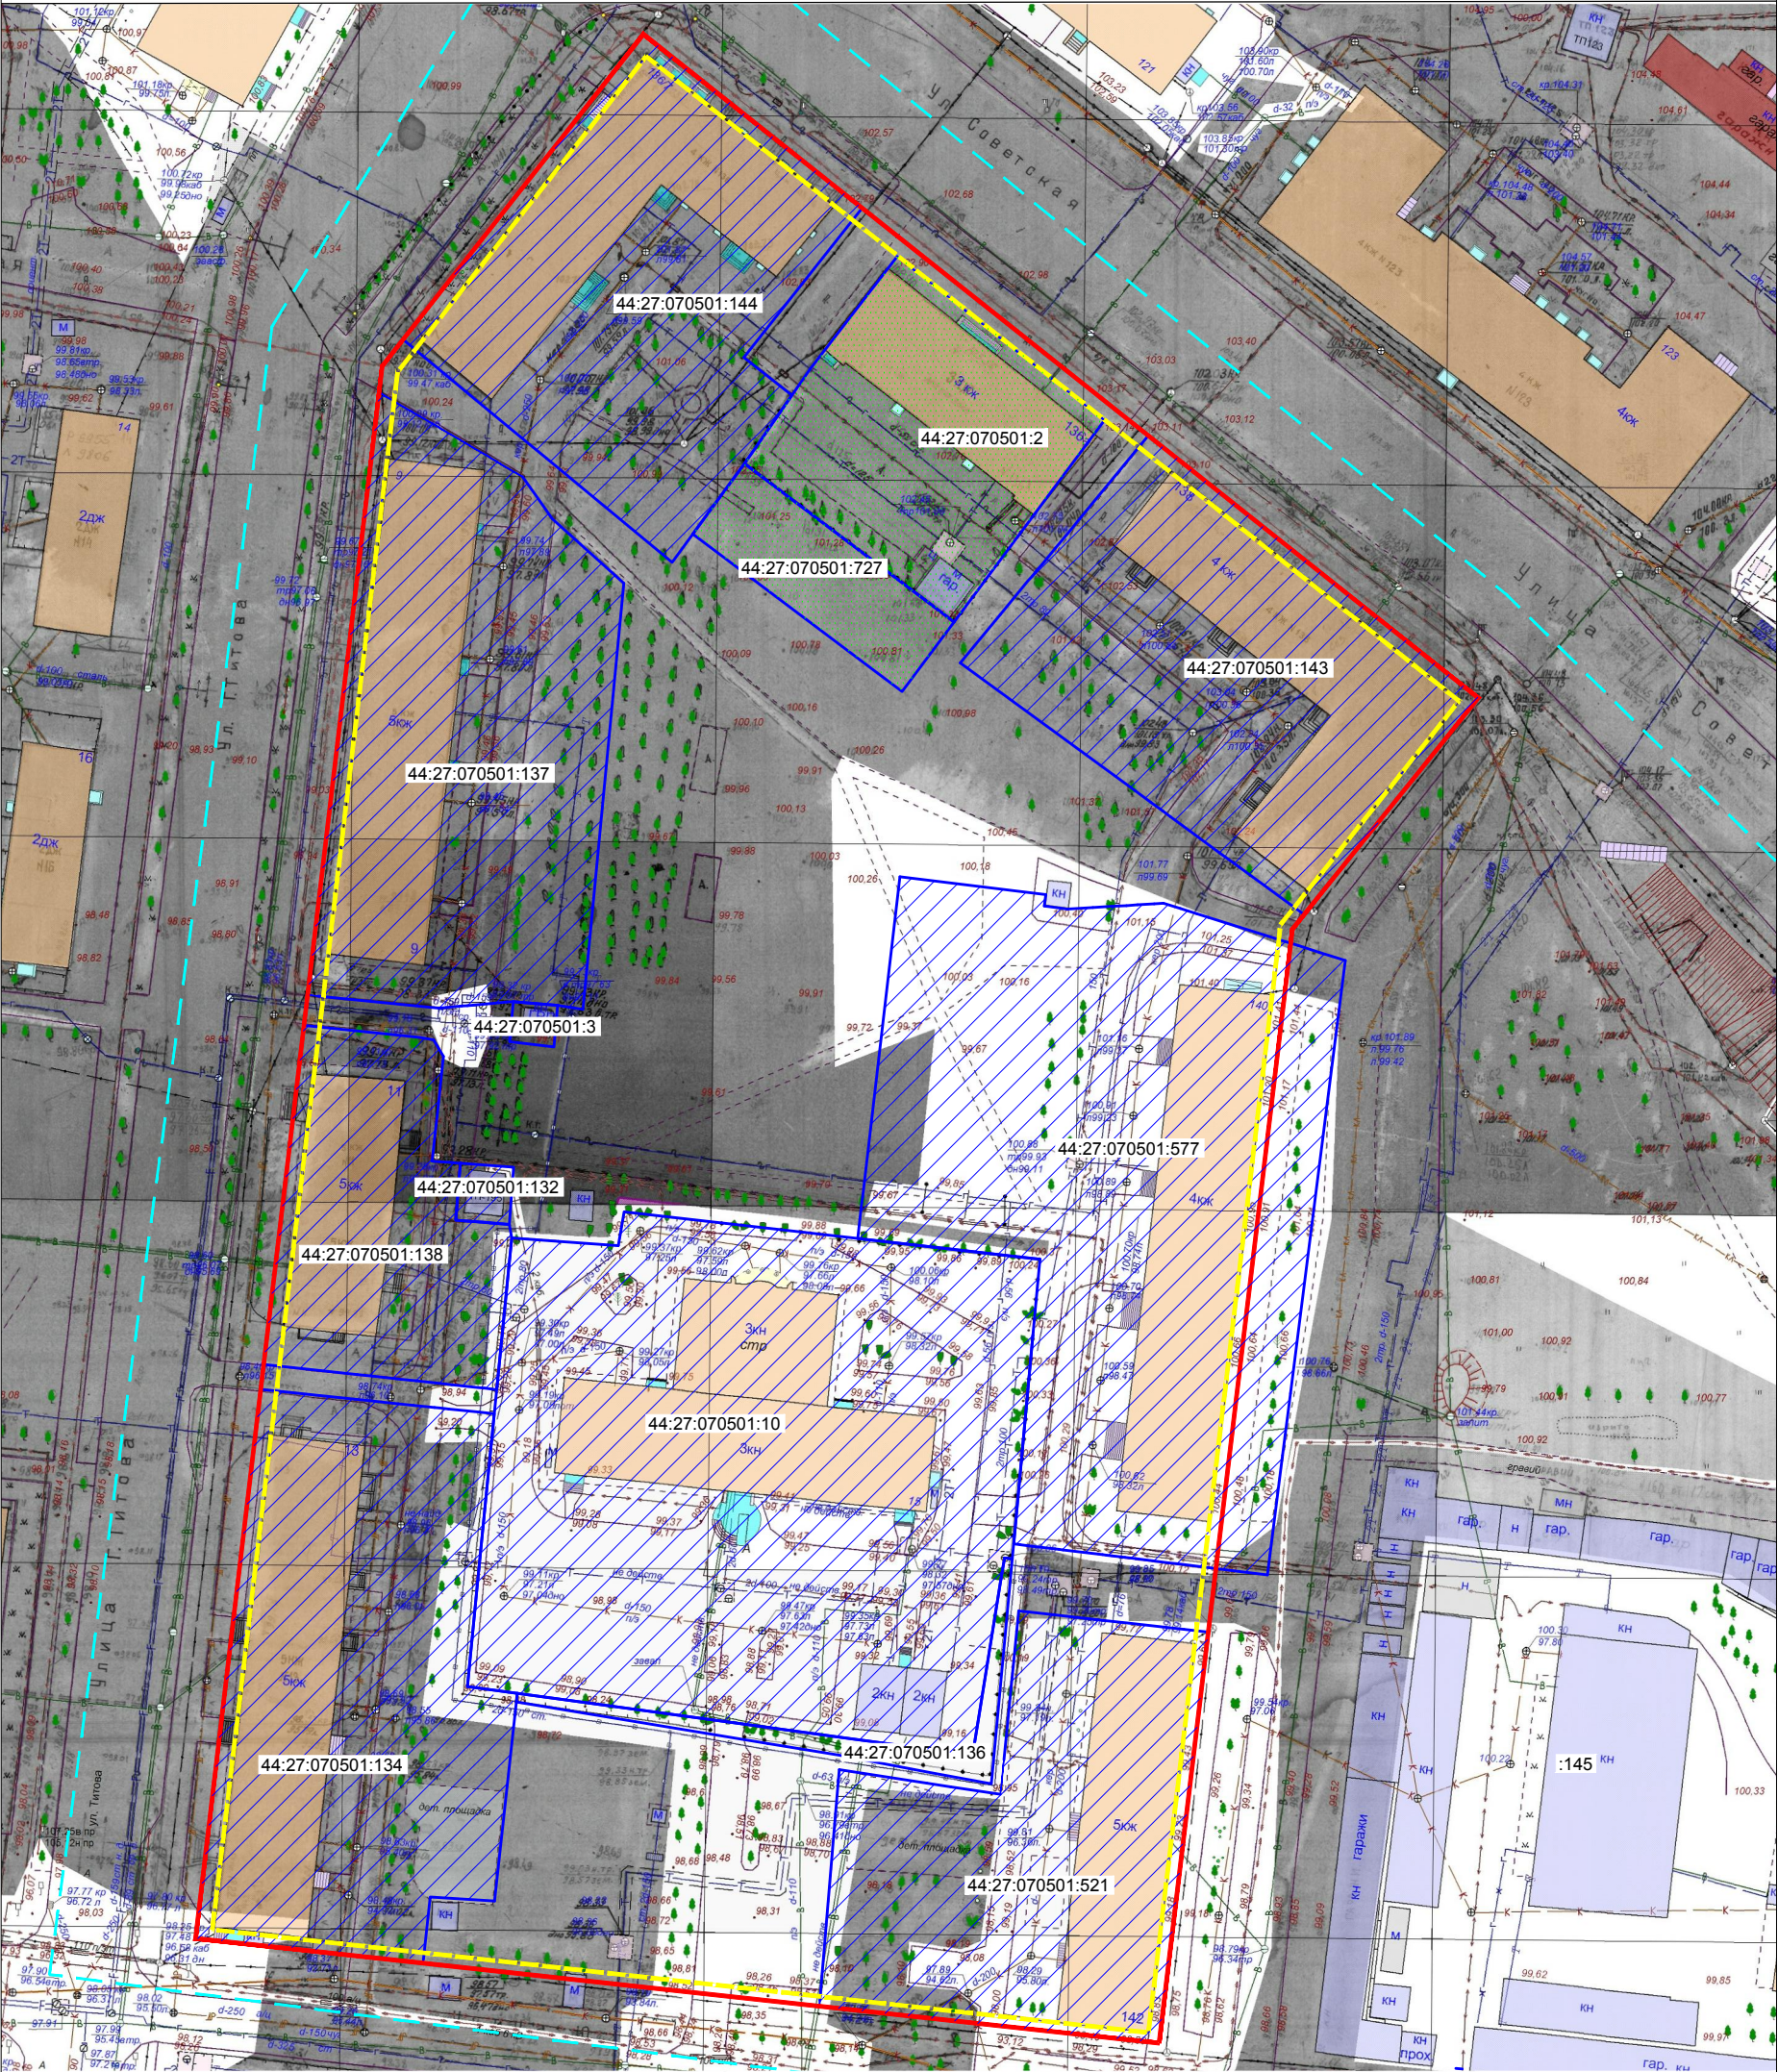

Масштаб 1:1000

ЭКСПЛИКАЦИЯ ЗЕМЕЛЬНЫХ УЧАСТКОВ			
Кадастровый номер земельного участка	Адрес земельного участка	Вид разрешенного использования (по КППТ)	Площадь земельного участка, кв. м.
44:27:070105:2	г.Кострома, ул. Советская, д.136—а	для эксплуатации зданий и сооружений	1274
44:27:070105:3	г.Кострома, ул.Титова, д.11, строен.1, ГРП №15	для размещения газорегуляторного пункта	35
44:27:070105:10	г.Кострома, ул. Титова, д.15	для размещения объектов общественно-делового, медицинского ли спортивно-оздоровительного назначения	4830
44:27:070105:132	в 10 м по направлению на запад от ориентира: г.Кострома, ул. Титова, д.11	для эксплуатации трансформаторных пунктов	58
44:27:070105:134	г.Кострома, ул. Титова, д.13	многоквартирный дом	2691
44:27:070105:136	г.Кострома, ул. Титова, в районе д.15	для размещения объектов общественно-делового, медицинского ли спортивно-оздоровительного назначения	203
44:27:070105:137	г.Кострома, ул. Титова, д.9	многоквартирный дом	2698
44:27:070105:138	г.Кострома, ул. Титова, д.11	многоквартирный дом	1232
44:27:070105:143	г.Кострома, ул. Советская, д.138	многоквартирный дом	798
44:27:070105:144	г.Кострома, ул. Советская, д.136 / 7	многоквартирный дом	2323
44:27:070105:521	г.Кострома, ул. Советская, д.142	многоквартирный дом	2175
44:27:070105:577	г.Кострома, ул. Советская, д.140	многоквартирный дом	4450
44:27:070105:727	г.Кострома, ул. Советская, в районе д.136а	для эксплуатации зданий и сооружений (административно-офисного назначения)	432

УСЛОВНЫЕ ОБОЗНАЧЕНИЯ	
Условные обозначения	Наименование
	Красные линии
	Линии отступа от красных линий в целях определения места допустимого размещения зданий, строений, сооружений
	Граница существующих земельных участков
	Существующие земельные участки
	Изменяемые земельные участки
	Существующие общественные и жилые здания и сооружения