



ПРОЕКТ МЕЖЕВАНИЯ ТЕРРИТОРИИ КВАРТАЛА

Чертеж красных линий и линий регулирования застройки

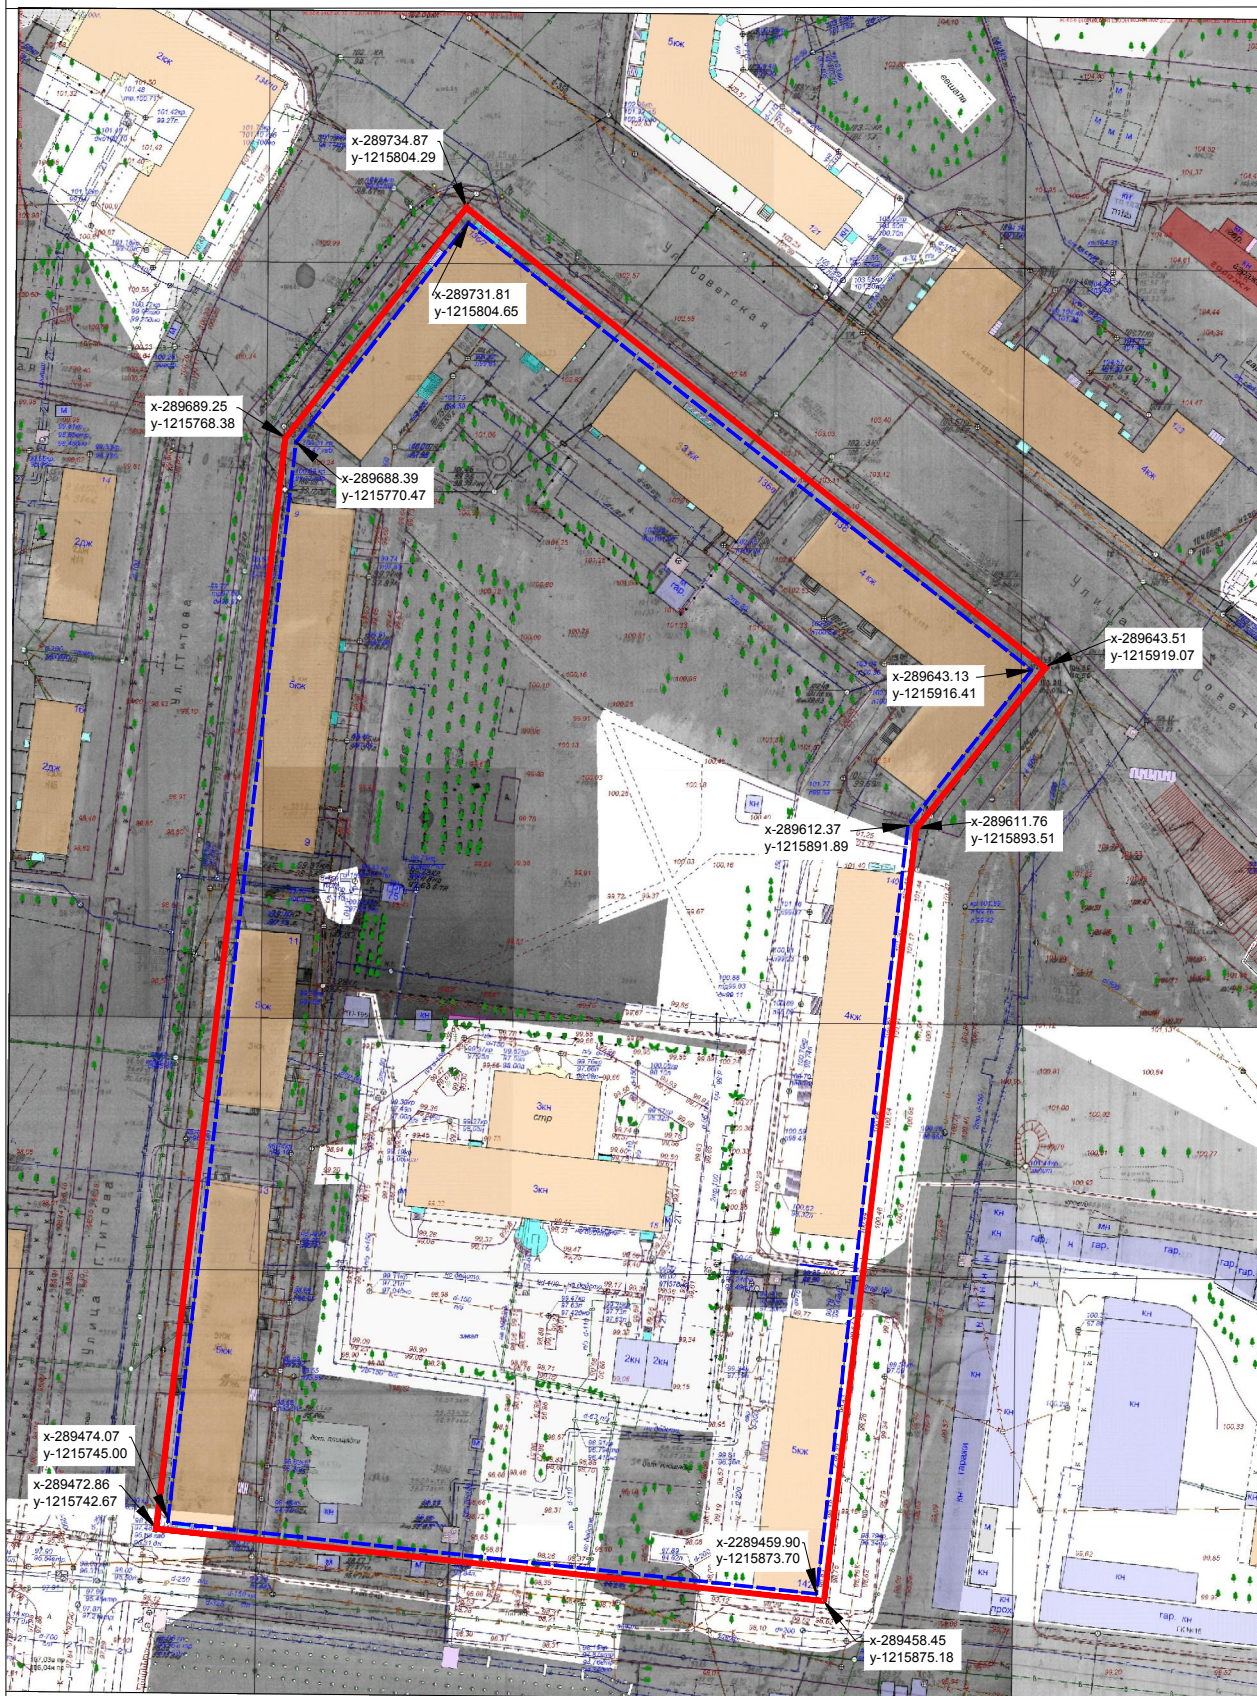


Условные обозначения

Масштаб 1:1500

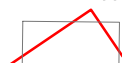

Красные линии утвержденные в соответствии с действующим законодательством

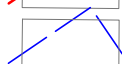

Линии отступа от красной линии в целях определения места допустимого размещения зданий, строений, сооружений



Существующие общественные и жилые здания



Координаты характерных точек красных линий и линий регулирования застройки