

Условные обозначения:

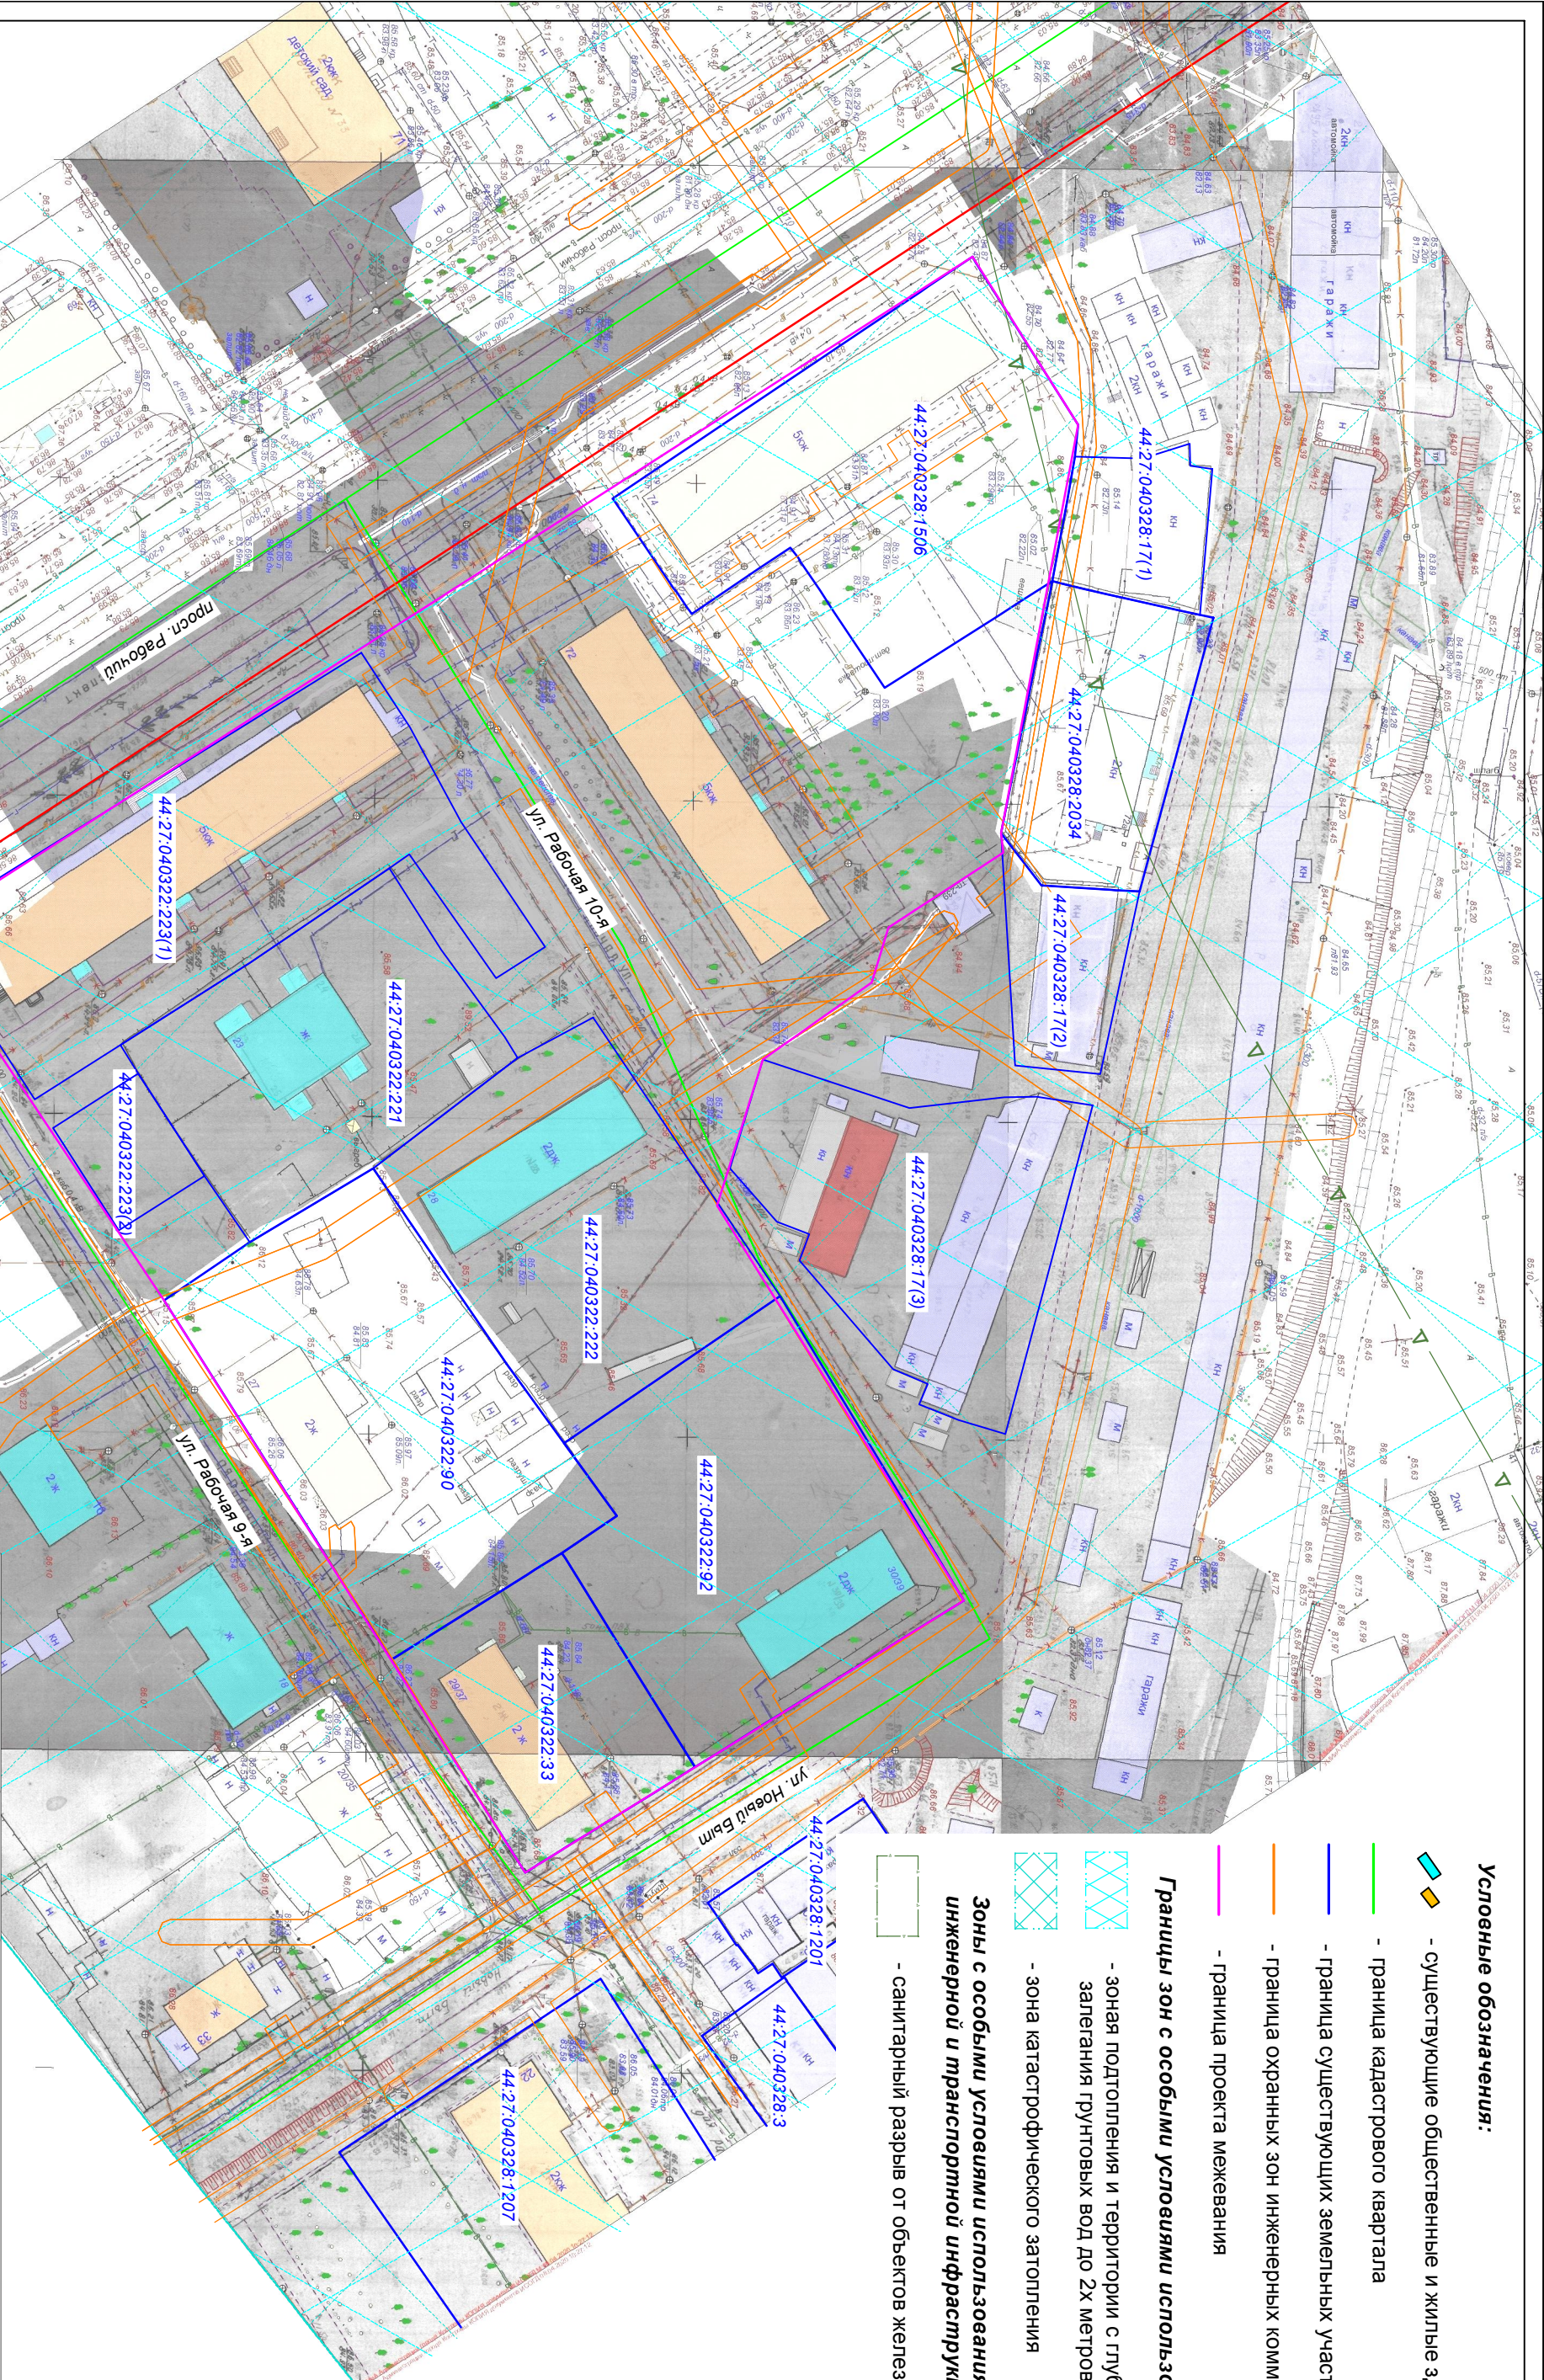
- существующие общественные и жилые здания
- граница кадастрового квартала
- граница существующих земельных участков
- граница охранных зон инженерных коммуникаций
- граница проекта межевания

Границы зон с особыми условиями использования территории:

- зона подтопления и территории с глубиной залегания грунтовых вод до 2х метров
- зона катастрофического затопления

Зоны с особыми условиями территории инженерной и транспортной инфраструктуры:

- санитарный разрыв от объектов железнодорожного транспорта

[illegible]