


Каталог координат красных линий

Обозначение характерных точек границы	Координаты, м	
	X	Y
1	293306,09	1214434,66
2	293162,87	1214562,06
3	293114,38	1214504,93
4	293182,78	1214444,08
5	293255,46	1214378,31

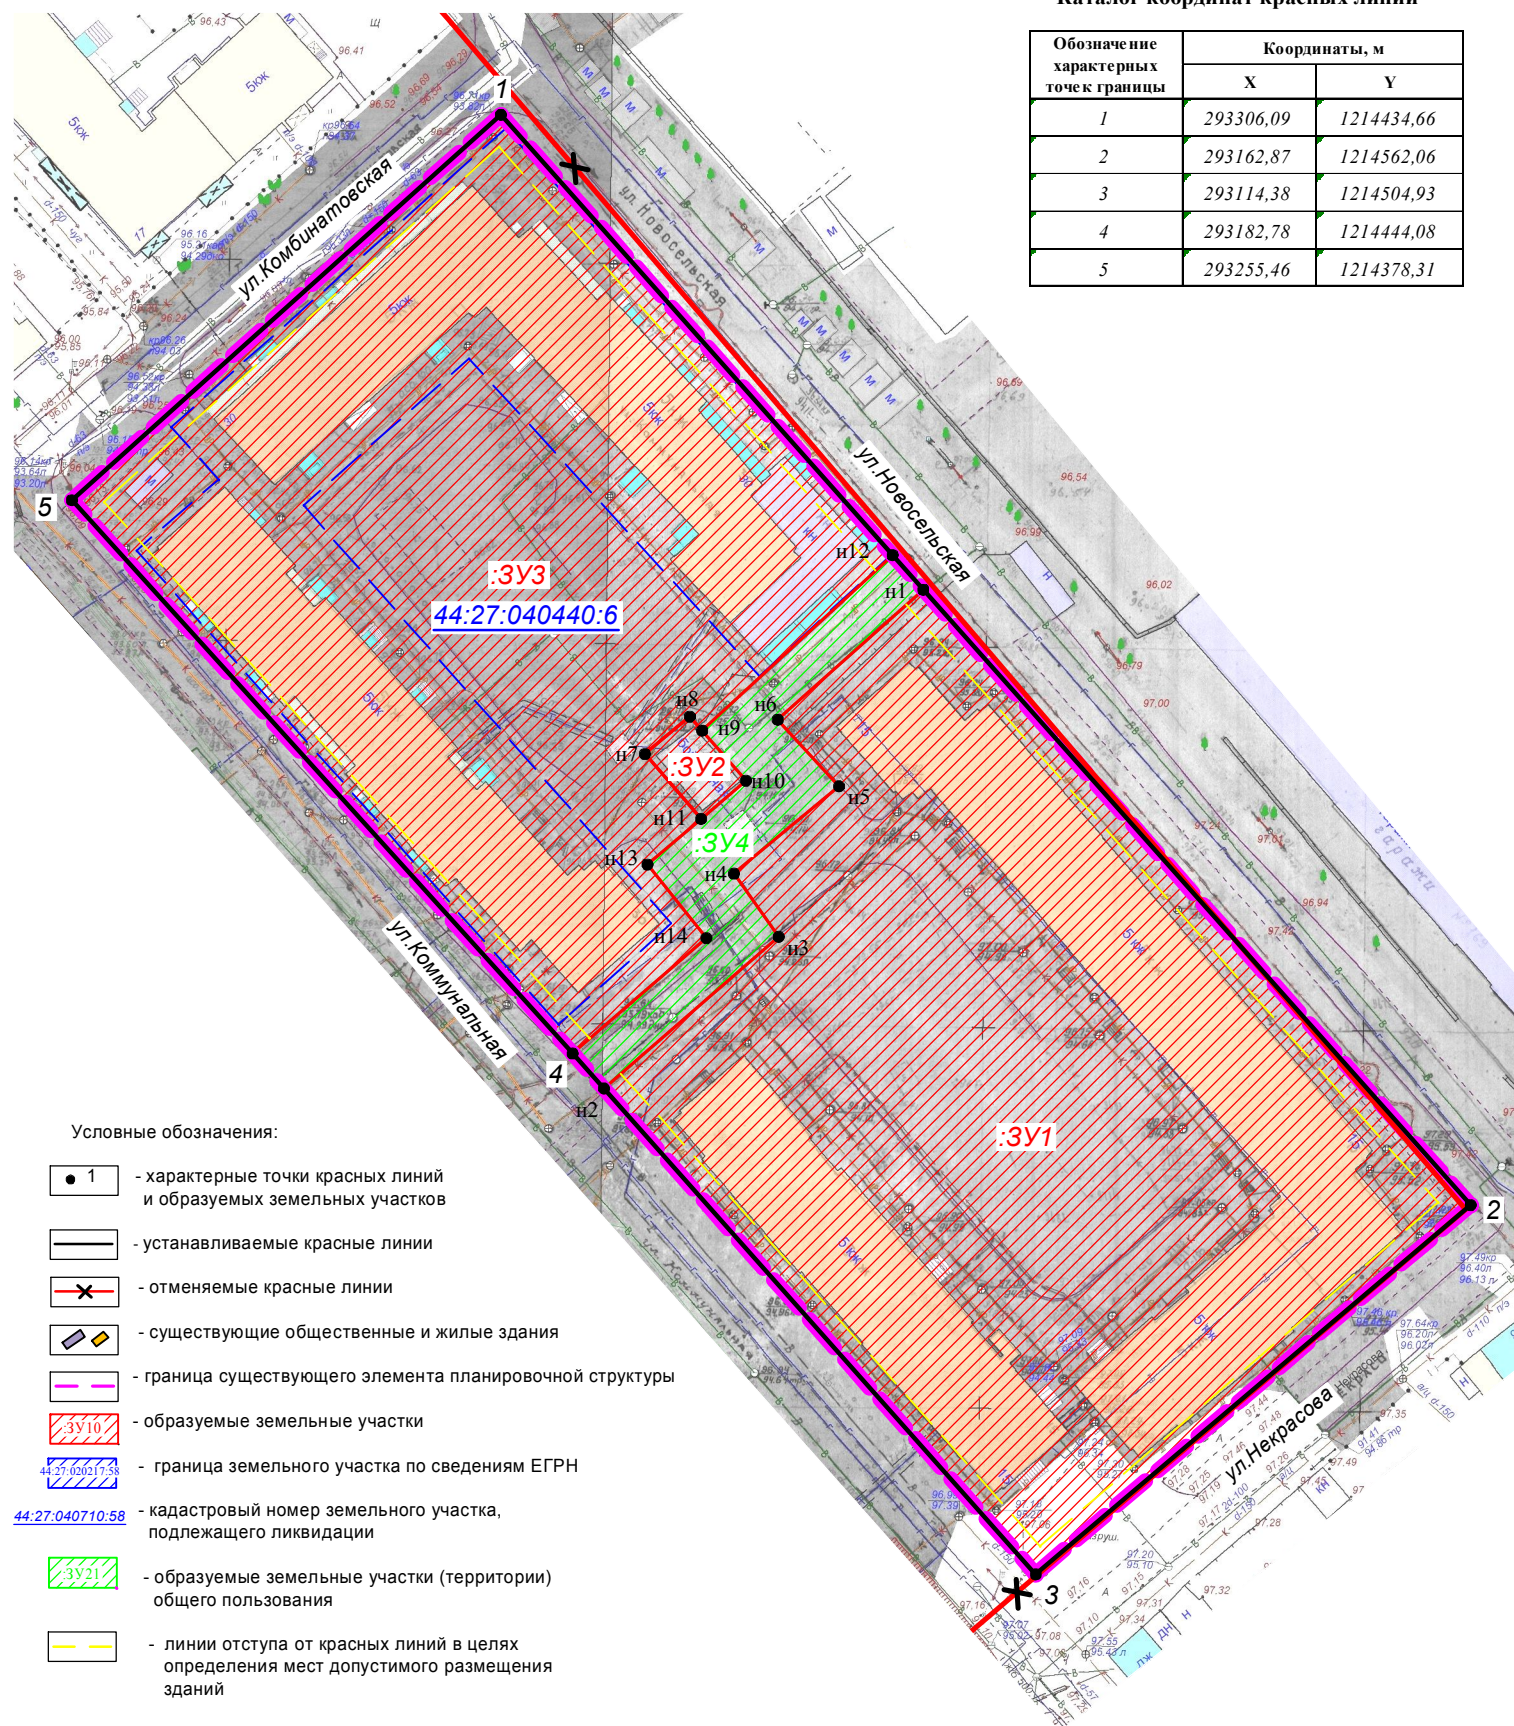

Условные обозначения:

- 1 - характерные точки красных линий и образуемых земельных участков
- устанавливаемые красные линии
- X - отменяемые красные линии
- существующие общественные и жилые здания
- граница существующего элемента планировочной структуры
- образуемые земельные участки
- граница земельного участка по сведениям ЕГРН
- 44:27:040710:58 - кадастровый номер земельного участка, подлежащего ликвидации
- :3Y21 - образуемые земельные участки (территории) общего пользования
- линии отступа от красных линий в целях определения мест допустимого размещения зданий

ДОКУМЕНТАЦИЯ ПО ПЛАНИРОВКЕ ТЕРРИТОРИИ, ОГРАНИЧЕННОЙ УЛИЦАМИ НОВОСЕЛЬСКОЙ, НЕКРАСОВА, КОММУНАЛЬНОЙ, КОМБИНАТОВСКОЙ

			Подпись	Дата				
Директор	Храмов А.В.			09.2021	Чертеж межевания территории	СТАДИЯ	ЛИСТ	ЛИСТОВ
Начальник отд. кадастр. работ	Миличенко Е.Н.			09.2021		Р	10	10
Инженер	Загрядская Н.А.			09.2021				
					МАСШТАБ 1:1000	МКУ г.Костромы "Центр градостроительства"		