


Схема расположения памятников истории и культуры
и зон их охраны города Костромы

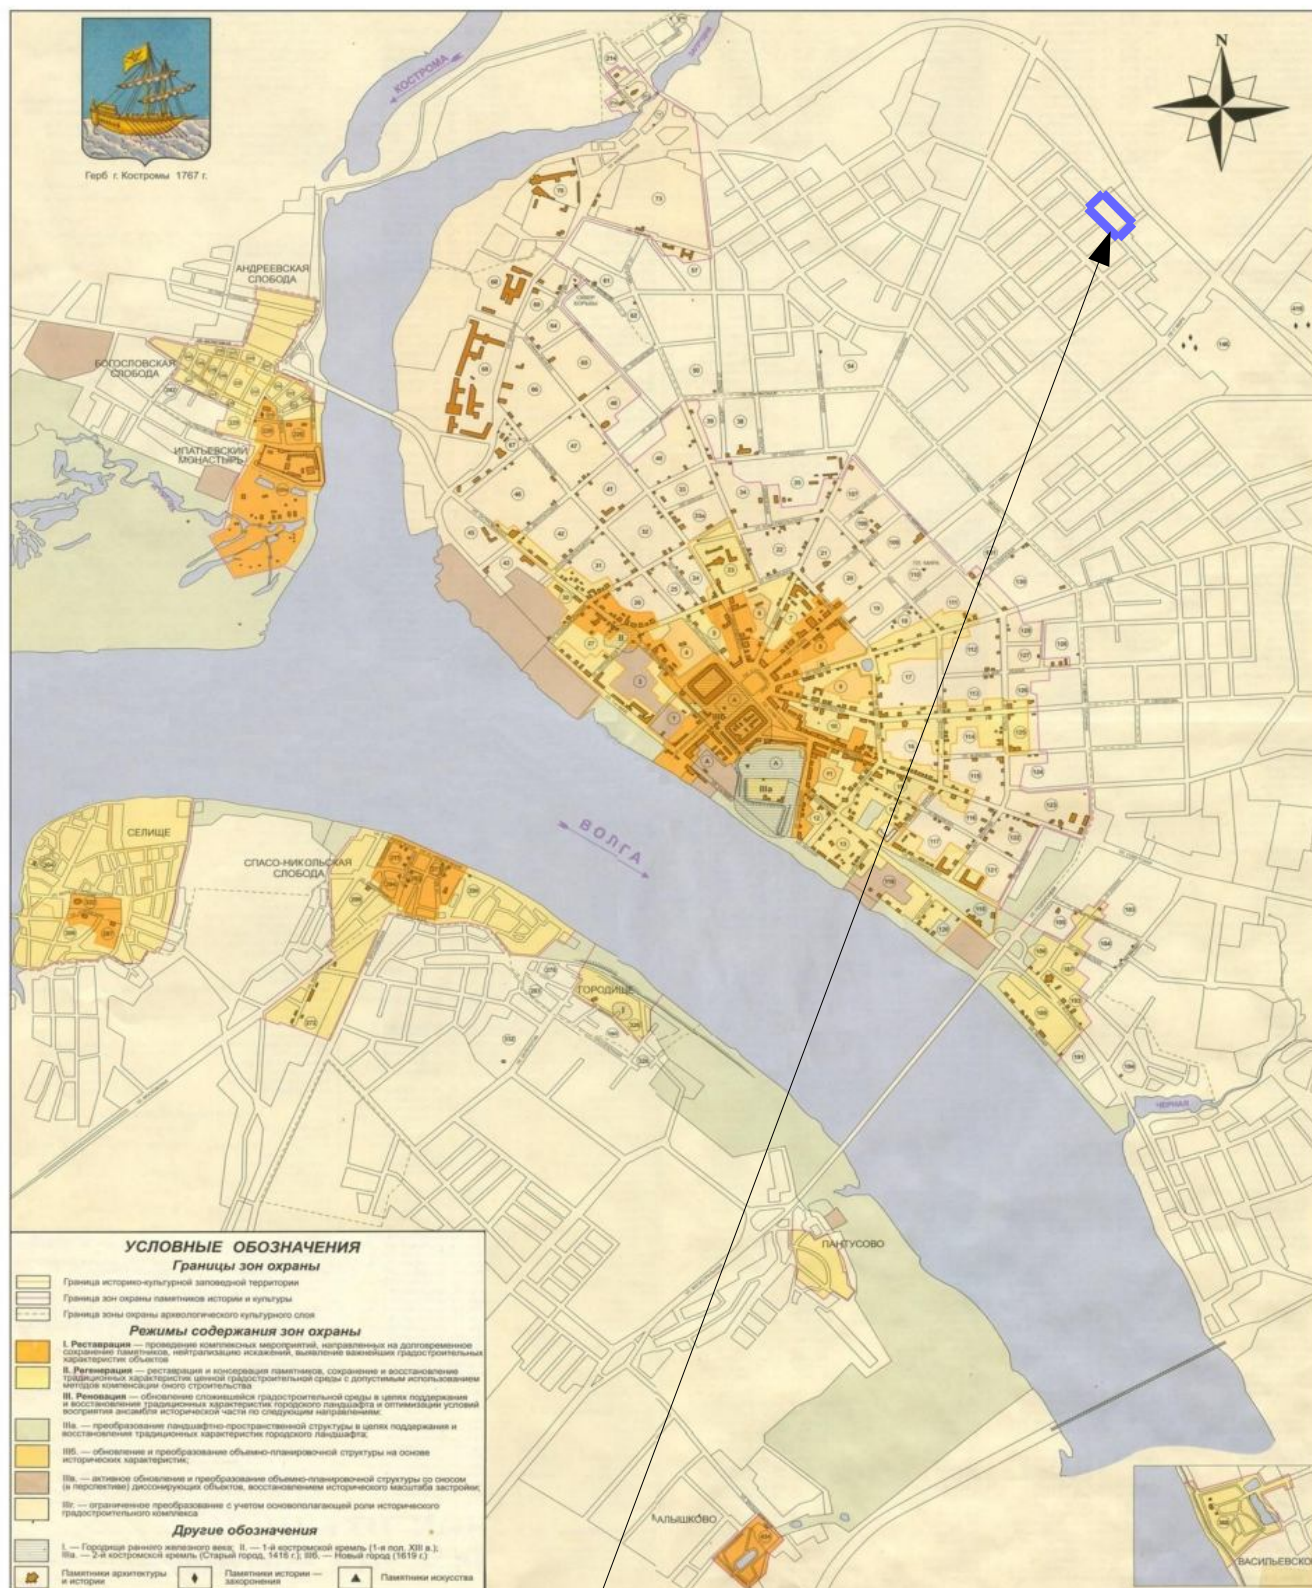

граница проекта межевания