


Схема расположения памятников истории и культуры и зон их охраны города Костромы

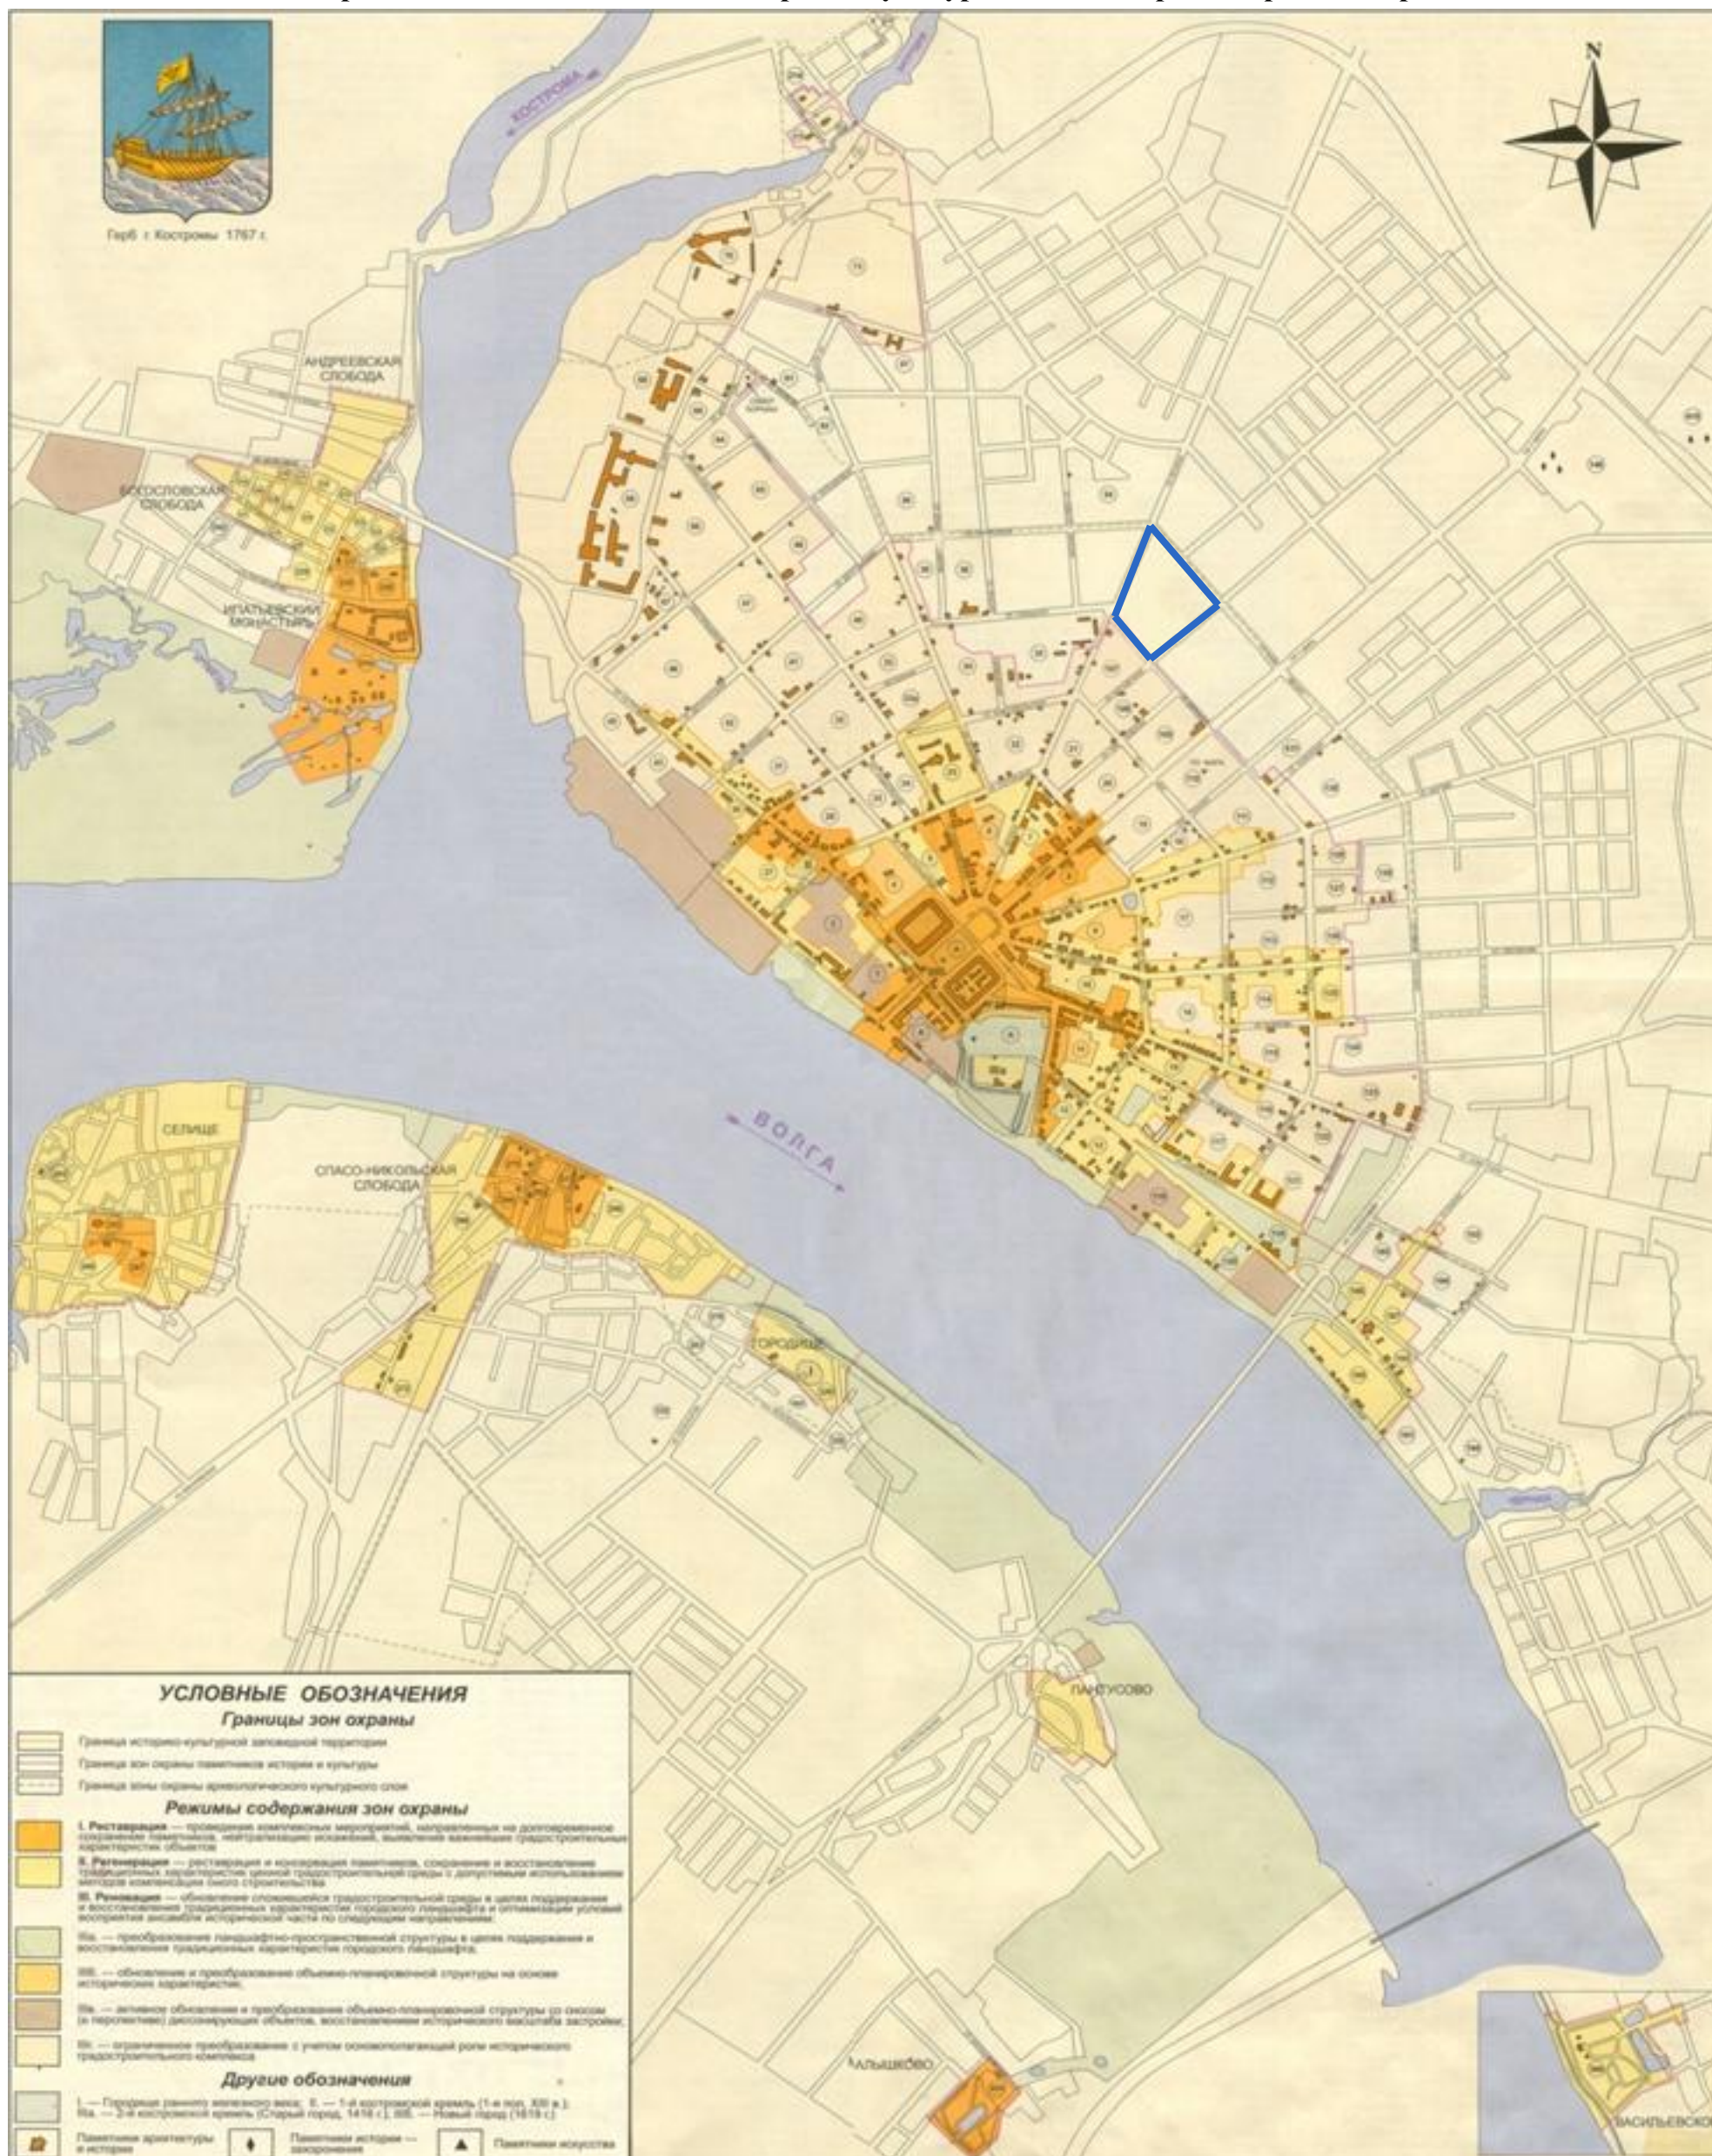

Граница проекта межевания