

НАИМЕНОВАНИЕ


ЭКСПЛИКАЦИЯ ЗДАНИЙ И СООРУЖЕНИЙ

ТЕХНИКО-ЭКОНОМИЧЕСКИЕ ПОКАЗАТЕЛИ

ПЗУ

Проект реконструкции многоквартирного жилого дома
по адресу: г. Кострома, ул. Центральная, д.22/30

Изм.	Кол.уч.	Лист	№ док.	Подпись	Дата	по адресу: г. Кострома, ул. Центральная, д.22/30		
Разработал	Румянцев	06.12				Стадия	Лист	Листов
Проверил	Цветкова					П	1	
Н. контроль	Кузнецов	06.12						
ГИП	Голицына					000 "ПСБ" г. Кострома		
						Схема планировочной организации земельного участка М 1:500		

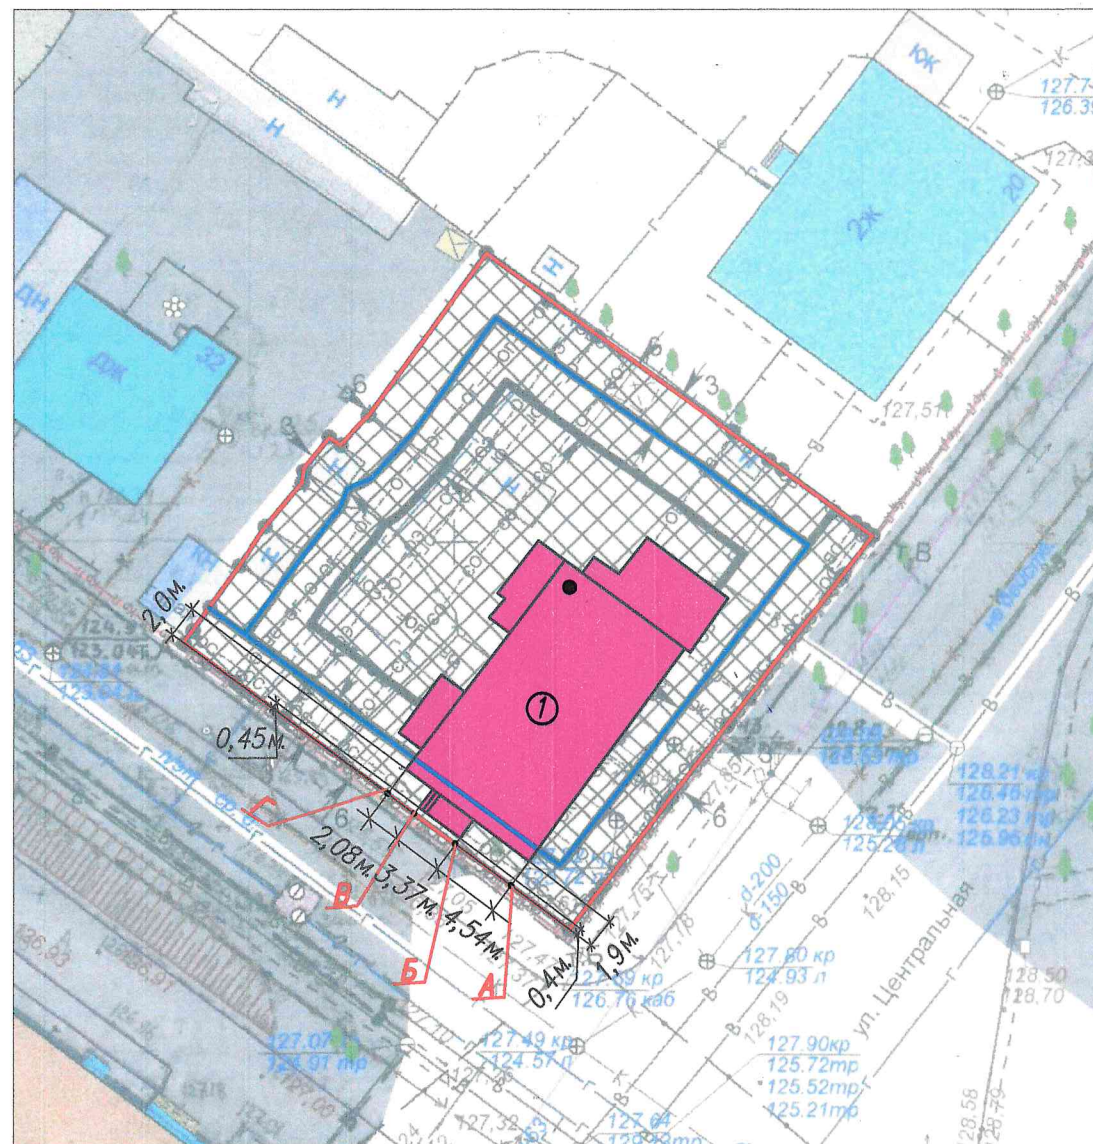

- минимальный отступ с юго-западной стороны земельного участка от т. А до т. Б принять 1, 9 метра до границы земельного участка по линии существующей застройки;
- минимальный отступ с юго-западной стороны земельного участка от т. Б до т.В принять 0, 4 метра до границы земельного участка по линии существующей застройки;
- минимальный отступ с юго-западной стороны земельного участка от т. В до т.Г принять 2, 0 метра до границы земельного участка по линии существующей застройки.



Технологические решения, принятые в данном проекте соответствуют действующим строительным нормам и правилам (СНиП) и другим нормативным документам, согласно санитарным, экологическим и противопожарным нормам, действующим на территории РФ