


ПРОЕКТ МЕЖЕВАНИЯ ТЕРРИТОРИИ КВАРТАЛА

Чертеж границ земельных участков

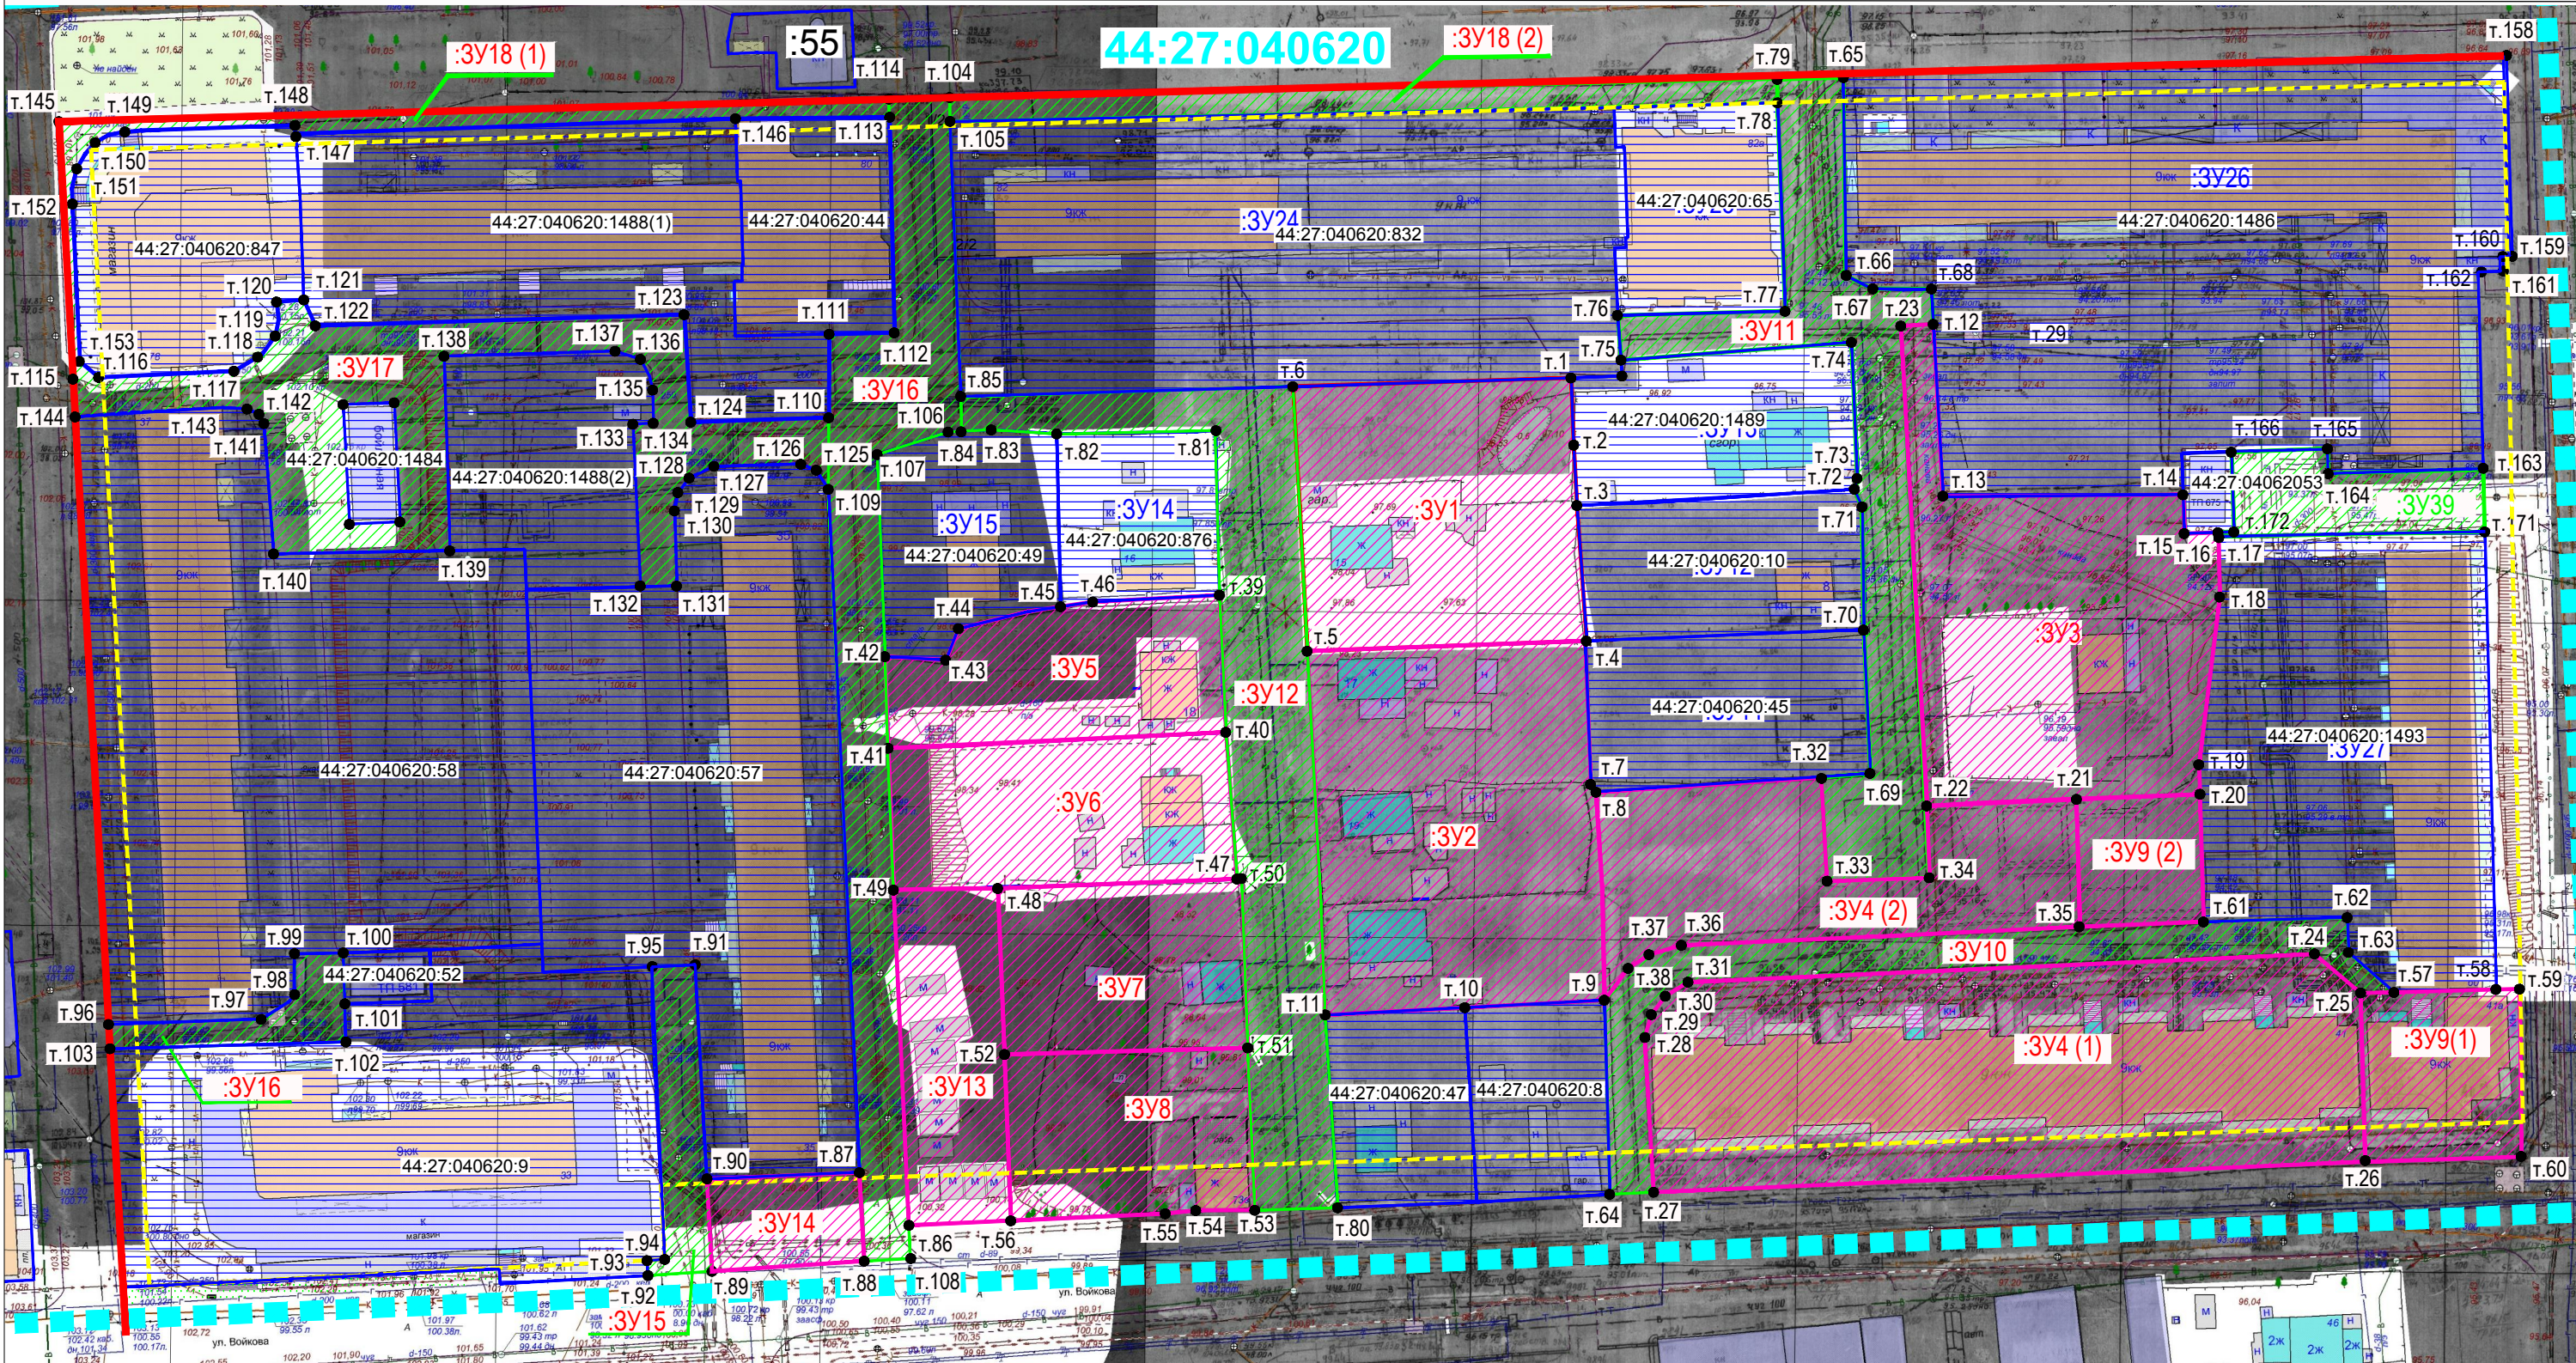

| | | | |
|------|--|-----------------|--|
| | Красные линии | 44:27:040620:47 | Кадастровый номер существующего земельного участка |
| | Существующие общественные и жилые здания | | Граница существующего земельного участка |
| Эжж | Этажность, характеристика зданий | | Существующий земельный участок |
| | Граница кадастрового квартала 44:27:040620 | | Граница территории общего пользования |
| :3Y1 | Обозначение образуемого земельного участка | | Территория общего пользования |
| | Граница образуемого земельного участка | т.54 | Обозначение характерных точек границ образуемых земельных участков |
| | Образуемый земельный участок | | |
| | Линии отступа от красных линий в целях определения места допустимого размещения зданий, строений, сооружений | | |

Масштаб 1:1000
Система координат: МСК-44

Примечание:
1. Координаты характерных точек границ земельных участков представ. Приложении №1 к Чертежу
2. Возможна незначительная корректировка координат характерных точек границ земельных участков при проведении кадастровых работ