


ПРОЕКТ МЕЖЕВАНИЯ ТЕРРИТОРИИ КВАРТАЛА

План фактического использования территории

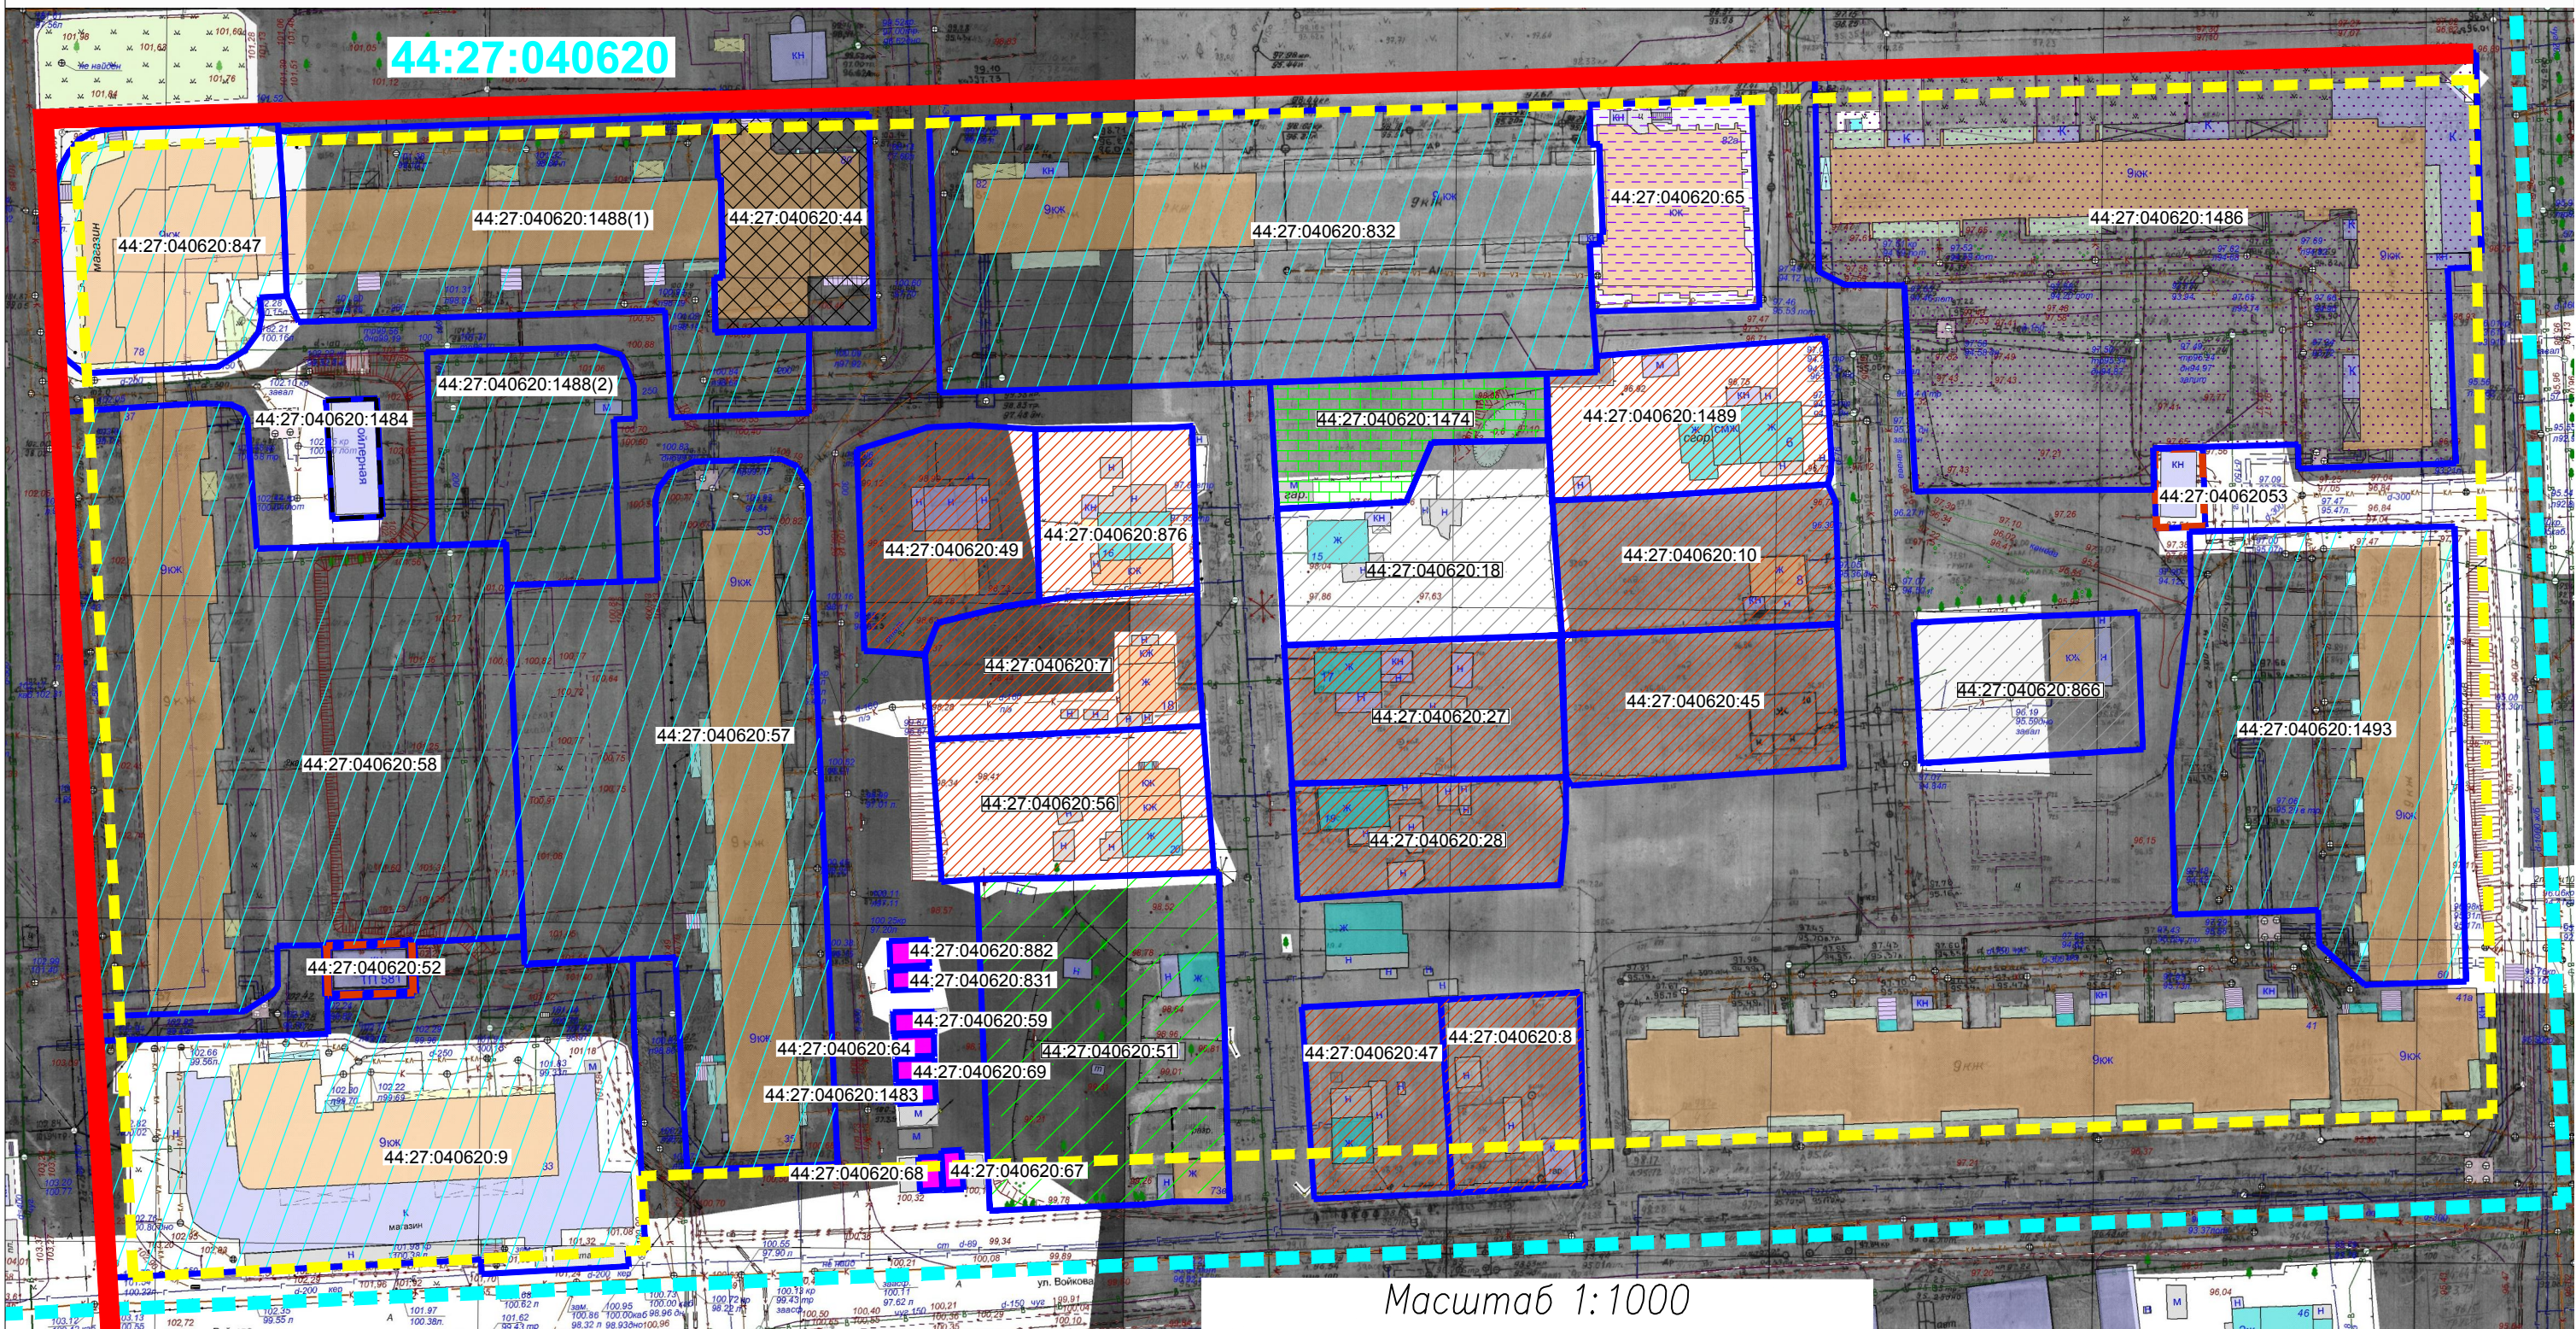

Масштаб 1:1000

	Красные линии		Земельные участки многоквартирных домов		Земельные участки для эксплуатации трансформаторных пунктов
	Линии отступа от красных линий в целях определения места допустимого размещения зданий, строений, сооружений		Земельные участки для эксплуатации индивидуальных жилых домов		Земельный участок для эксплуатации магазина
	Существующие общественные и жилые здания		Земельные участки многоквартирных жилых домов 6–17 этажей		Земельный участок для эксплуатации административного здания
	Этажность, характеристика зданий		Земельные участки многоквартирных жилых домов 6–12 этажей		Земельный участок для подкачки /бойлерная/
	Граница кадастрового квартала 44:27:040620		Земельный участок для эксплуатации многоквартирного дома		Земельный участок для организации детской площадки, без права возведения объектов недвижимости
	Граница земельного участка, сведения о котором имеются в государственном кадастре недвижимости		Земельные участки для установки и эксплуатации металлических гаражей, без права возведения объектов недвижимости		
44:27:040620:64	Кадастровый номер земельного участка, сведения о котором имеются в государственном кадастре недвижимости		Обозначение изменяемого земельного участка		