


Утверждена
Постановлением Администрации города Костромы
от _____ № _____

Схема расположения земельного участка на кадастровом плане территории

Местоположение: Российская Федерация, Костромская область, Кострома г, Катушечная ул, 55.
Кадастровый квартал: 44:27:040409. Система координат: мск-44, зона 1

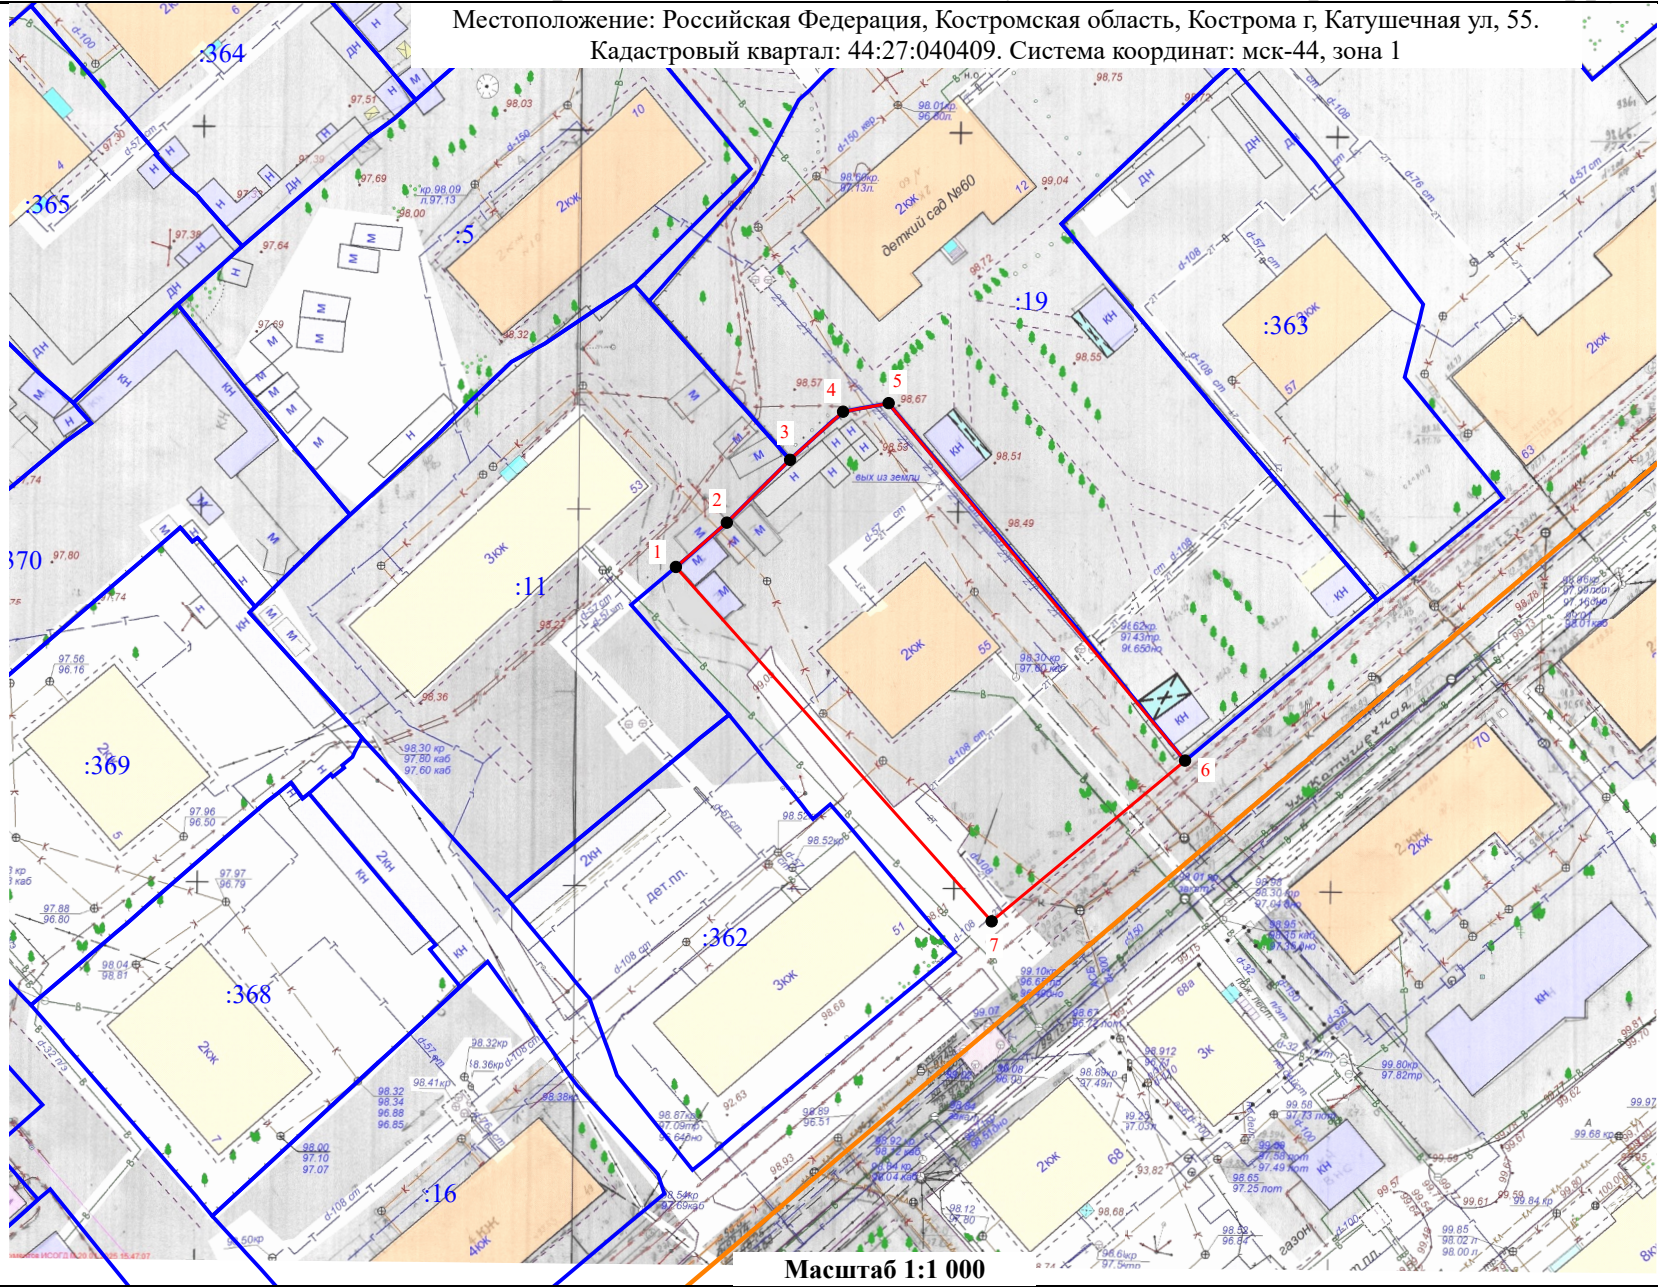

Условный номер земельного участка _____ (указывается в случае, если предусматривается образование двух и более земельных участков)		
Площадь земельного участка 2 184 м²		
Обозначение характерных точек границ	Координаты	
	X	Y
1	292233,91	1213951,83
2	292239,78	1213958,57
3	292248,10	1213966,94
4	292254,48	1213973,94
5	292255,61	1213979,97
6	292208,26	1214019,17
7	292186,96	1213993,59
1	292233,91	1213951,83

Условные обозначения:

- Границы существующих земельных участков
- Граница образуемого земельного участка
- Характерная точка границы земельного участка
- Граница кадастрового квартала
- Номер земельного участка в кадастровом квартале