


Схема с отображением мероприятий по проектируемой организации рельефа (подсыпка, срезка) М 1:2000

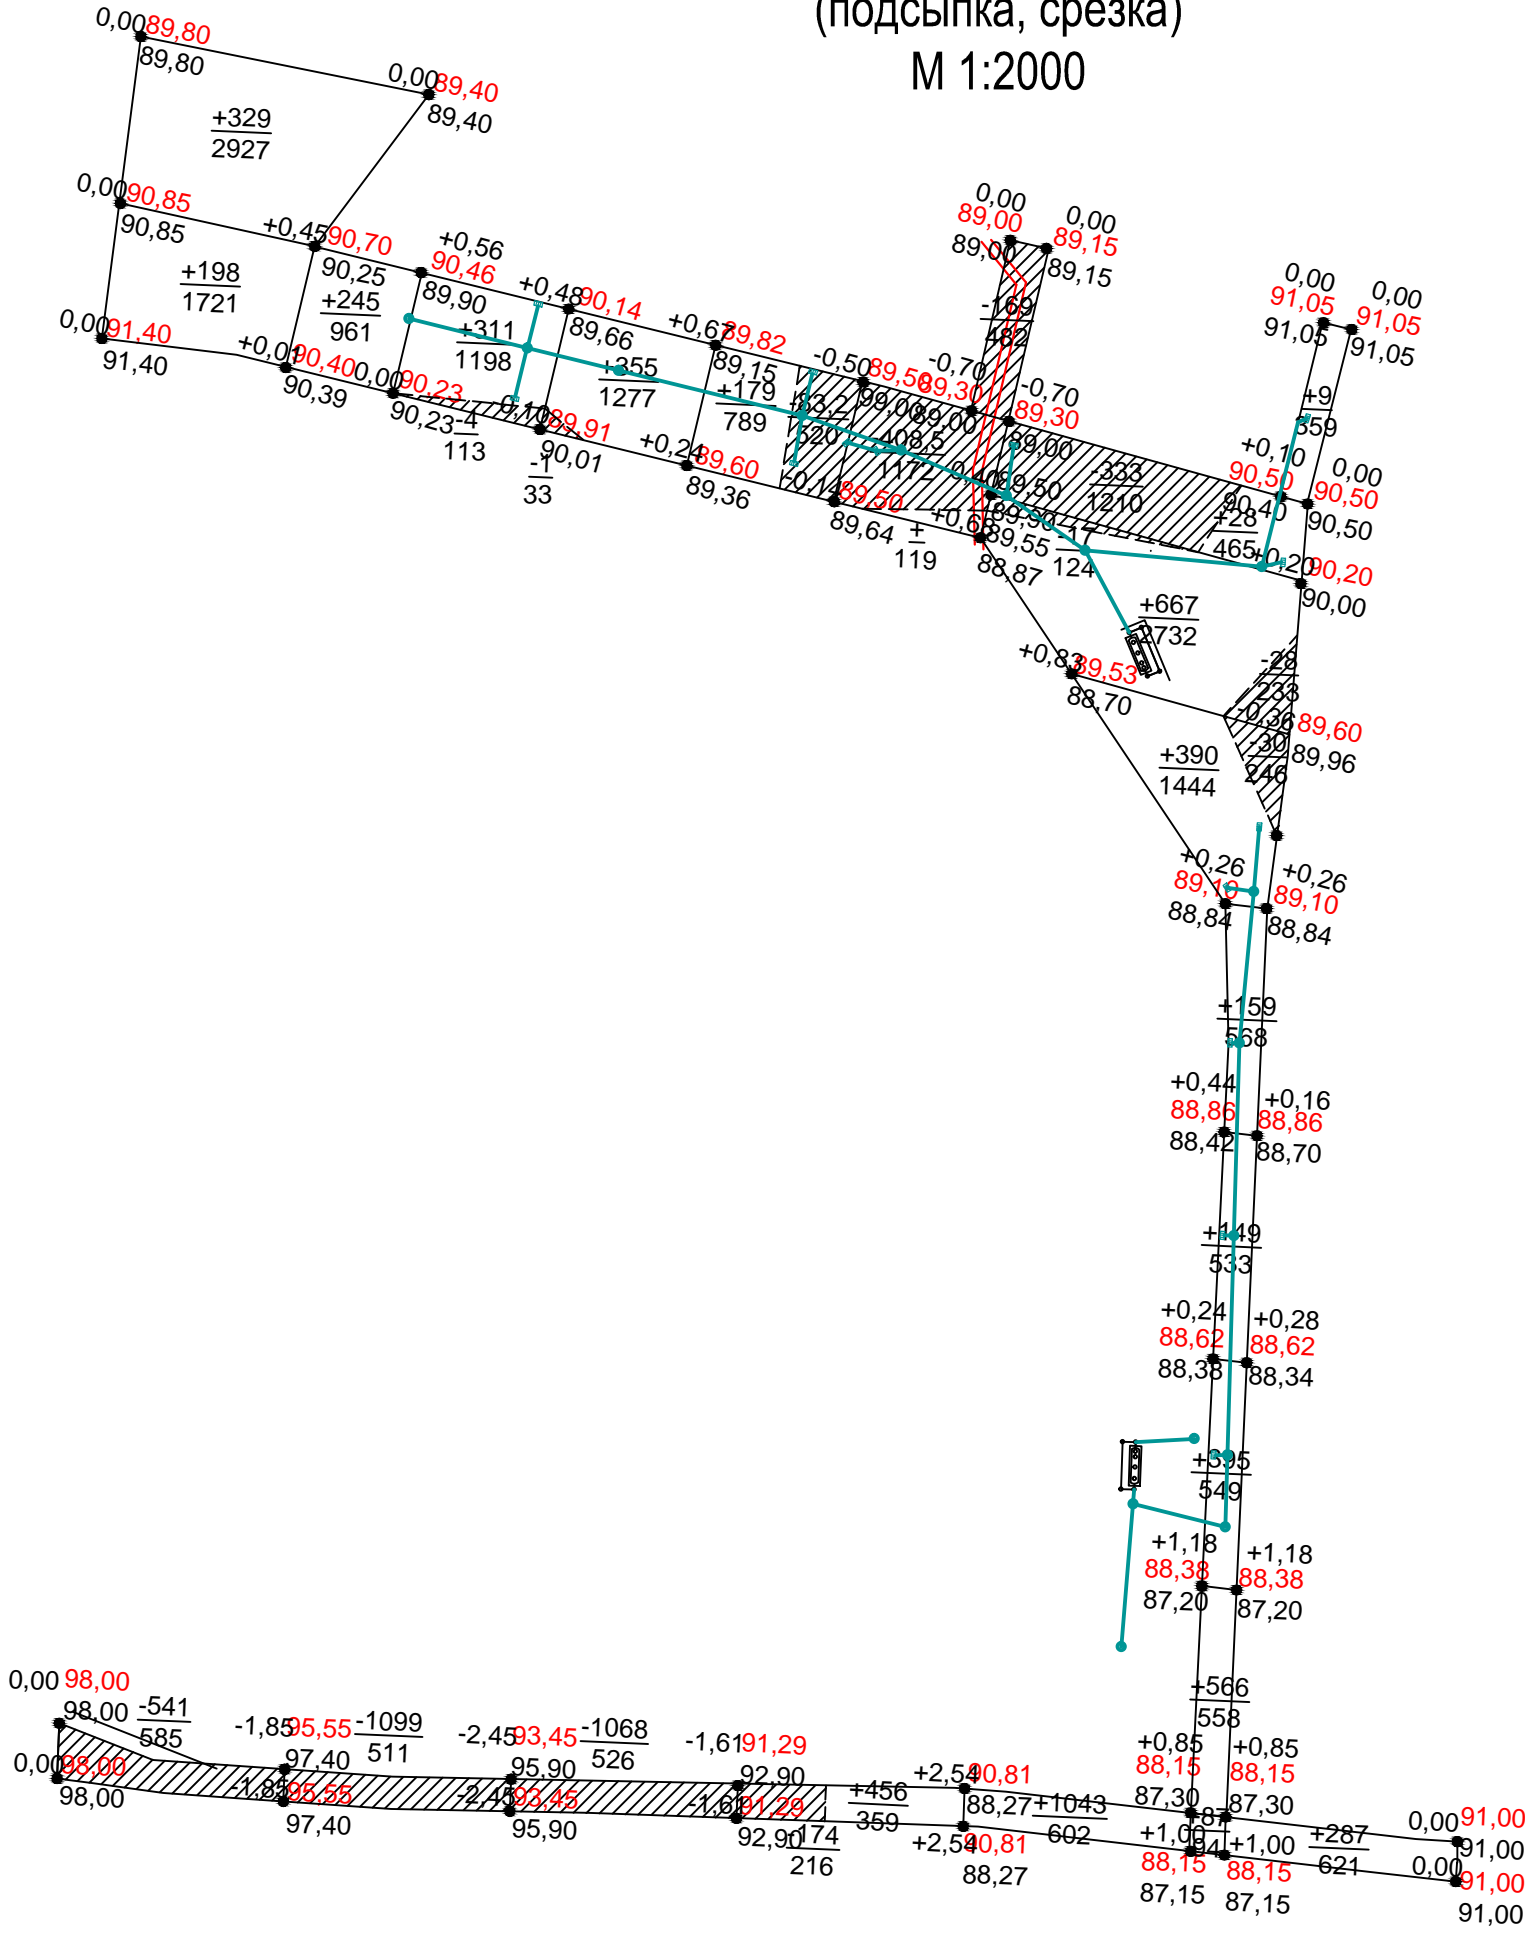

УСЛОВНЫЕ ОБОЗНАЧЕНИЯ	
	Проектируемое здание
$\frac{+0.10}{105.80}$	Высота насыпи/ Проектная отметка земли срезки в метрах Существующая отметка земли
$\frac{+46,4}{195}$	Объем насыпаемого/вынимаемого грунта, м Площадь участка, м
	Насыпь Выемка
	Линия нулевых работ

Согласовано

Взамен инв.№

Подпись и дата

Инв. №подл.

						08/1-16 ПЗУ			
						Проект планировки территории в районе бульвара Петровского, площади Конституции, земельных участков по улице Советской, 118			
Изм.	Кол.уч.	Лист	Недок.	Подпись	Дата	Обосновывающая часть	Стадия	Лист	Листов
Разработ.	Максимова						П	7	
ГИП	Иванов								
ГАП	Пехтерева					Схема с отображением мероприятий по проектируемой организации рельефа (подсыпка, срезка) М 1:2000	ООО "ПЕРСПЕКТИВА" г. Кострома Свидетельство СРО № П-008-4401053448-28092011-234		
Н.контроль	Теребилова								